

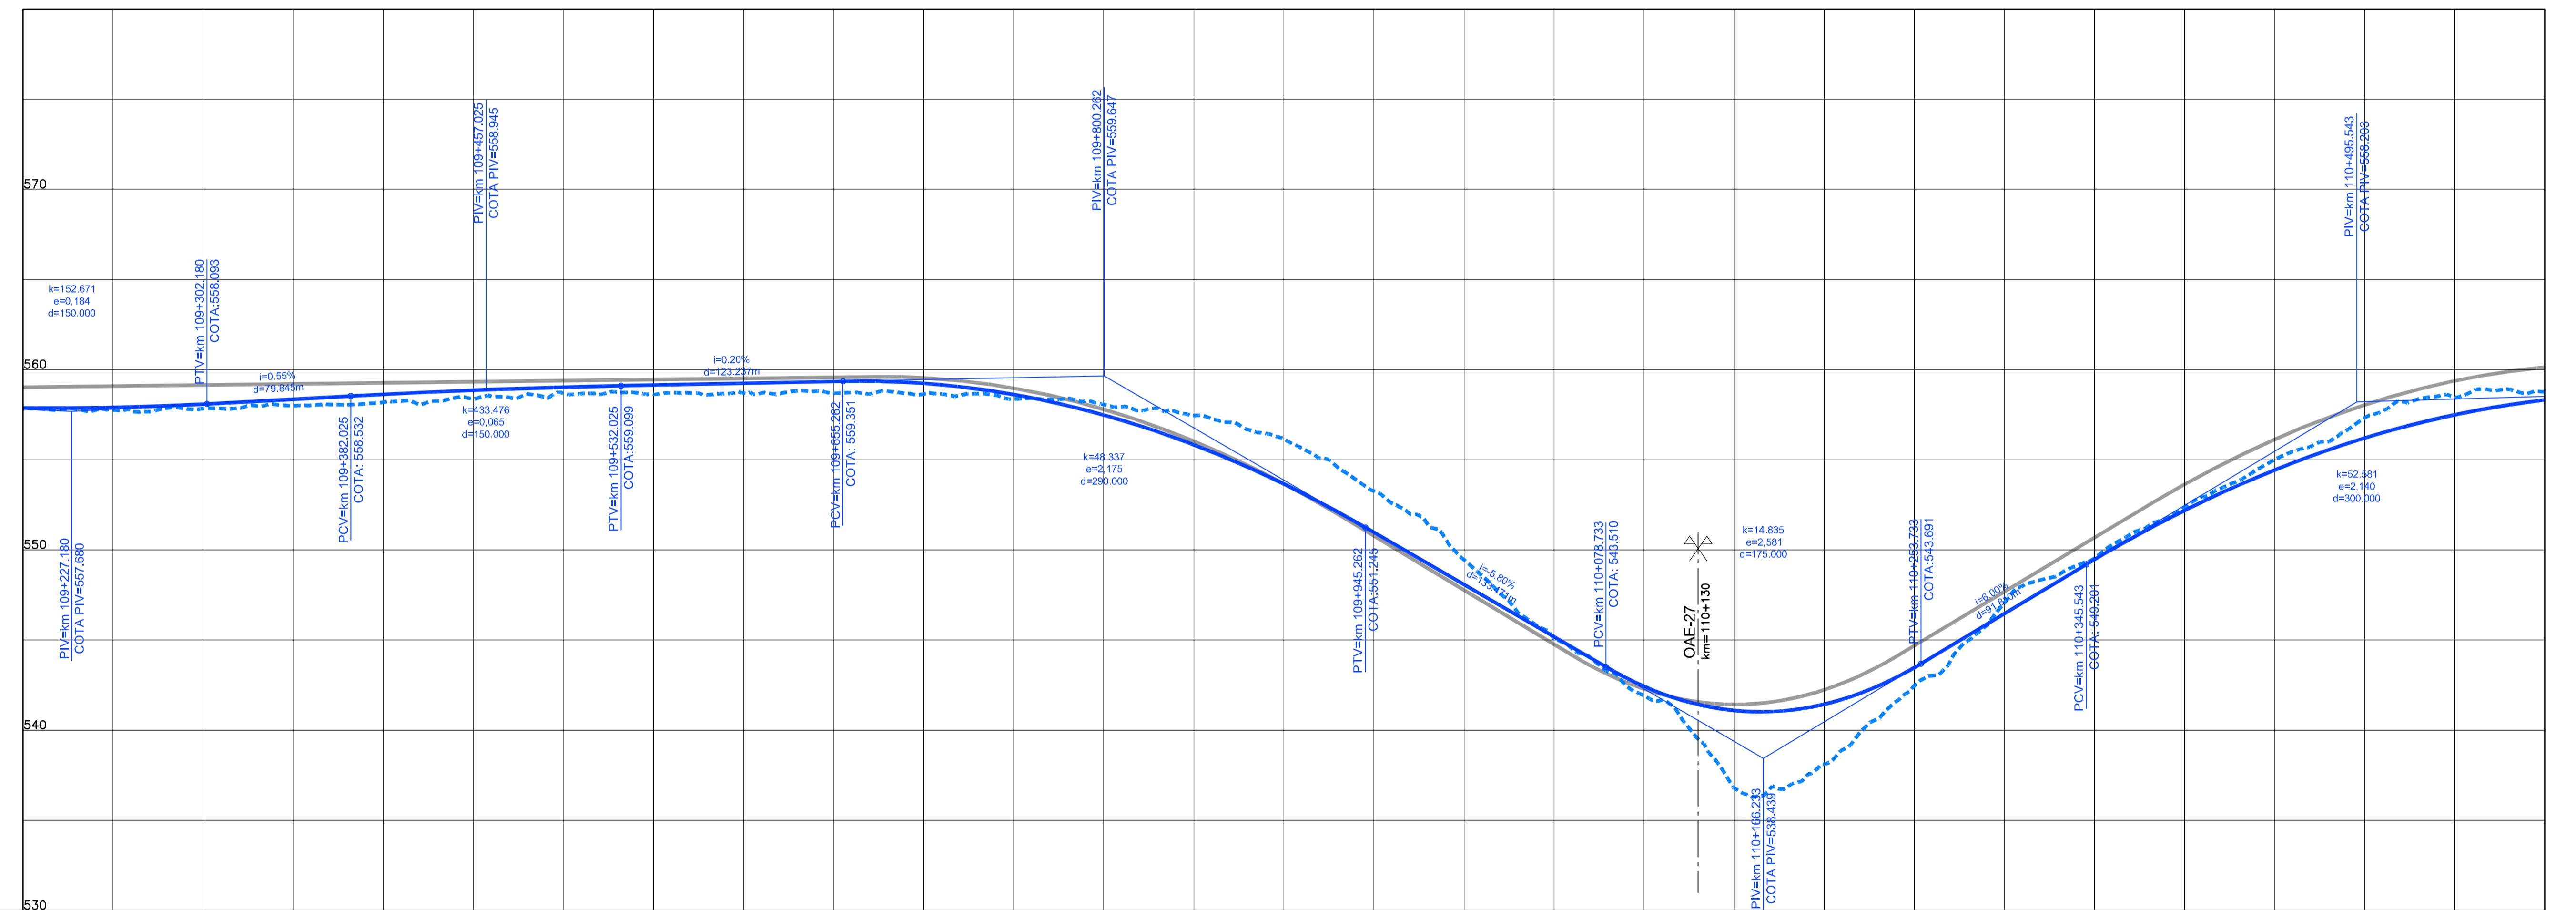


Em cópias deste desenho com formato diferente do A1 atender a escala gráfica

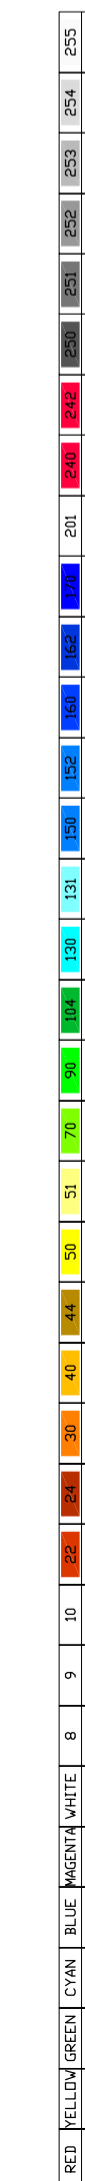

	5460	5465	5470	5475	5480	5485	5490	5495	5500	5505	5510	5515	5520	5525	5530
COTAS TERRENO PISTA NOVA ESQUERDA/DIREITA	557,814	557,836	558,191	558,691	559,039	559,64	559,064	559,14	548,45	547,915	547,439	547,078	552,355	557,313	558,775
COTAS PROJETO PISTA NOVA ESQUERDA/DIREITA	557,872	558,081	558,628	559,021	559,238	559,235	557,480	553,656	548,073	547,430	547,439	546,467	552,187	556,202	558,315
ESTAQUEAMENTO	5460	5465	5470	5475	5480	5485	5490	5495	5500	5505	5510	5515	5520	5525	5530
QUILOMETRAGEM	109+200	109+300	109+400	109+500	109+600	109+700	109+800	109+900	110+000	110+100	110+200	110+300	110+400	110+500	110+600

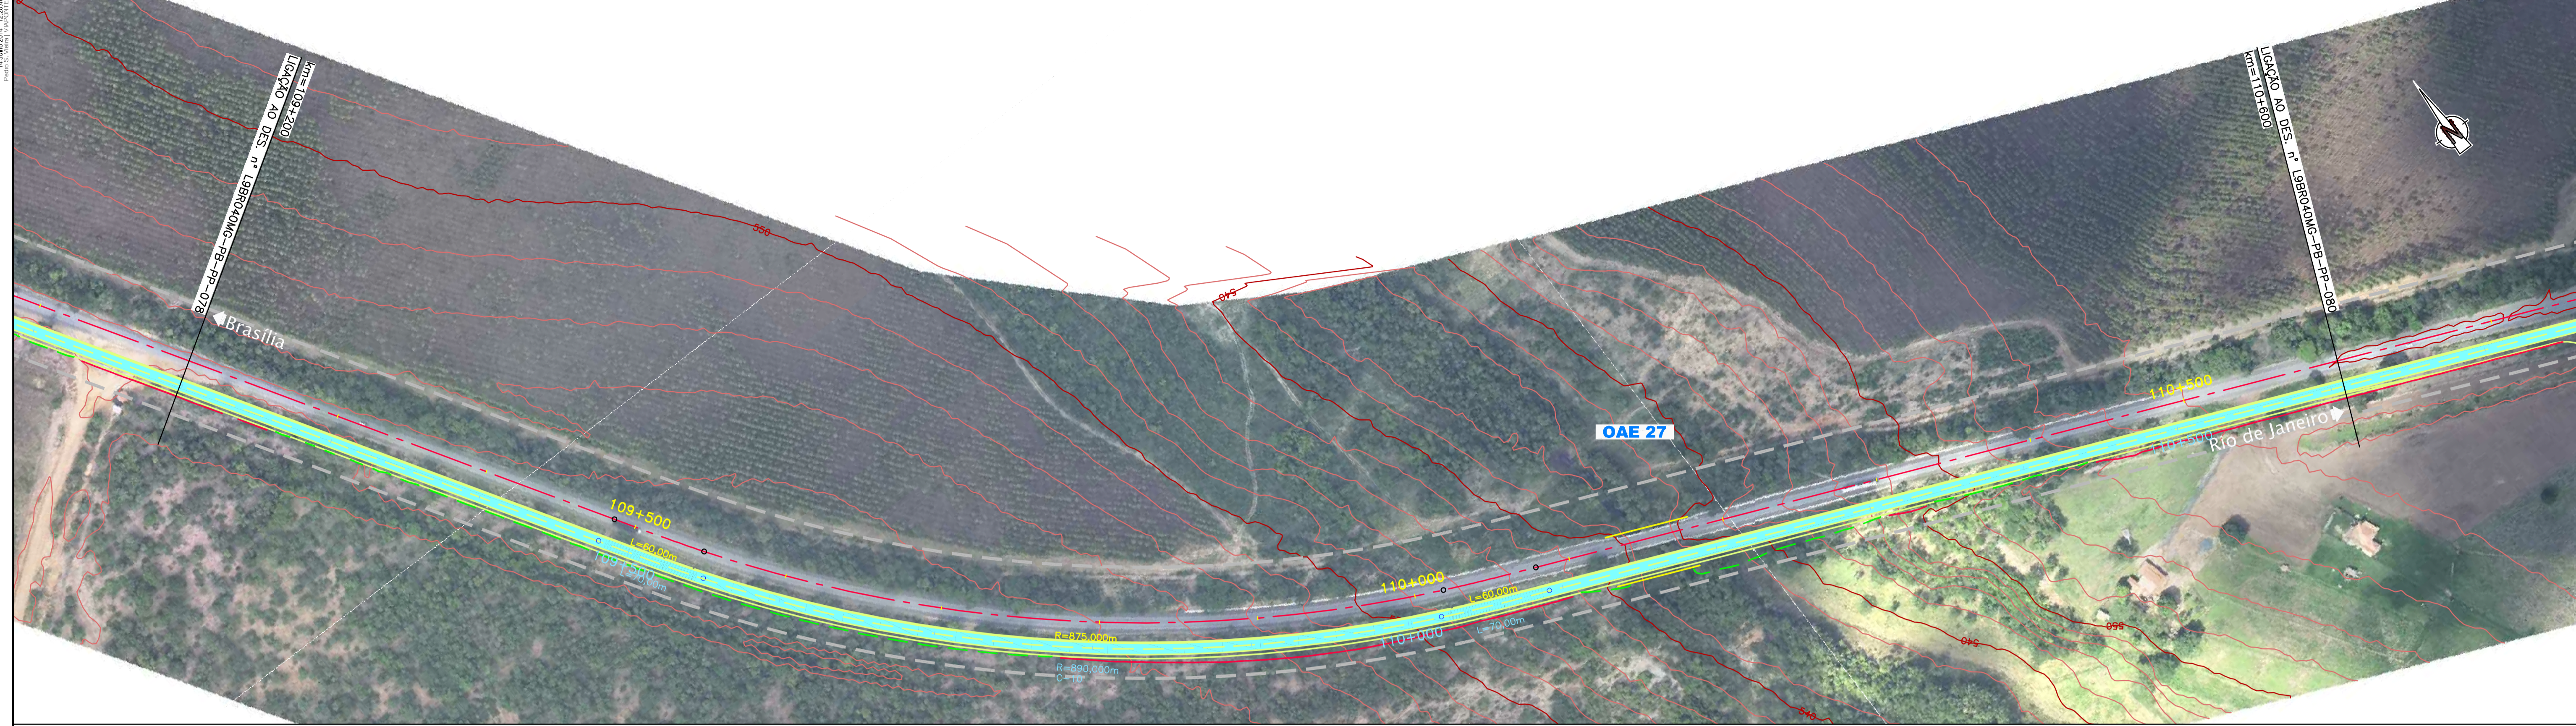

CONCESSIONÁRIA
BR040

VIAPONTE
Engenharia, Ltda.

Projeto: **BR-040 DF / GO / MG**
TRECHO BRASÍLIA / DF - JUIZ DE FORA / MG

Projeto: Paulo Gomes/João Campos
Colaborou: Luis Lima/Carlos Martins
Desenho: Natália Rodrigues
Resp. Têc: Luis Serghini
CREA-50.0601479273

At.	Descrição	Elaborou	Data

Escalas: Designação: PROJETO - CONTRATO CLÁUSULA 6.10
TRAÇADO
PROJETO GEOMÉTRICO
km 109+200 ao km 110+600

Número: **L9BR040MG-PB-PP-079**
Rev. **0** N.ºm. Folha: Data: **07 / 2014**