
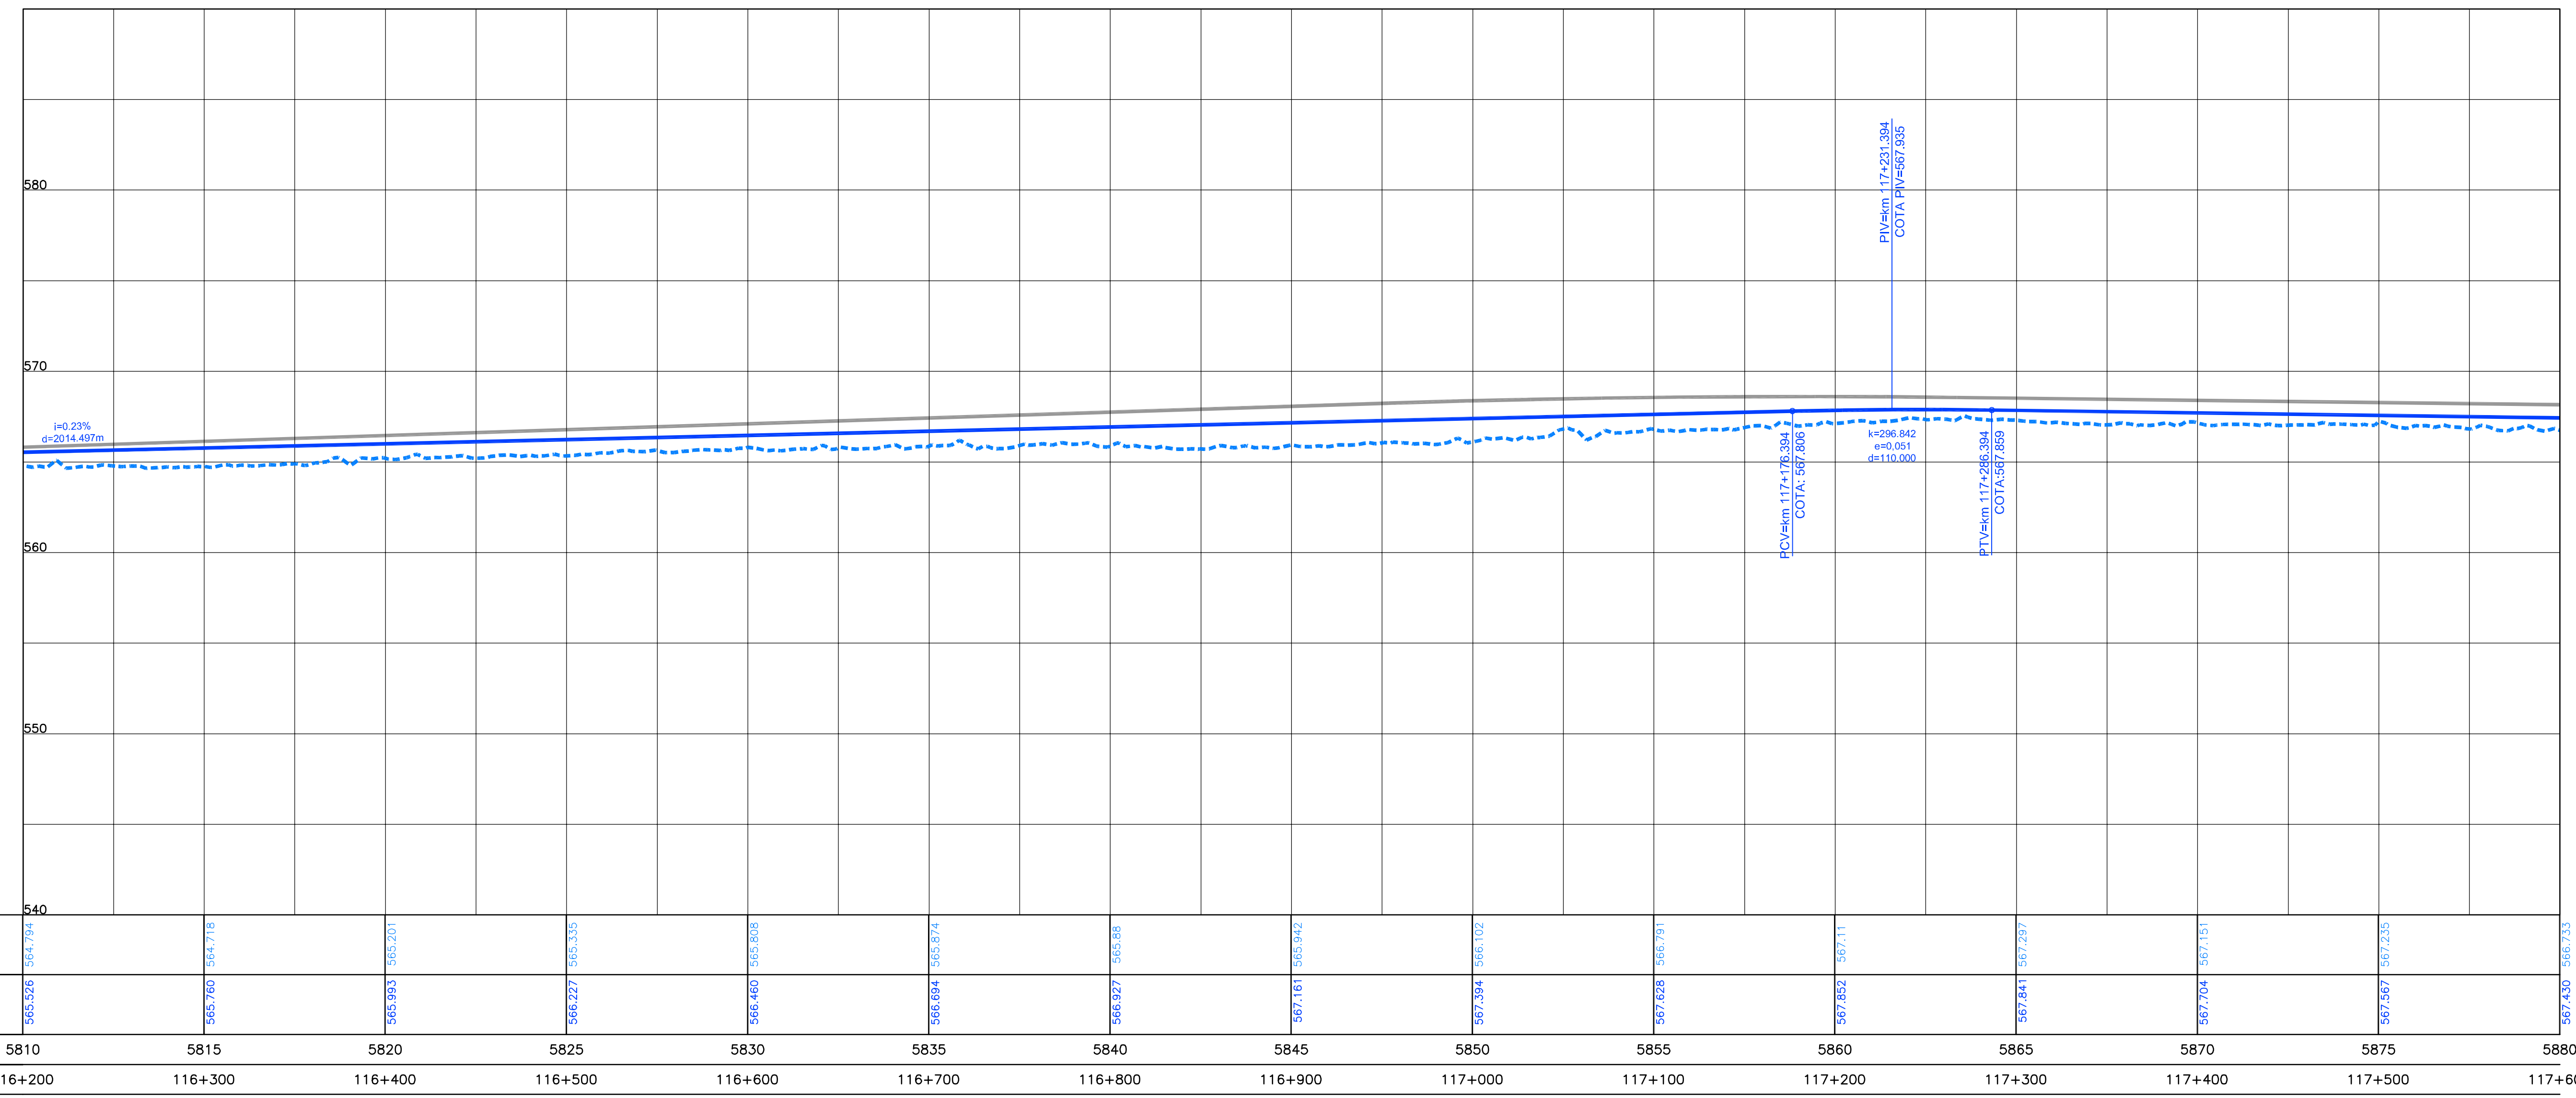


Em cópias disto desenho com formato diferente do A1 atender a escala gráfica

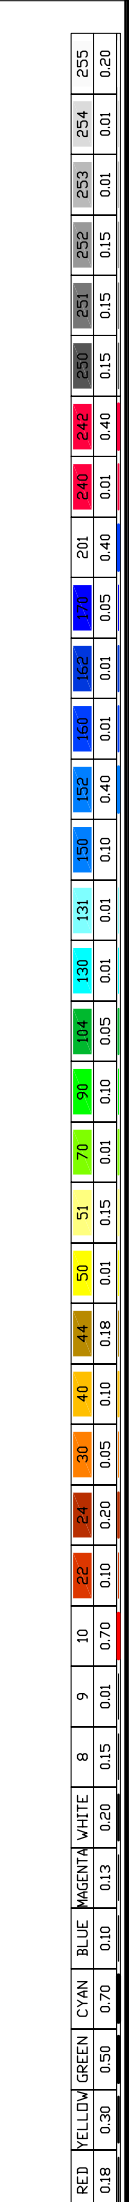

ESTRUTURA	km	Cota
COTAS TERRENO PISTA NOVA ESQUERDA/DIREITA	5810	564.794
COTAS TERRENO PISTA NOVA ESQUERDA/DIREITA	5815	564.718
COTAS TERRENO PISTA NOVA ESQUERDA/DIREITA	5820	565.201
COTAS TERRENO PISTA NOVA ESQUERDA/DIREITA	5825	565.339
COTAS TERRENO PISTA NOVA ESQUERDA/DIREITA	5830	565.808
COTAS TERRENO PISTA NOVA ESQUERDA/DIREITA	5835	565.874
COTAS TERRENO PISTA NOVA ESQUERDA/DIREITA	5840	566.927
COTAS TERRENO PISTA NOVA ESQUERDA/DIREITA	5845	567.161
COTAS TERRENO PISTA NOVA ESQUERDA/DIREITA	5850	567.394
COTAS TERRENO PISTA NOVA ESQUERDA/DIREITA	5855	567.628
COTAS TERRENO PISTA NOVA ESQUERDA/DIREITA	5860	567.862
COTAS TERRENO PISTA NOVA ESQUERDA/DIREITA	5865	567.841
COTAS TERRENO PISTA NOVA ESQUERDA/DIREITA	5870	567.704
COTAS TERRENO PISTA NOVA ESQUERDA/DIREITA	5875	567.567
COTAS TERRENO PISTA NOVA ESQUERDA/DIREITA	5880	567.430