



Em cópias deste desenho com formato diferente do A1 atender a escala gráfica

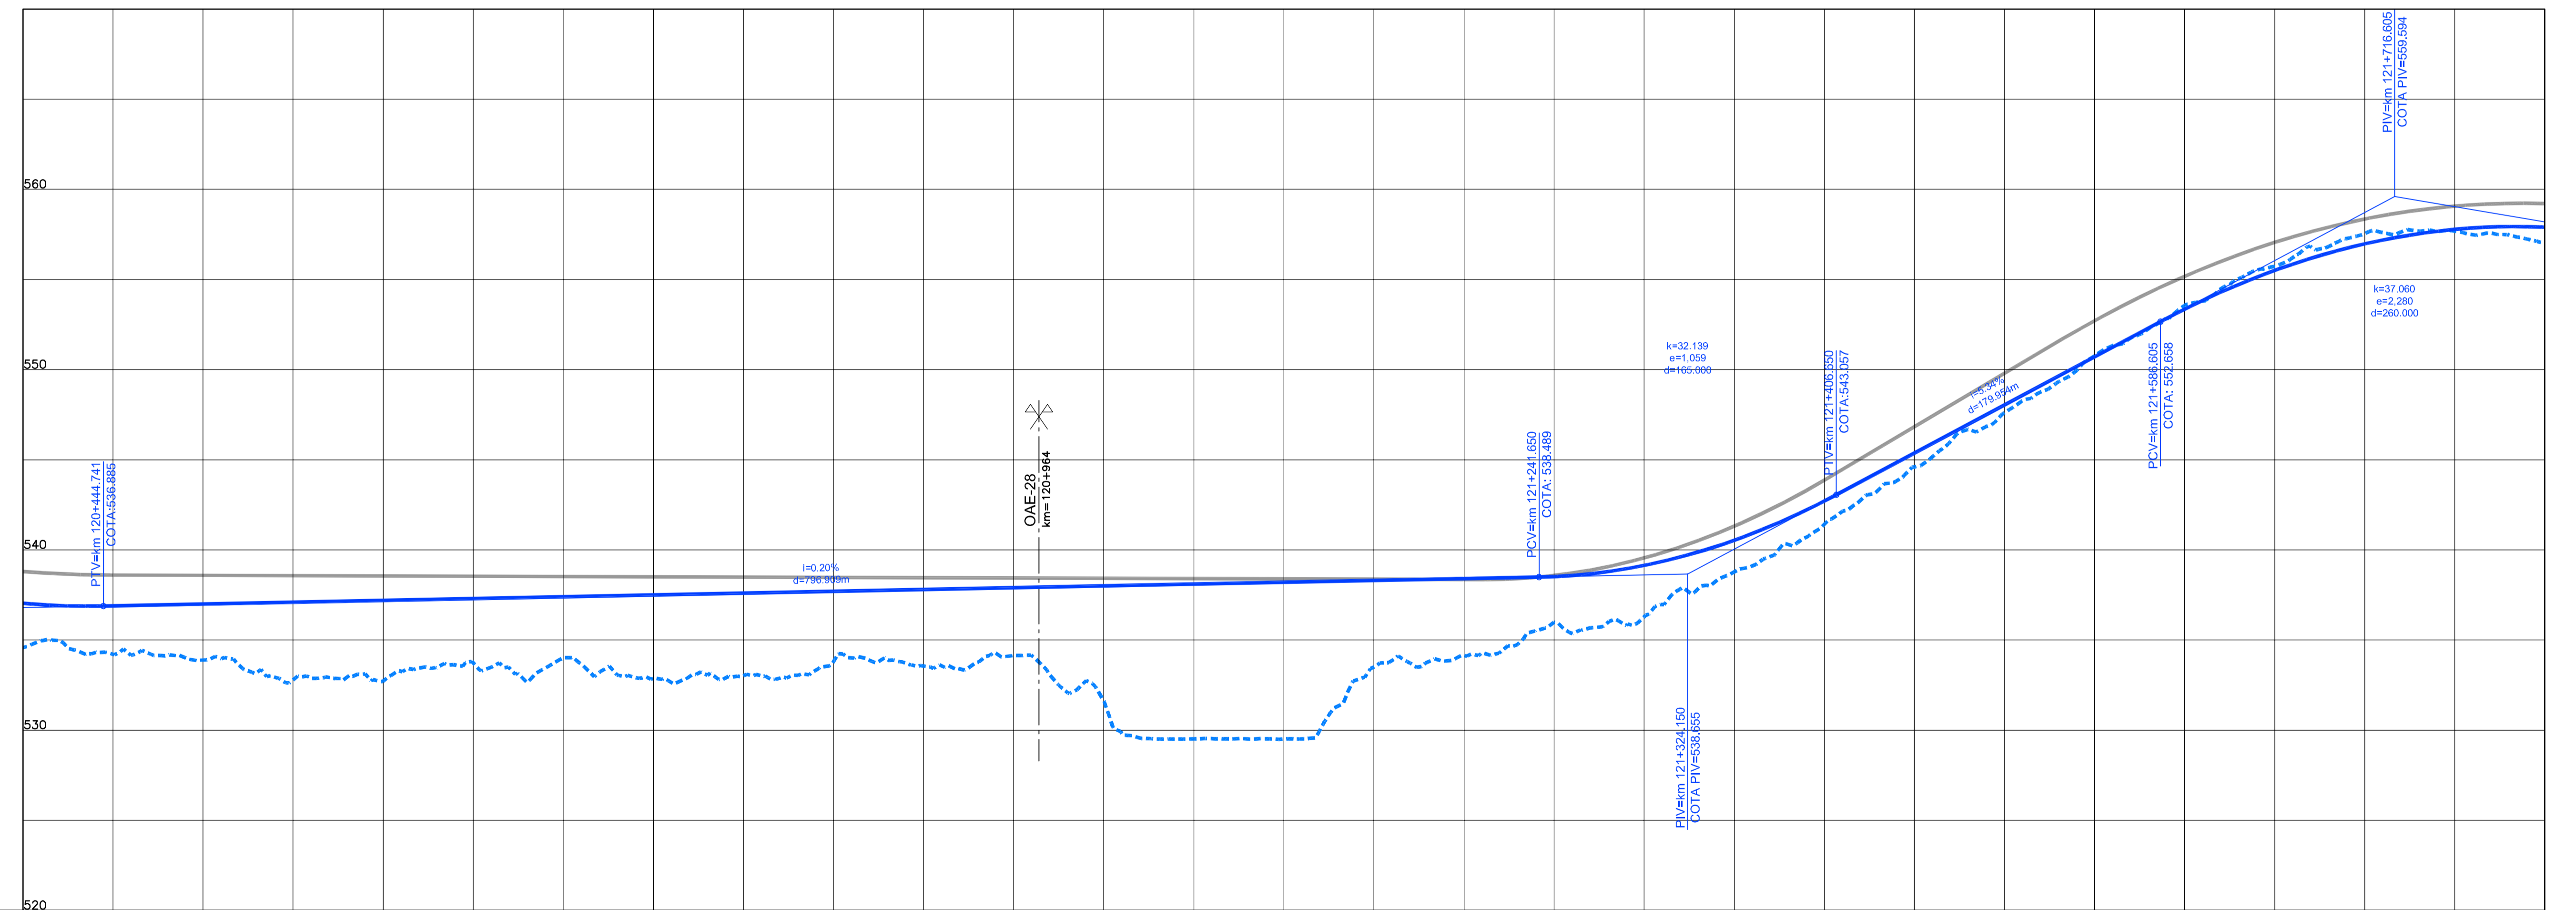

ESTAAQUEAMENTO	6020	6025	6030	6035	6040	6045	6050	6055	6060	6065	6070	6075	6080	6085	6090
COTAS TERRENO PISTA NOVA ESQUERDA/DIREITA	534,576	533,889	532,727	534,017	533,017	533,557	531,628	529,506	534,141	536,289	541,418	547,61	553,558	557,542	557,013
COTAS PROJETO PISTA NOVA ESQUERDA/DIREITA	537,036	536,996	537,198	537,399	537,600	537,802	538,003	538,204	538,405	538,606	542,709	546,037	553,348	556,973	557,899
QUILOMETRAGEM	120+400	120+500	120+600	120+700	120+800	120+900	121+000	121+100	121+200	121+300	121+400	121+500	121+600	121+700	121+800

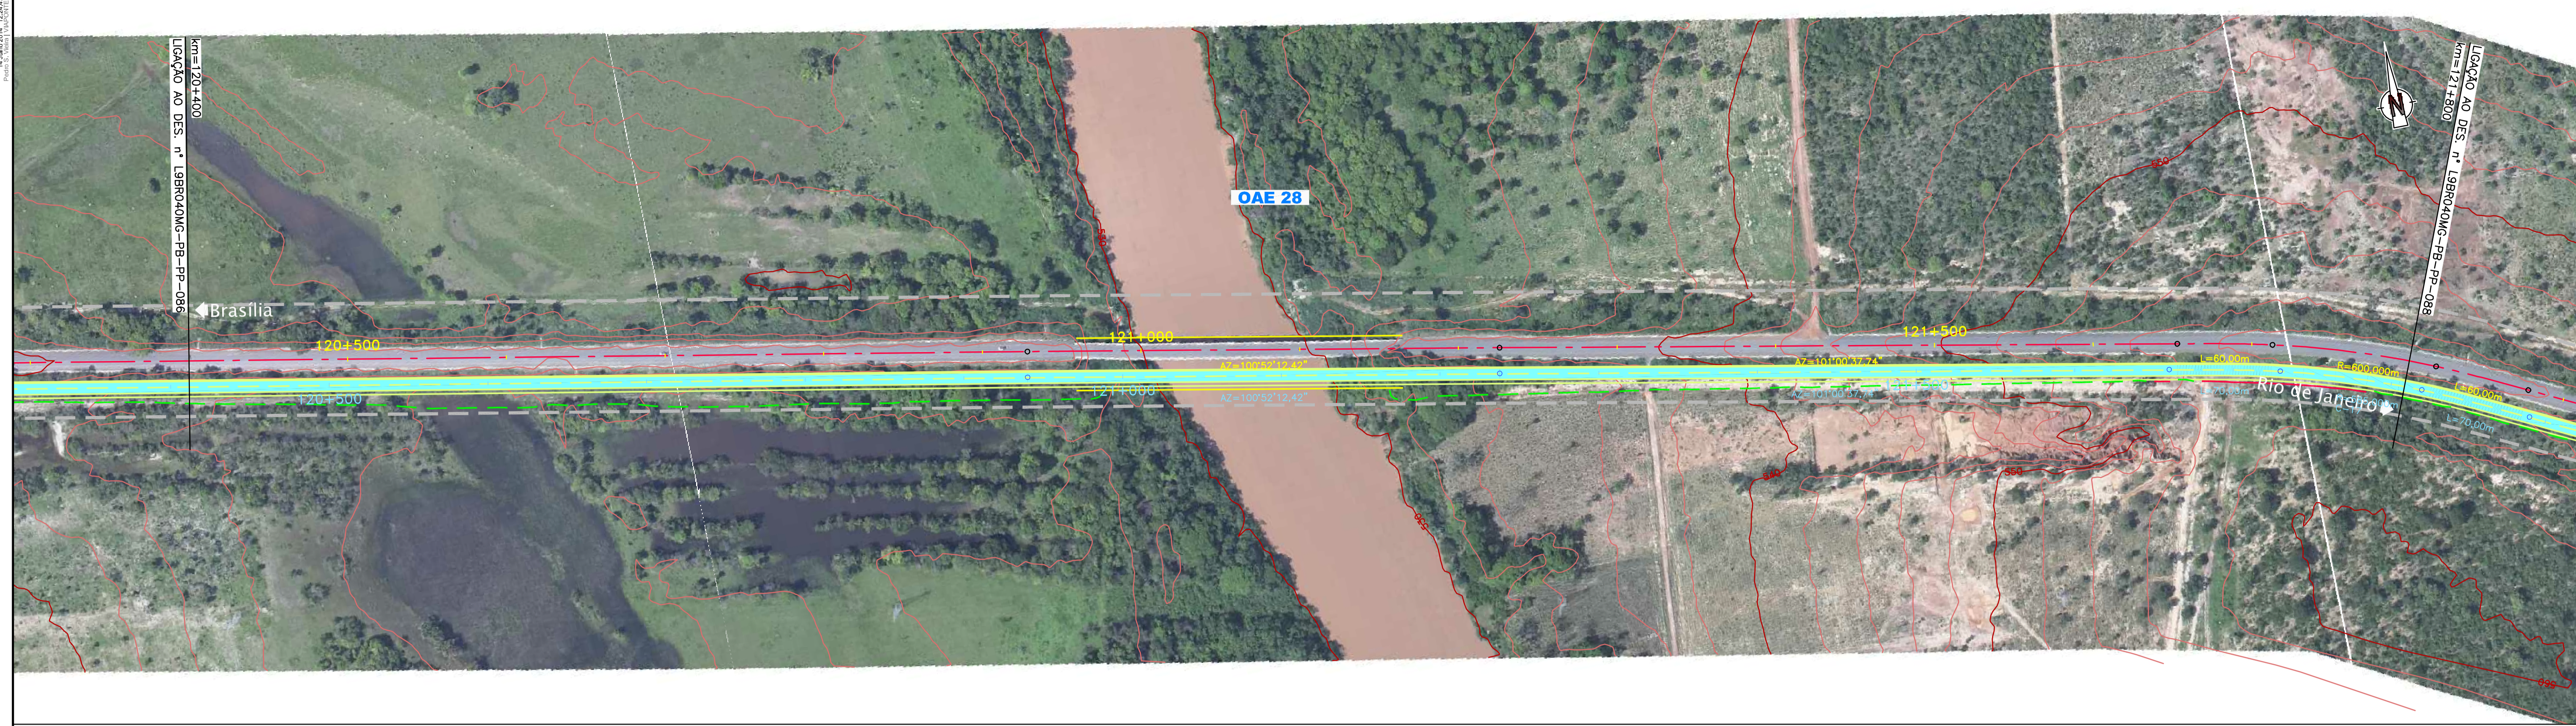

CONCESSIONÁRIA
BR040



Projeto: **BR-040 DF / GO / MG**
TRECHO BRÁSÍLIA / DF - JUIZ DE FORA / MG

Projeto: Paulo Gomes/João Campos
Colaborou: Luis Lima/Carlos Martins
Desenho: Natácha Rodrigues
Resp. Têc: Luis Seraphim
CREA-50.0601479273

At.	Descrição	Elaborou	Data

Escalas: Designação: PROJETO - CONTRATO CLÁUSULA 6.10
TRAÇADO
PROJETO GEOMÉTRICO
km 120+400 ao km 121+800
Número: **L9BR040MG-PB-PP-087**
Rev. **0** N.ºm. Folha: Data: **07 / 2014**