Em cópias deste desenho com formato diferente do A1 atender à escala gráfica
N:\1404-BR_BR-040_LOTE9_AP_PB\02_PB\01_TRABALHO\011_PDES\0_XREF_CXREF_VIAS\L9BR040MG_PB_PLAT_PP_0_135.dwg 14 Julho 2014 12:25:17 Pedro S. Vieira | VIAPONTE

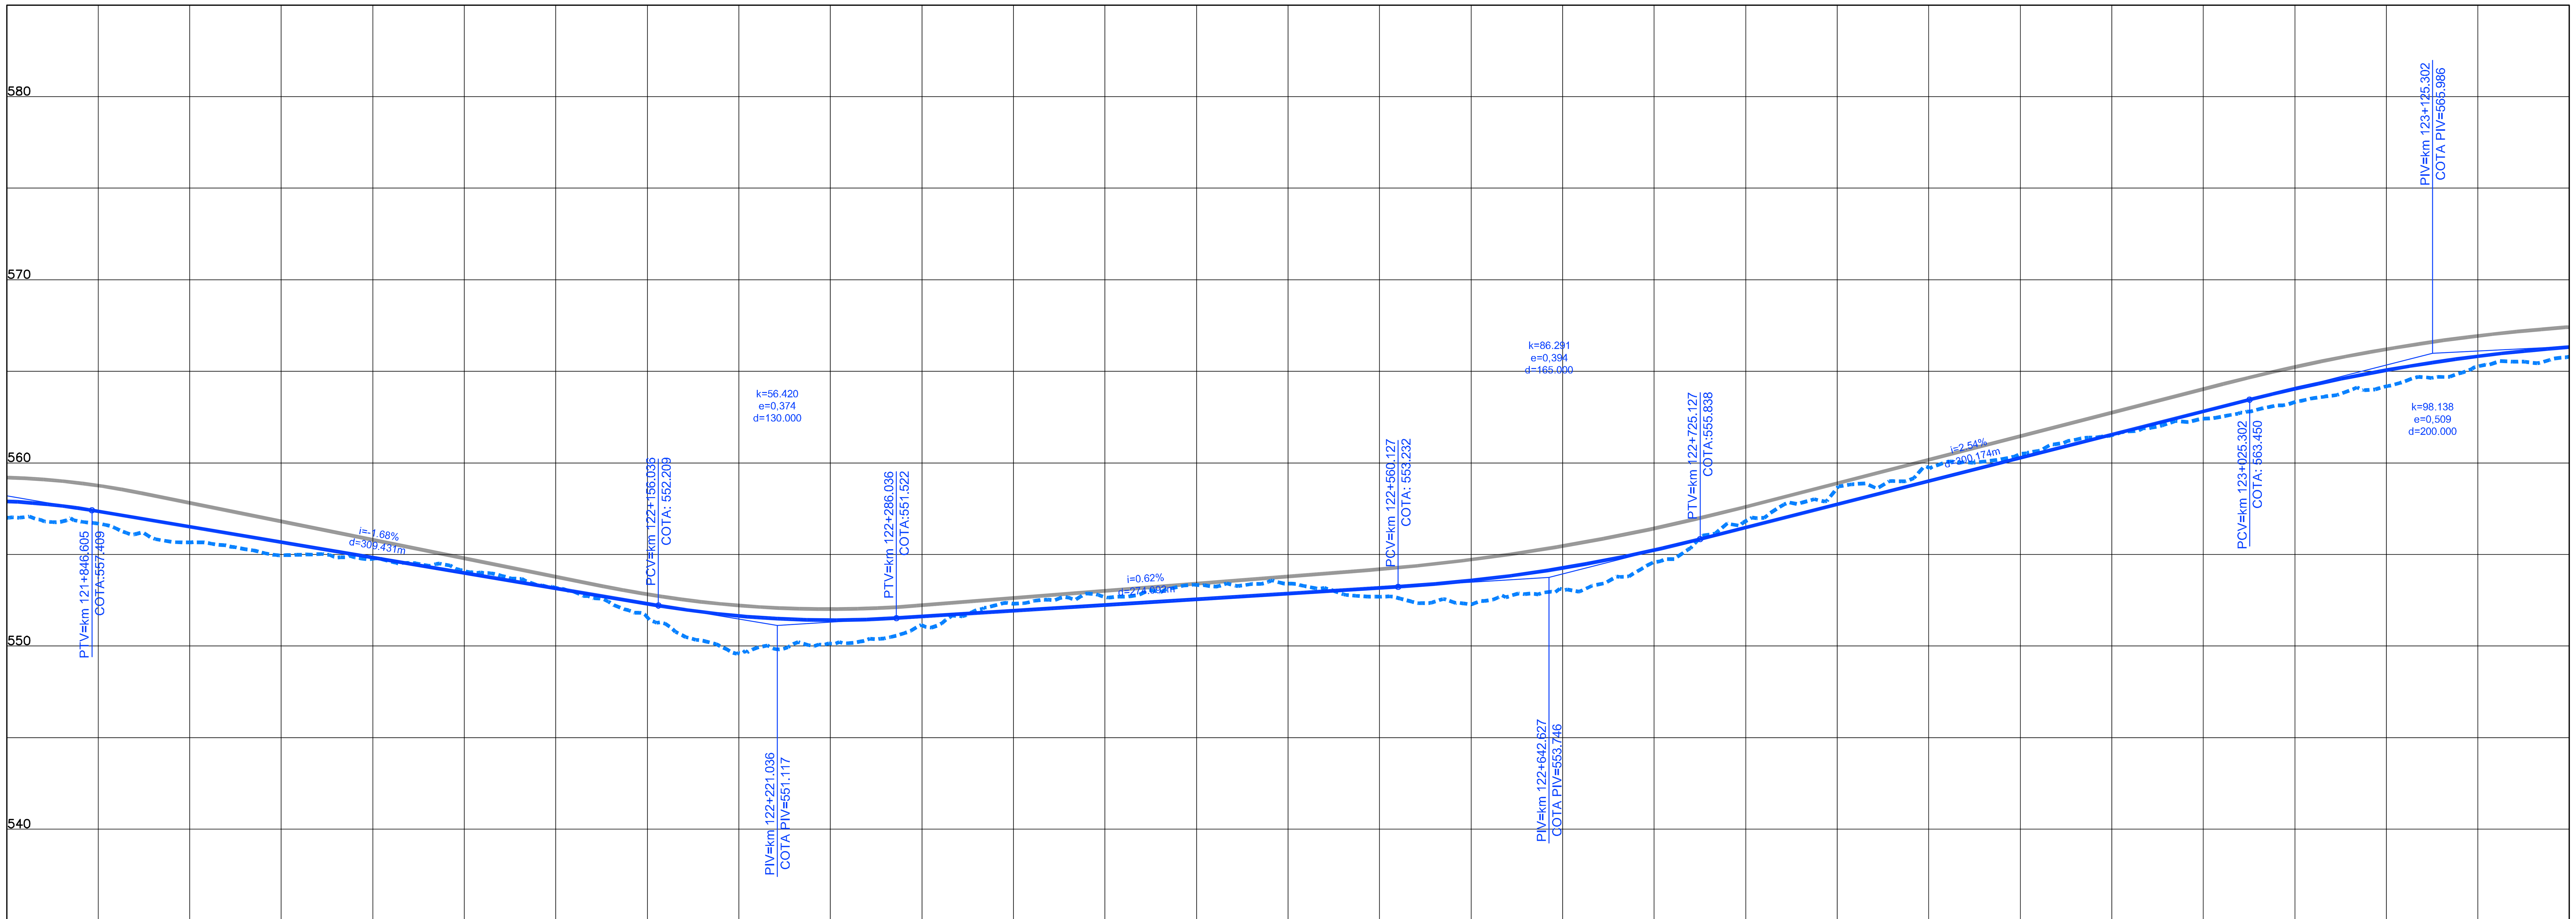

COTAS TERRENO PISTA NOVA ESQUERDA/DIREITA	557.013	555.66	554.758	553.183	549.621	551.133	552.666	553.405	552.272	554.578	558.633	560.499	562.415	564.181	565.801
COTAS PROJETO PISTA NOVA ESQUERDA/DIREITA	557.899	556.512	554.831	553.151	551.642	551.609	552.233	552.857	553.572	555.238	557.737	560.273	562.808	565.060	566.325
ESTAQUEAMENTO	6090	6095	6100	6105	6110	6115	6120	6125	6130	6135	6140	6145	6150	6155	6160
QUILOMETRAGEM	121+800	121+900	122+000	122+100	122+200	122+300	122+400	122+500	122+600	122+700	122+800	122+900	123+000	123+100	123+200

ANTT

CONCESSIONÁRIA BR040

VIAPONTE – Engenharia, Ltda.

Projecto:

BR-040 DF / GO / MG

TRECHO BRASÍLIA / DF - JUÍZ DE FORA / MG

Projetou: Paulo Gomes/João Campos
Colaborou: Luís Lima/Carlos Martins
Desenhou: Natacha Rodrigues
Resp. Téc: Luis Seraphim CREA–SO:0601479273

Alt.	Descrição	Elaborou	Data

Escalas:

Designação: PROJETO - CONTRATO CLÁUSULA 6.10
TRAÇADO
PROJETO GEOMÉTRICO
km 121+800 ao km 123+200

Número: L9BR040MG-PB-PP-088

Rev. 0 | Núm. Folha: | Data: 07 2014