



Em cópias deste desenho com formato diferente do A1 atender a escala gráfica

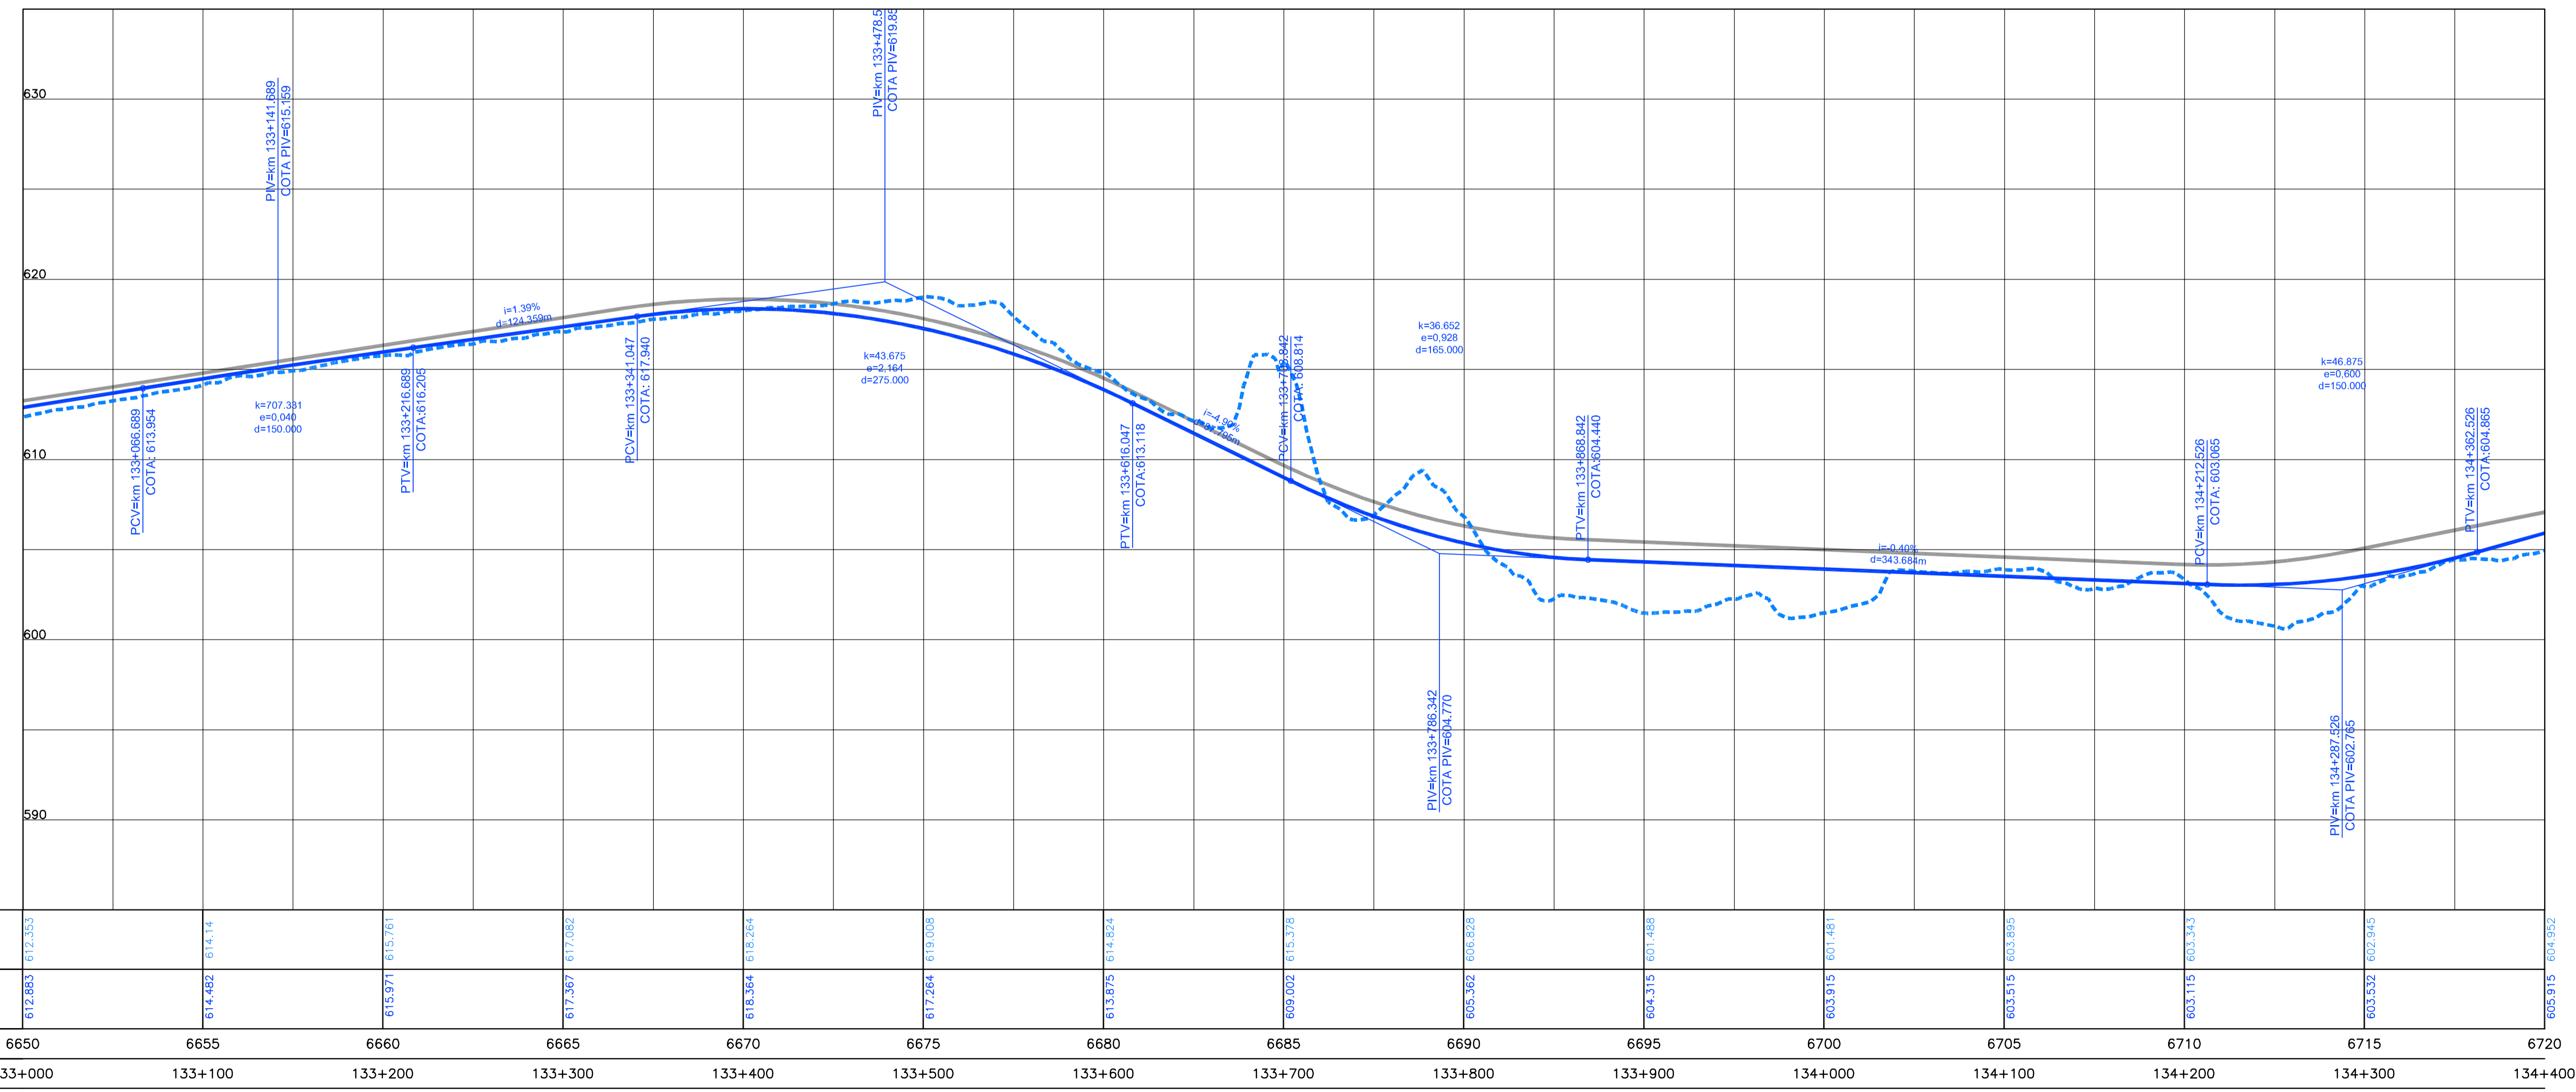

	6650	6655	6660	6665	6670	6675	6680	6685	6690	6695	6700	6705	6710	6715	6720
COTAS TERRENO PISTA NOVA ESQUERDA/DIREITA	612,353	614,14	615,761	617,082	618,264	619,008	614,824	615,378	606,828	601,488	601,481	603,895	603,343	602,945	604,952
COTAS PROJETO PISTA NOVA ESQUERDA/DIREITA	612,883	614,482	615,971	617,367	618,384	617,284	613,875	609,002	605,382	604,315	603,915	603,515	603,115	602,532	603,915
ESTAQUEAMENTO	6650	6655	6660	6665	6670	6675	6680	6685	6690	6695	6700	6705	6710	6715	6720
QUILOMETRAGEM	133+000	133+100	133+200	133+300	133+400	133+500	133+600	133+700	133+800	133+900	134+000	134+100	134+200	134+300	134+400

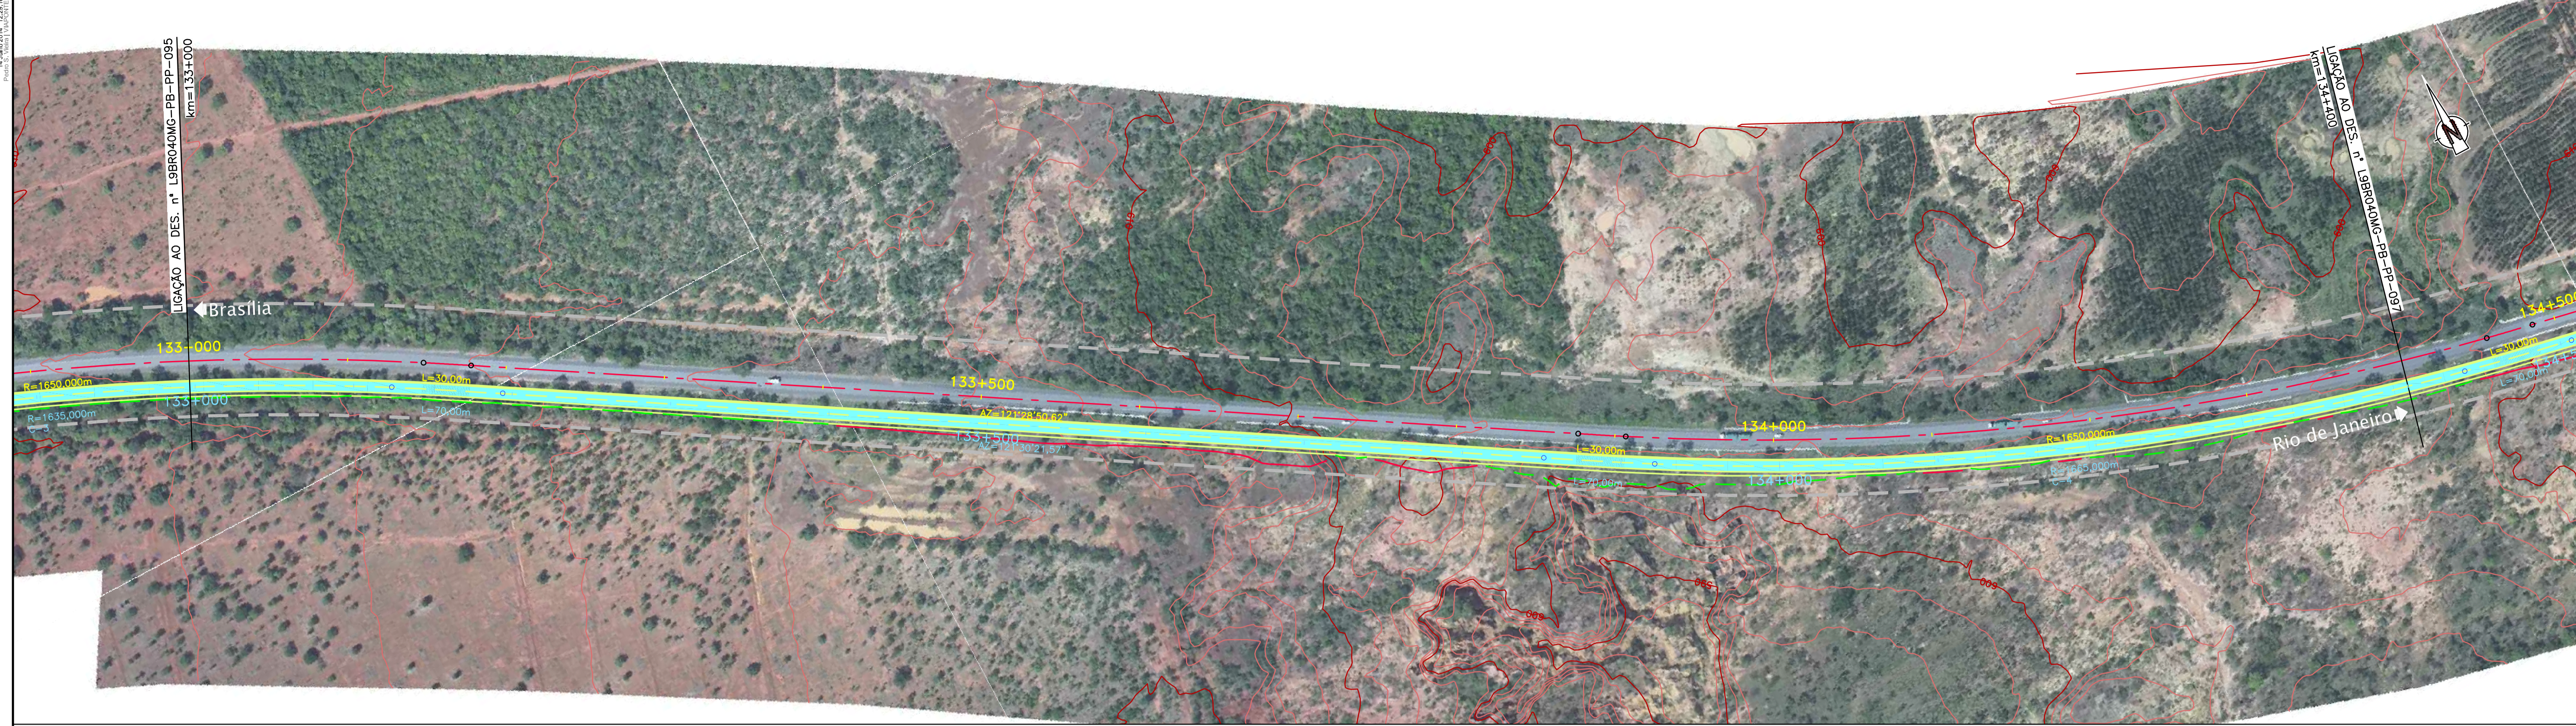

CONCESSIONÁRIA  
BR040



Projeto: **BR-040 DF / GO / MG**  
TRECHO BRÁSILIA / DF - JUIZ DE FORA / MG

Projeto: Paulo Gomes/João Campos  
Colaborou: Luis Lima/Carlos Martins  
Desenhos: Natácha Rodrigues  
Resp. Têc: Luis Seraphim  
CREA-50.0601479273

At.	Descrição	Elaborou	Data

Escalas:      Designação: PROJETO - CONTRATO CLÁUSULA 6.10  
**TRAÇADO**  
PROJETO GEOMÉTRICO  
km 133+000 ao km 134+400

Número: **L9BR040MG-PB-PP-096**  
Rev. **0**      N.ºm. Folha:      Data: **07 / 2014**