
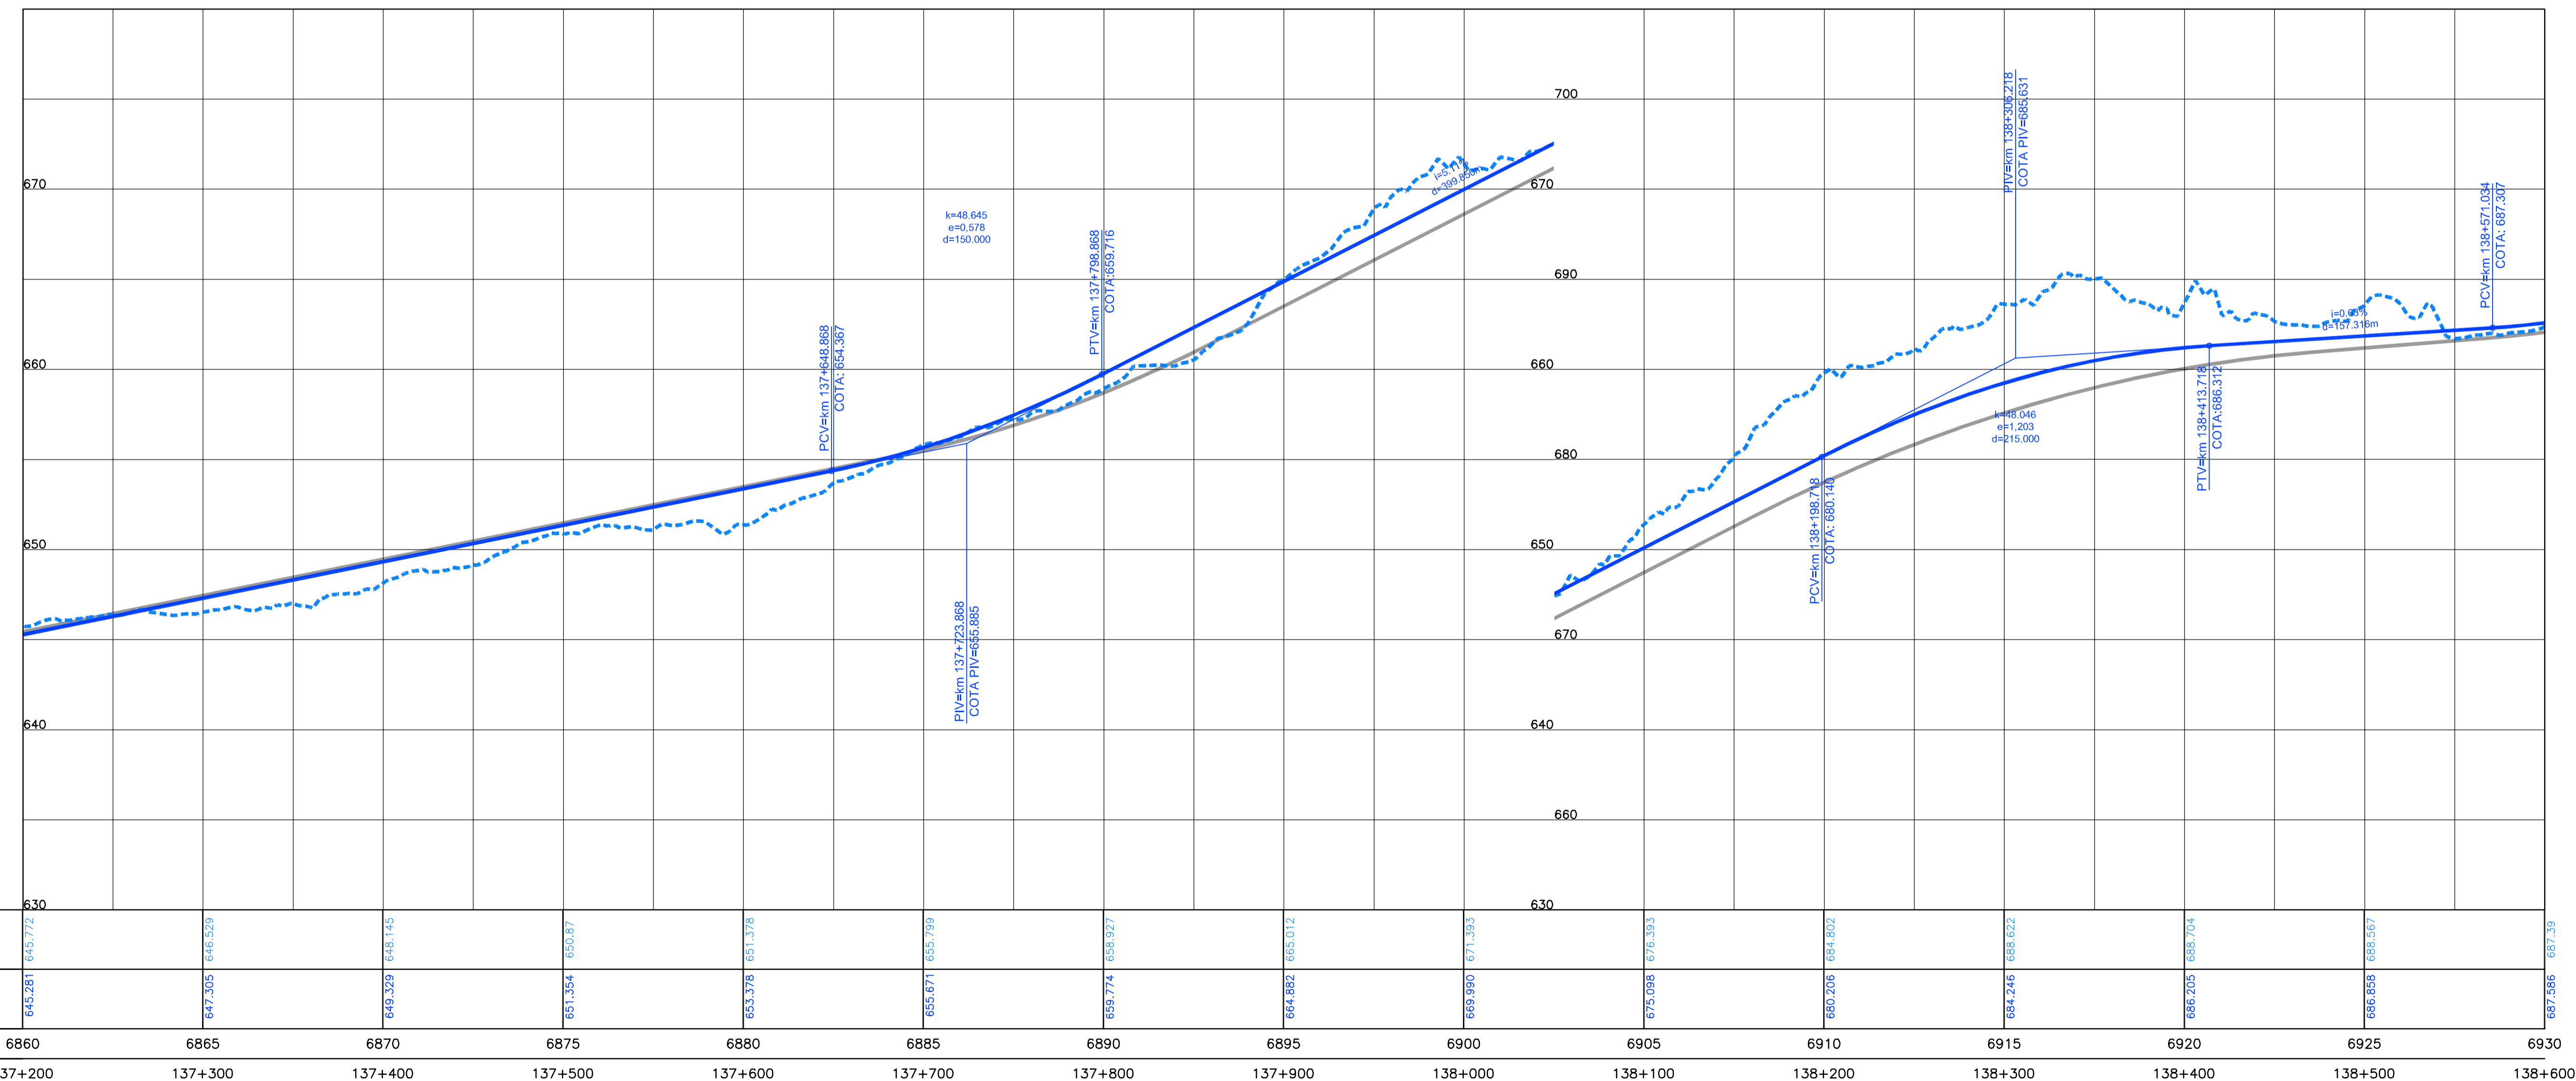


Em cópias deste desenho com formato diferente do A1 atender a escala gráfica

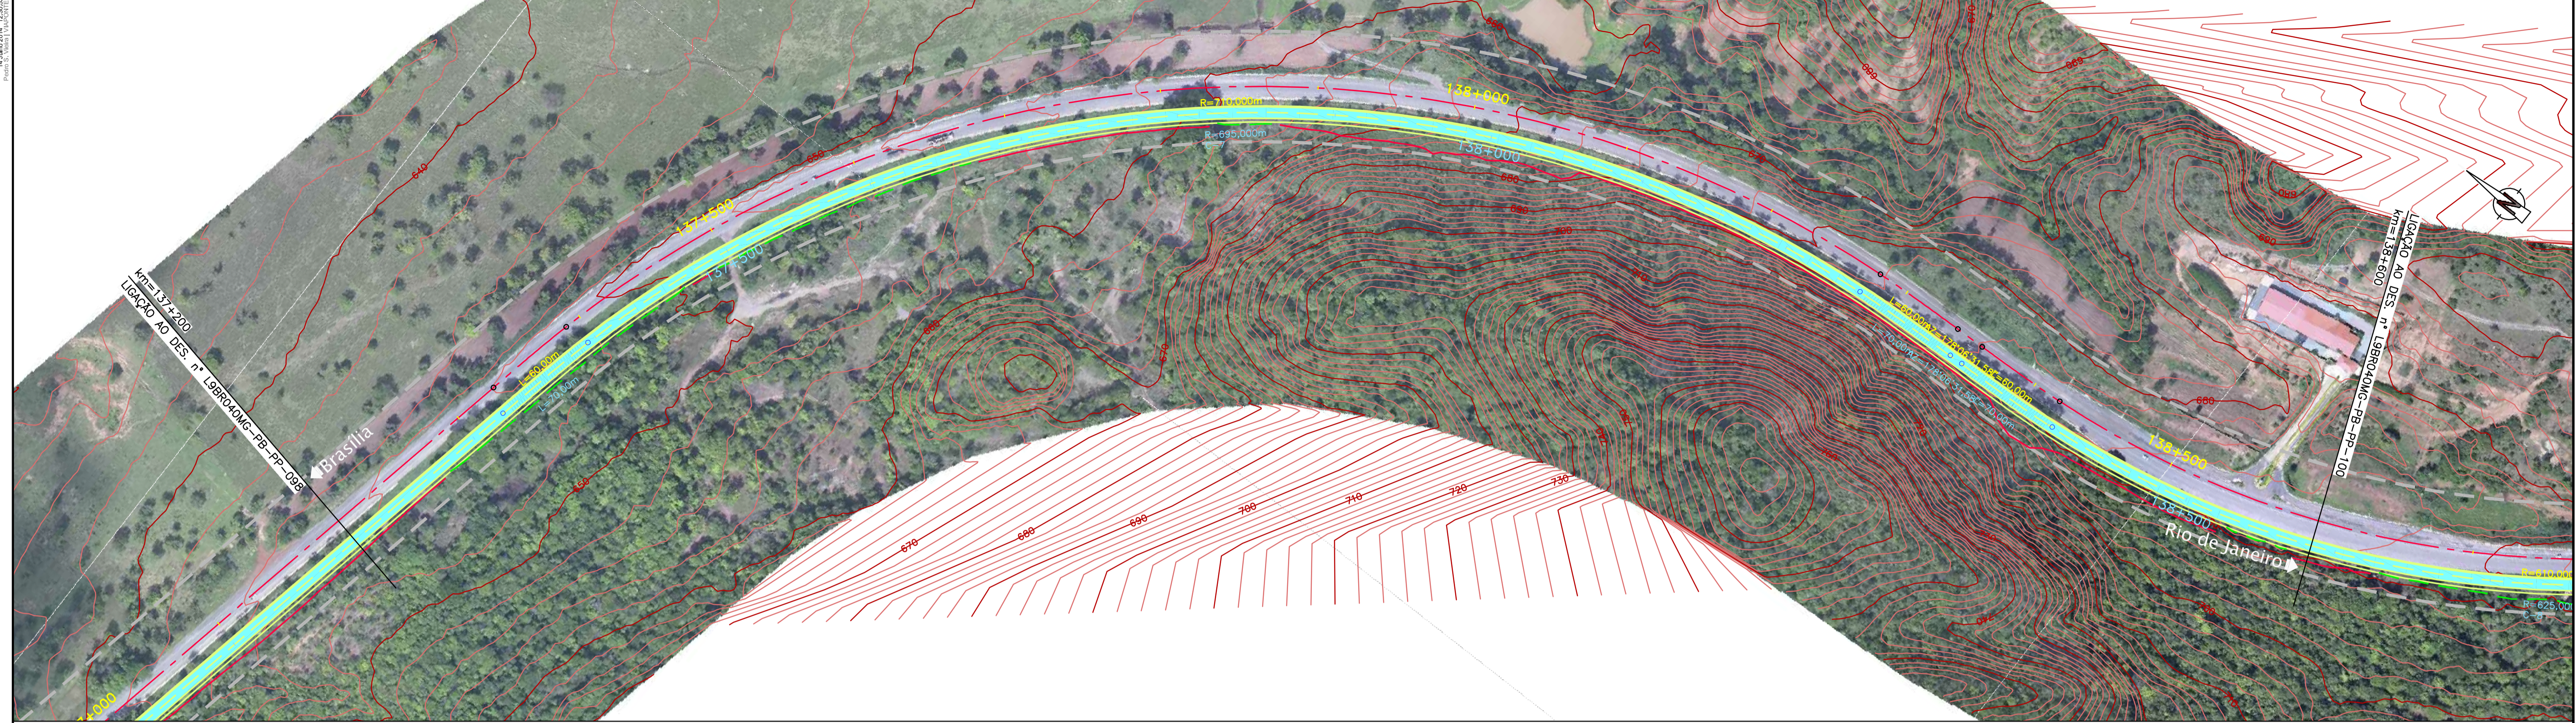

COTAS TERRENO PISTA NOVA ESQUERDA/DIREITA	645,281	646,529	648,145	650,87	651,378	651,378	655,071	655,799	659,774	659,927	665,012	669,990	671,393	675,098	676,393	680,206	684,802	684,246	688,622	689,205	688,704	686,858	688,567	687,586	687,359
COTAS PROJETO PISTA NOVA ESQUERDA/DIREITA	645,281	647,305	649,329	651,354	651,378	651,378	655,071	655,799	659,774	659,927	665,012	669,990	671,393	675,098	676,393	680,206	684,802	684,246	688,622	689,205	688,704	686,858	688,567	687,586	687,359
ESTAQUEAMENTO	6860	6865	6870	6875	6880	6885	6890	6895	6900	6905	6910	6915	6920	6925	6930										
QUILOMETRAGEM	137+200	137+300	137+400	137+500	137+600	137+700	137+800	137+900	138+000	138+100	138+200	138+300	138+400	138+500	138+600										

	<b>CONCESSIONÁRIA</b> BR040		Projeto: <b>BR-040 DF / GO / MG</b> TRECHO BRASÍLIA / DF - JUIZ DE FORA / MG	Projeto: Paulo Gomes/João Campos Colaborou: Luis Lima/Carlos Martins Desenhou: Natacha Rodrigues Resp. Têc: Luis Seraphim CREA-50.0601479273	Escalas:	Designação: PROJETO - CONTRATO CLÁUSULA 6.10 <b>TREÇAÇO</b> PROJETO GEOMÉTRICO km 137+200 ao km 138+600	Número: <b>L9BR040MG-PB-PP-099</b>
				At.:	Descrição:	Elaborou:	Data: