

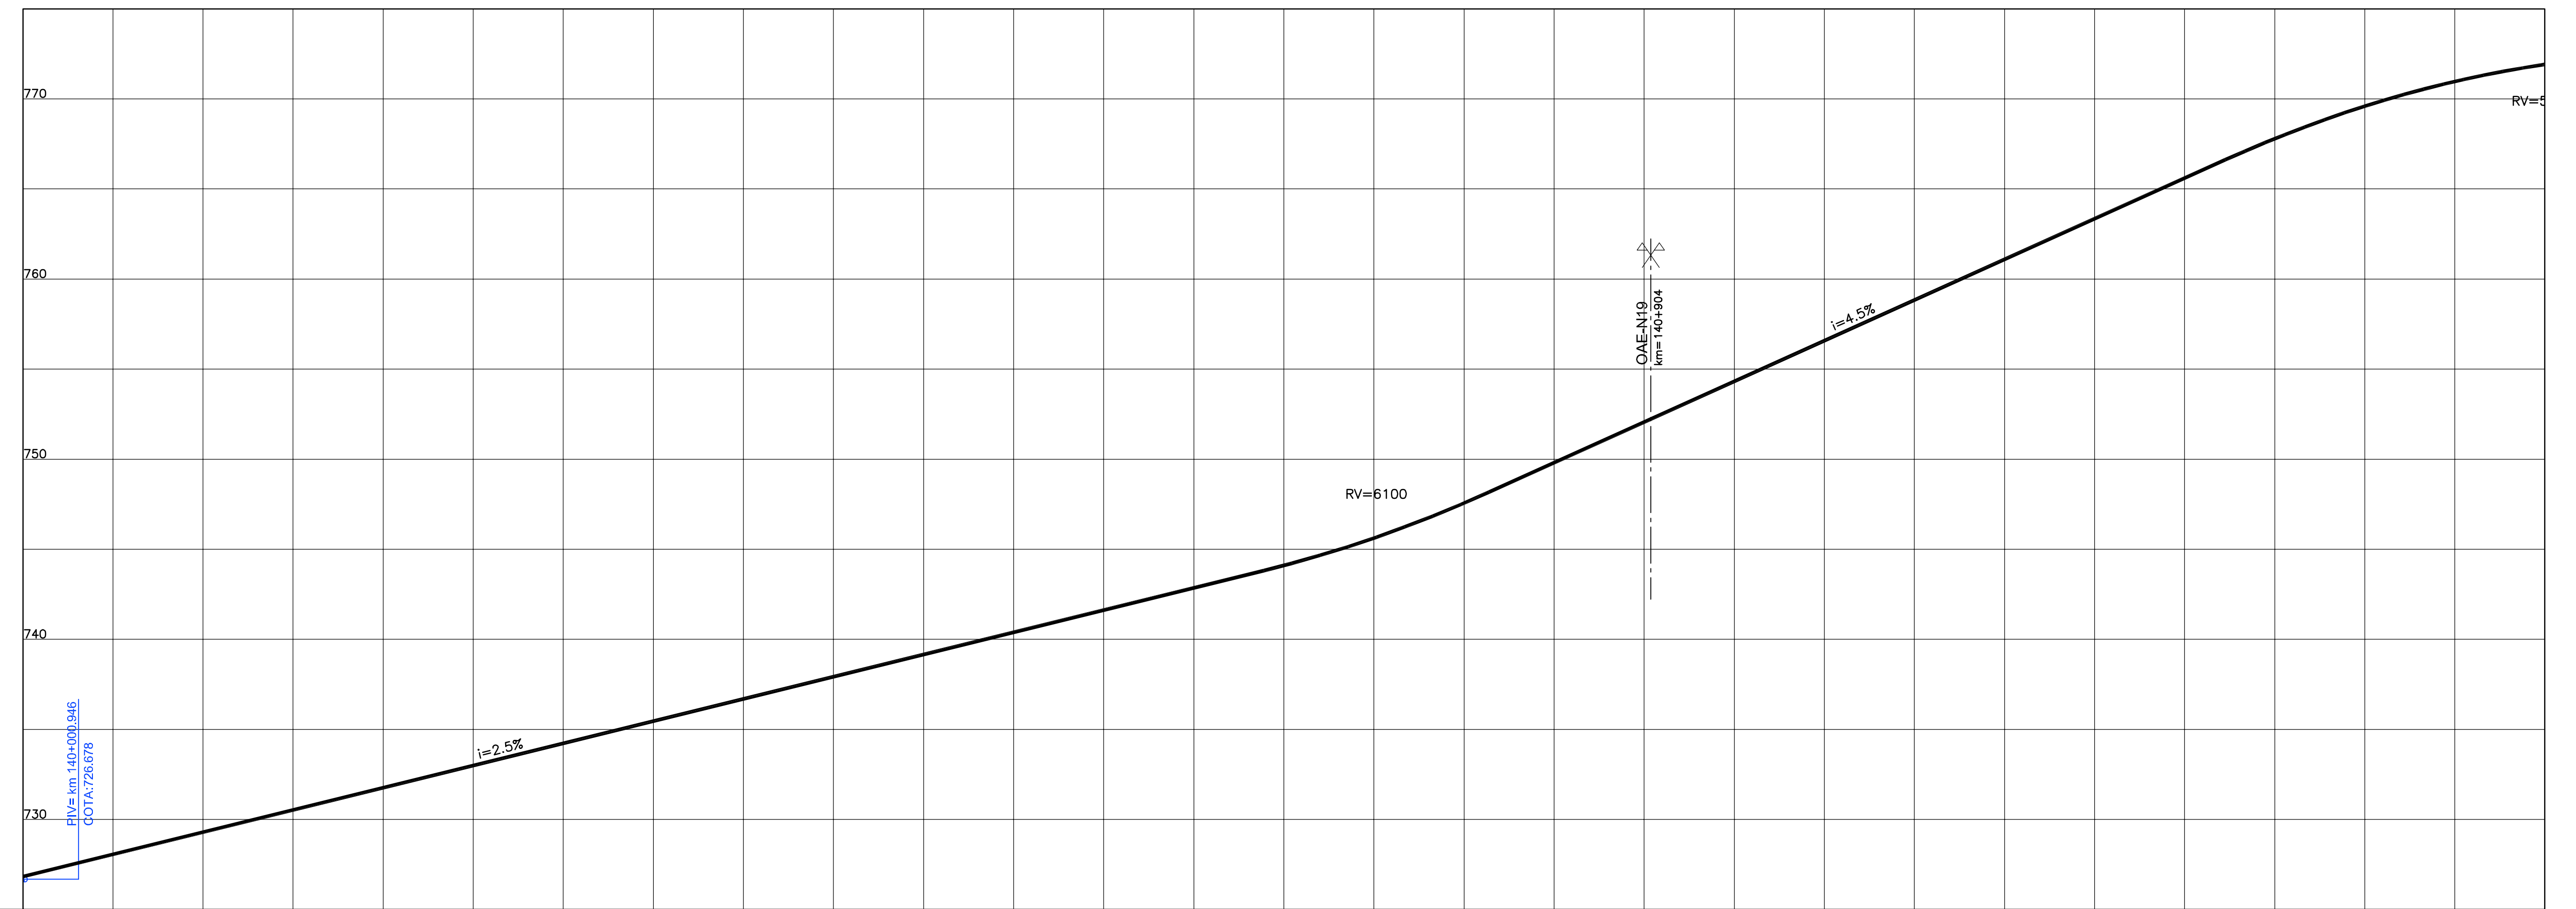


Em cópias deste desenho com formato diferente do A1 atender a escala gráfica

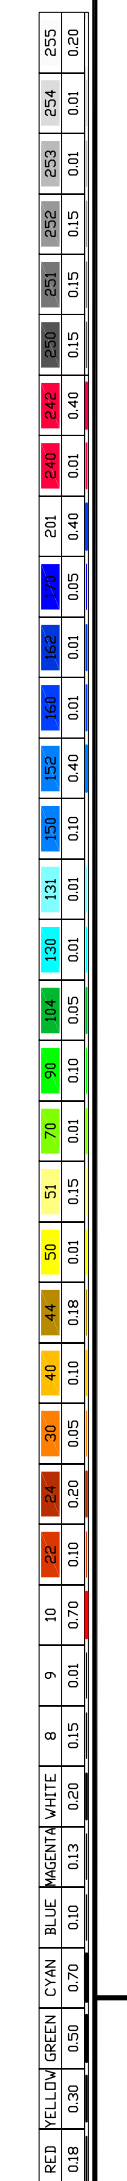

| | | | | | | | | | | | | | | | |
|---|---------|---------|---------|---------|---------|---------|---------|---------|---------|---------|---------|---------|---------|---------|---------|
| COTAS TERRENO PISTA NOVA ESQUERDA/DIREITA | 726.73 | 729.299 | 731.763 | 734.228 | 736.692 | 739.157 | 741.621 | 744.086 | 747.562 | 752.059 | 756.572 | 761.084 | 765.597 | 769.593 | 771.909 |
| COTAS PROJETO PISTA NOVA ESQUERDA/DIREITA | 726.695 | 729.299 | 731.763 | 734.228 | 736.692 | 739.157 | 741.621 | 744.086 | 747.562 | 752.059 | 756.572 | 761.084 | 765.597 | 769.593 | 771.909 |
| ESTAQUEAMENTO | 7000 | 7005 | 7010 | 7015 | 7020 | 7025 | 7030 | 7035 | 7040 | 7045 | 7050 | 7055 | 7060 | 7065 | 7070 |
| QUILOMETRAGEM | 140+000 | 140+100 | 140+200 | 140+300 | 140+400 | 140+500 | 140+600 | 140+700 | 140+800 | 140+900 | 141+000 | 141+100 | 141+200 | 141+300 | 141+400 |

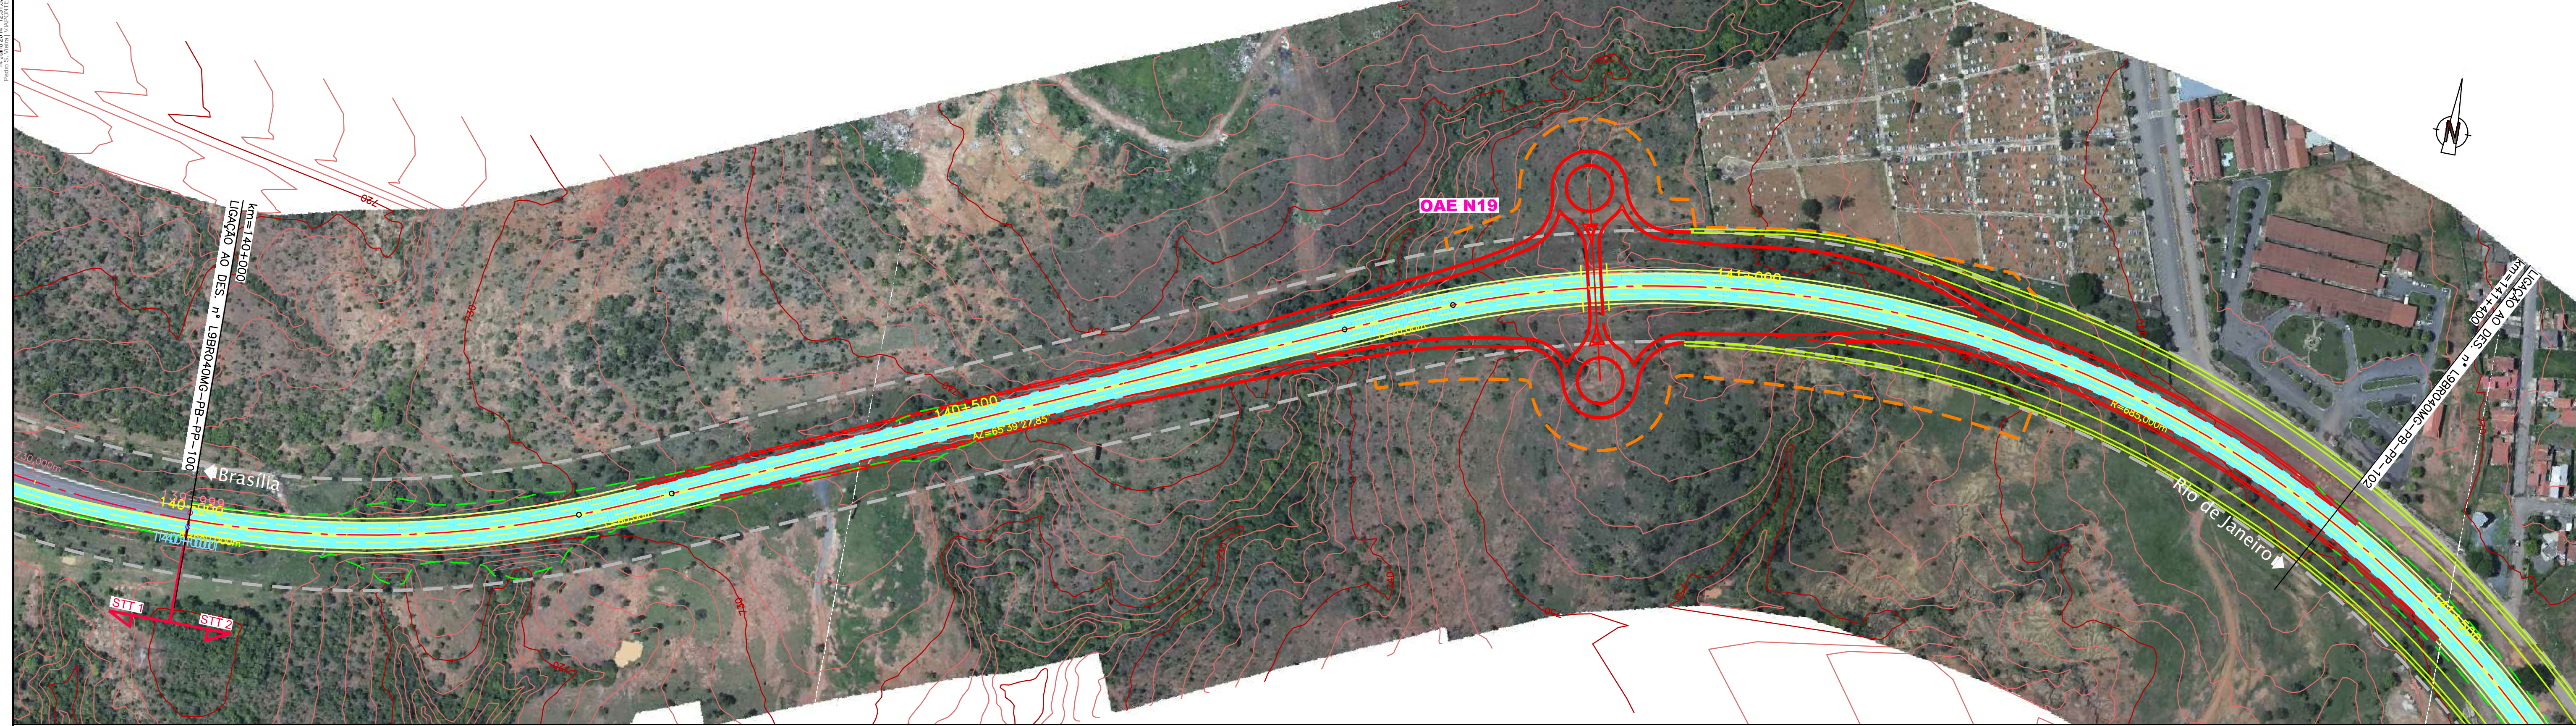

CONCESSIONÁRIA
BR040



Projeto: **BR-040 DF / GO / MG**
TRECHO BRASÍLIA / DF - JUIZ DE FORA / MG

Projeto: Paulo Gomes/João Campos
Colaborou: Luis Lima/Carlos Martins
Desenhou: Natácha Rodrigues
Resp. Têc: Luis Seraphim
CREA-50.0601479273

| | |
|----------|------|
| Elaborou | Data |
| | |

Escalas: Designação: PROJETO - CONTRATO CLÁUSULA 6.10
TRAÇADO
PROJETO GEOMÉTRICO
km 140+000 ao km 141+400

Número: **L9BR040MG-PB-PP-101**
Rev. **0** N.ºm. Folha: Data: **07** / **2014**