


Em cópias deste desenho com formato diferente do A1 atender a escala gráfica

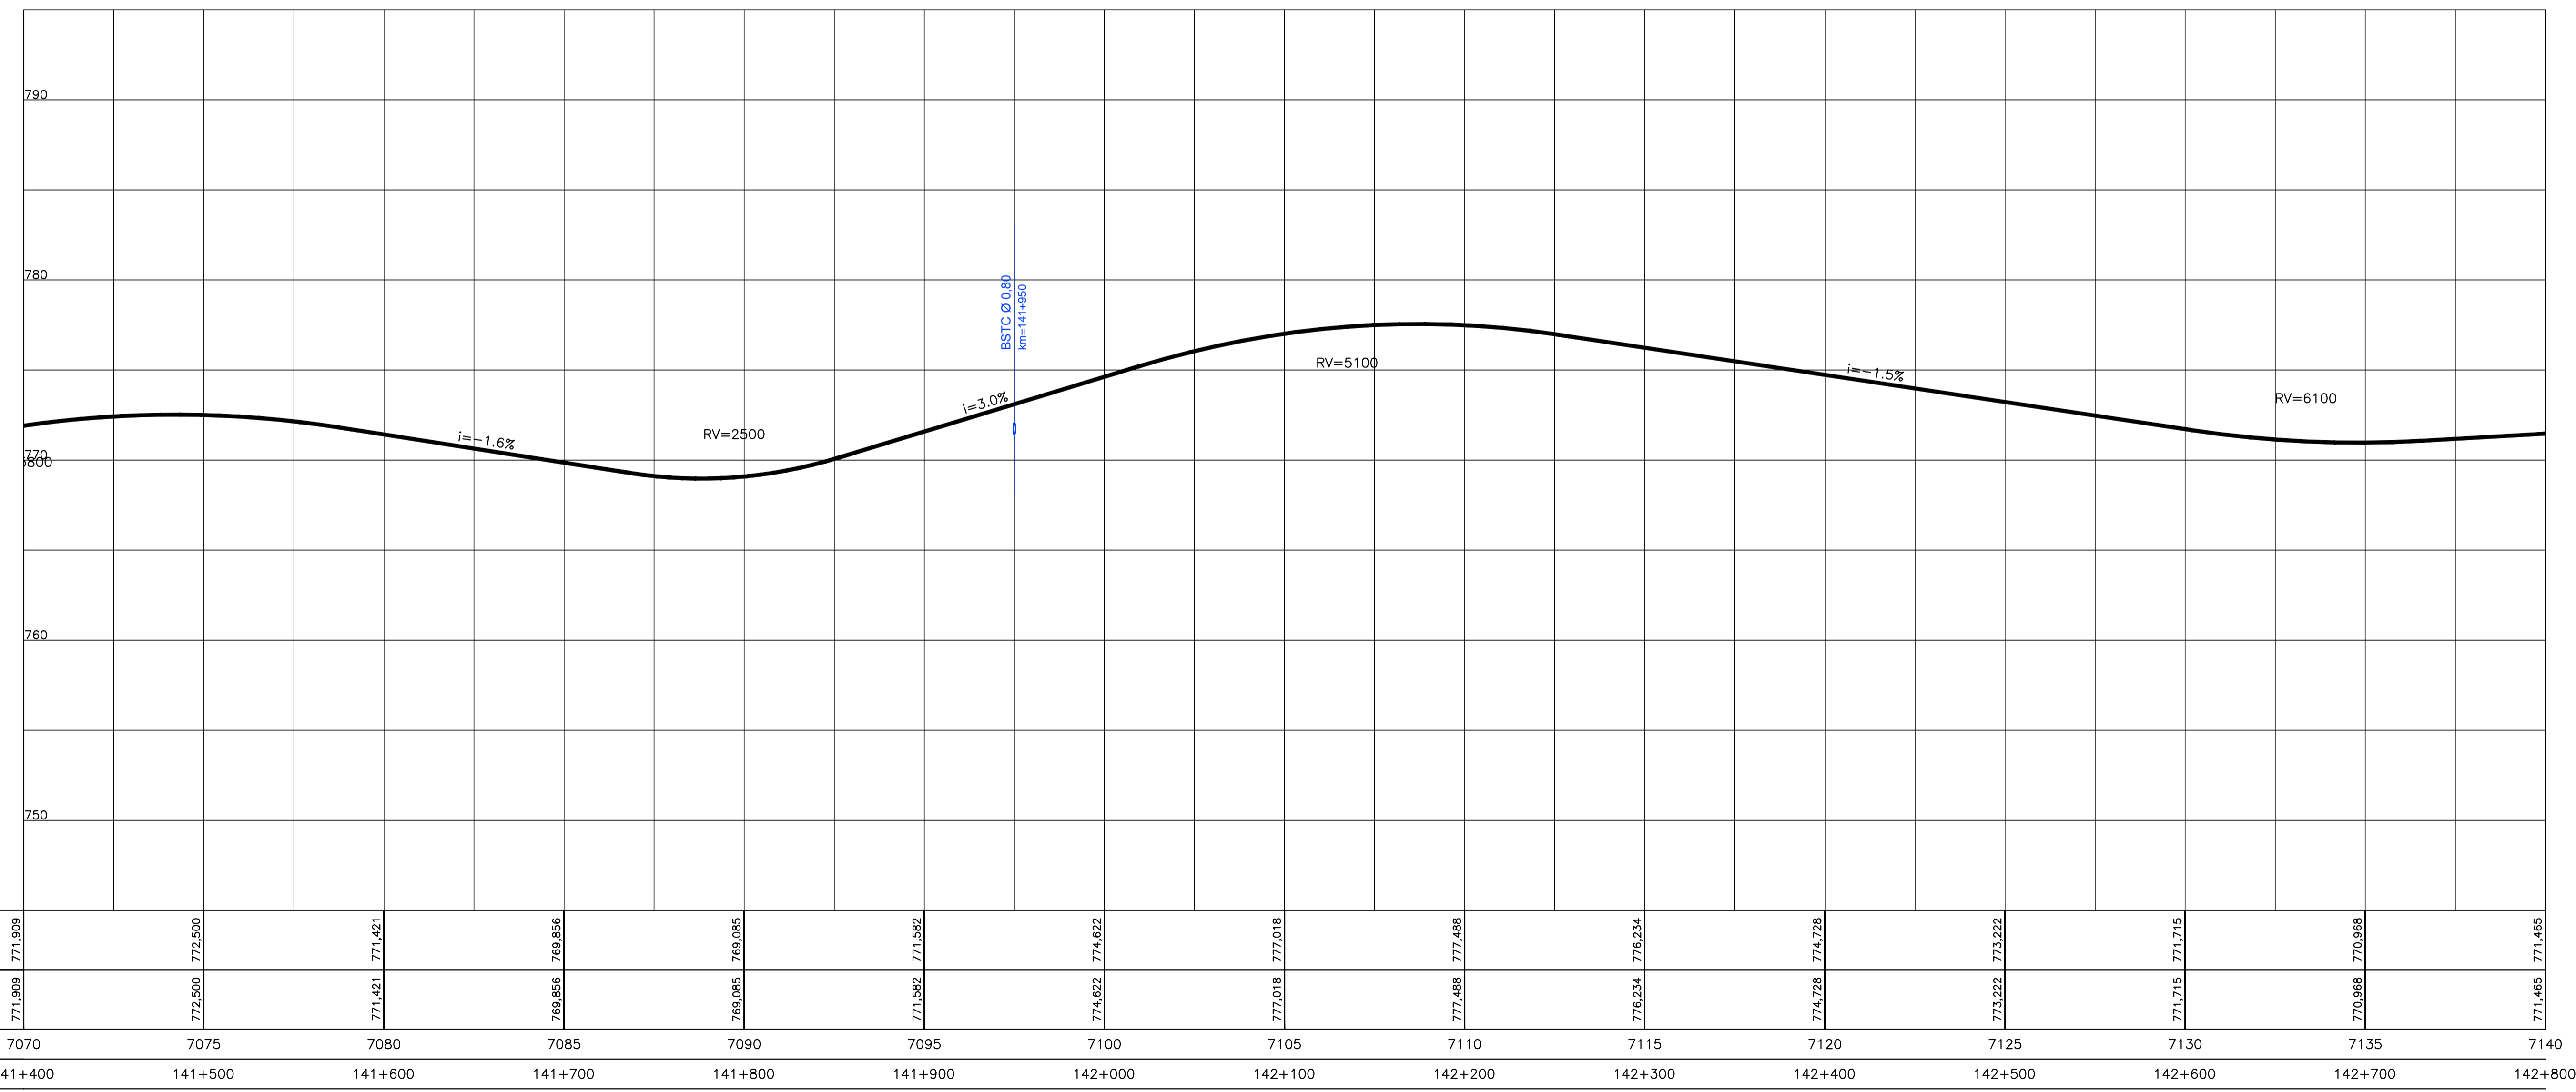

COTAS TERRENO PISTA NOVA ESQUERDA/DIREITA	771.909	772.500	771.421	769.856	769.085	771.582	774.622	777.018	777.488	776.234	774.728	773.222	771.715	770.968	771.465
COTAS PROJETO PISTA NOVA ESQUERDA/DIREITA	771.909	772.500	771.421	769.856	769.085	771.582	774.622	777.018	777.488	776.234	774.728	773.222	771.715	770.968	771.465
ESTAQUEAMENTO	7070	7075	7080	7085	7090	7095	7100	7105	7110	7115	7120	7125	7130	7135	7140
QUILOMETRAGEM	141+400	141+500	141+600	141+700	141+800	141+900	142+000	142+100	142+200	142+300	142+400	142+500	142+600	142+700	142+800



CONCESSIONÁRIA  
BR040



Projeto:

**BR-040 DF / GO / MG**  
TRECHO BRASÍLIA / DF - JUÍZ DE FORA / MG

Projeto: Paulo Gomes/João Campos  
Colaborou: Luis Lima/Carlos Martins  
Desenhou: Natácha Rodrigues  
Resp. Têc: Luis Seraphim  
CREA-SD:0601478273

Escala:

Designação: PROJETO - CONTRATO CLÁUSULA 6.10  
**TRAÇADO**  
PROJETO GEOMÉTRICO  
km 141+400 ao km 142+800

Número: L9BR040MG-PB-PP-102

Rev. 0 N.ºm. Folha: 07 Data: 2014