



Em cópias deste desenho com formato diferente do A1 atender a escala gráfica

K:\nodas\projeto\cotas\cotas_terra\cotas_terra_dados\cotas_terra_dados_01.dwg, 14/08/2014, 13:42:52

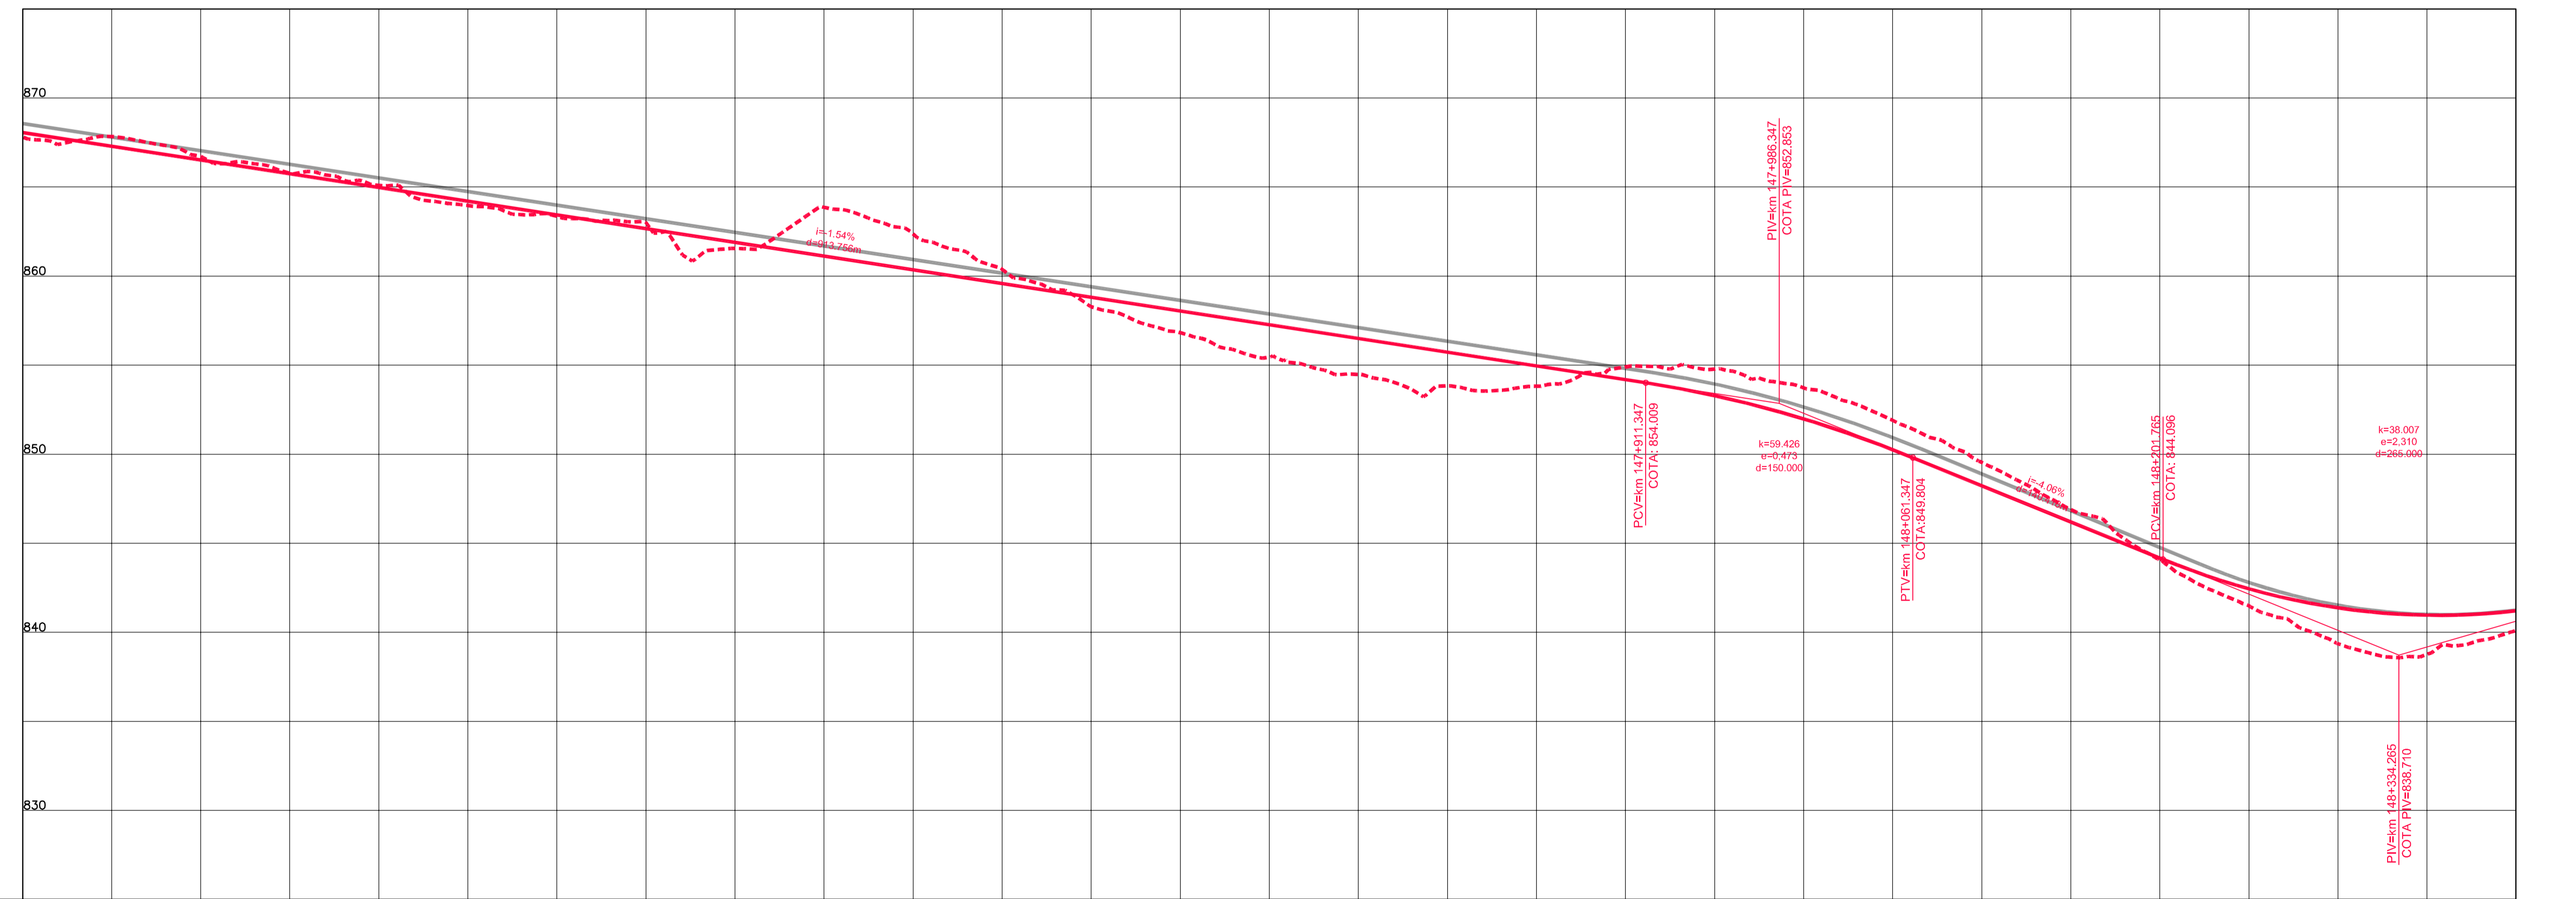

COTAS TERRENO PISTA NOVA ESQUERDA/DIREITA	867,809	866,723	865,092	863,35	861,549	862,369	858,276	855,44	853,831	854,896	853,719	849,533	844,079	839,354	840,102
COTAS PROJETO PISTA NOVA ESQUERDA/DIREITA	868,051	866,510	864,969	863,429	861,888	860,347	856,806	857,265	855,724	854,184	851,981	846,233	844,168	841,373	841,208
ESTAQUEAMENTO	7350	7355	7360	7365	7370	7375	7380	7385	7390	7395	7400	7405	7410	7415	7420
QUILOMETRAGEM	147+000	147+100	147+200	147+300	147+400	147+500	147+600	147+700	147+800	147+900	148+000	148+100	148+200	148+300	148+400

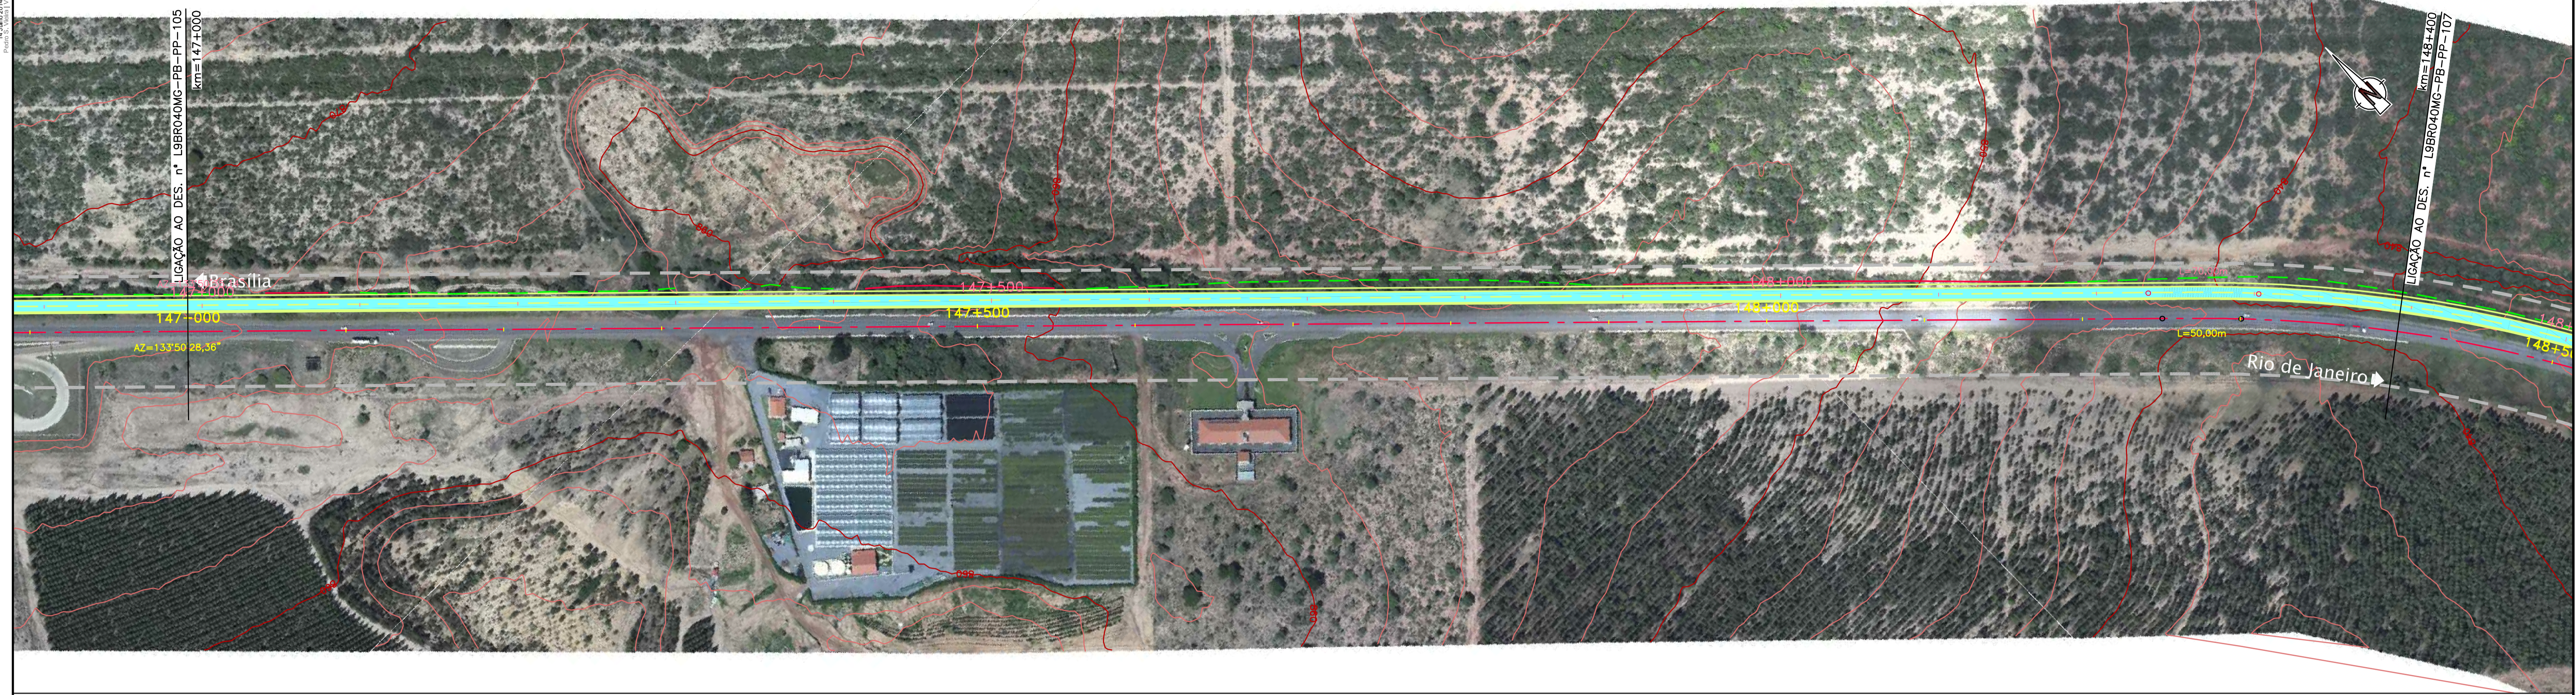

CONCESSIONÁRIA
BR040



Projeto: **BR-040 DF / GO / MG**
TRECHO BRASÍLIA / DF - JUIZ DE FORA / MG

Projeto: Paulo Gomes/João Campos
Colaborou: Luis Lima/Carlos Martins
Desenhou: Natacha Rodrigues
Resp. Técnico: Luis Serghini
CREA-50.0601479273

At.	Descrição	Elaborou	Data
-----	-----------	----------	------

Escalas: _____
Designação: PROJETO - CONTRATO CLÁUSULA 6.10
TRAÇADO
PROJETO GEOMÉTRICO
km 147+000 ao km 148+400

Número: **L9BR040MG-PB-PP-106**
Rev. **0** N.ºm. Folha: _____ Data: **07 / 2014**