



Em cópias deste desenho com formato diferente do A1 atender a escala gráfica

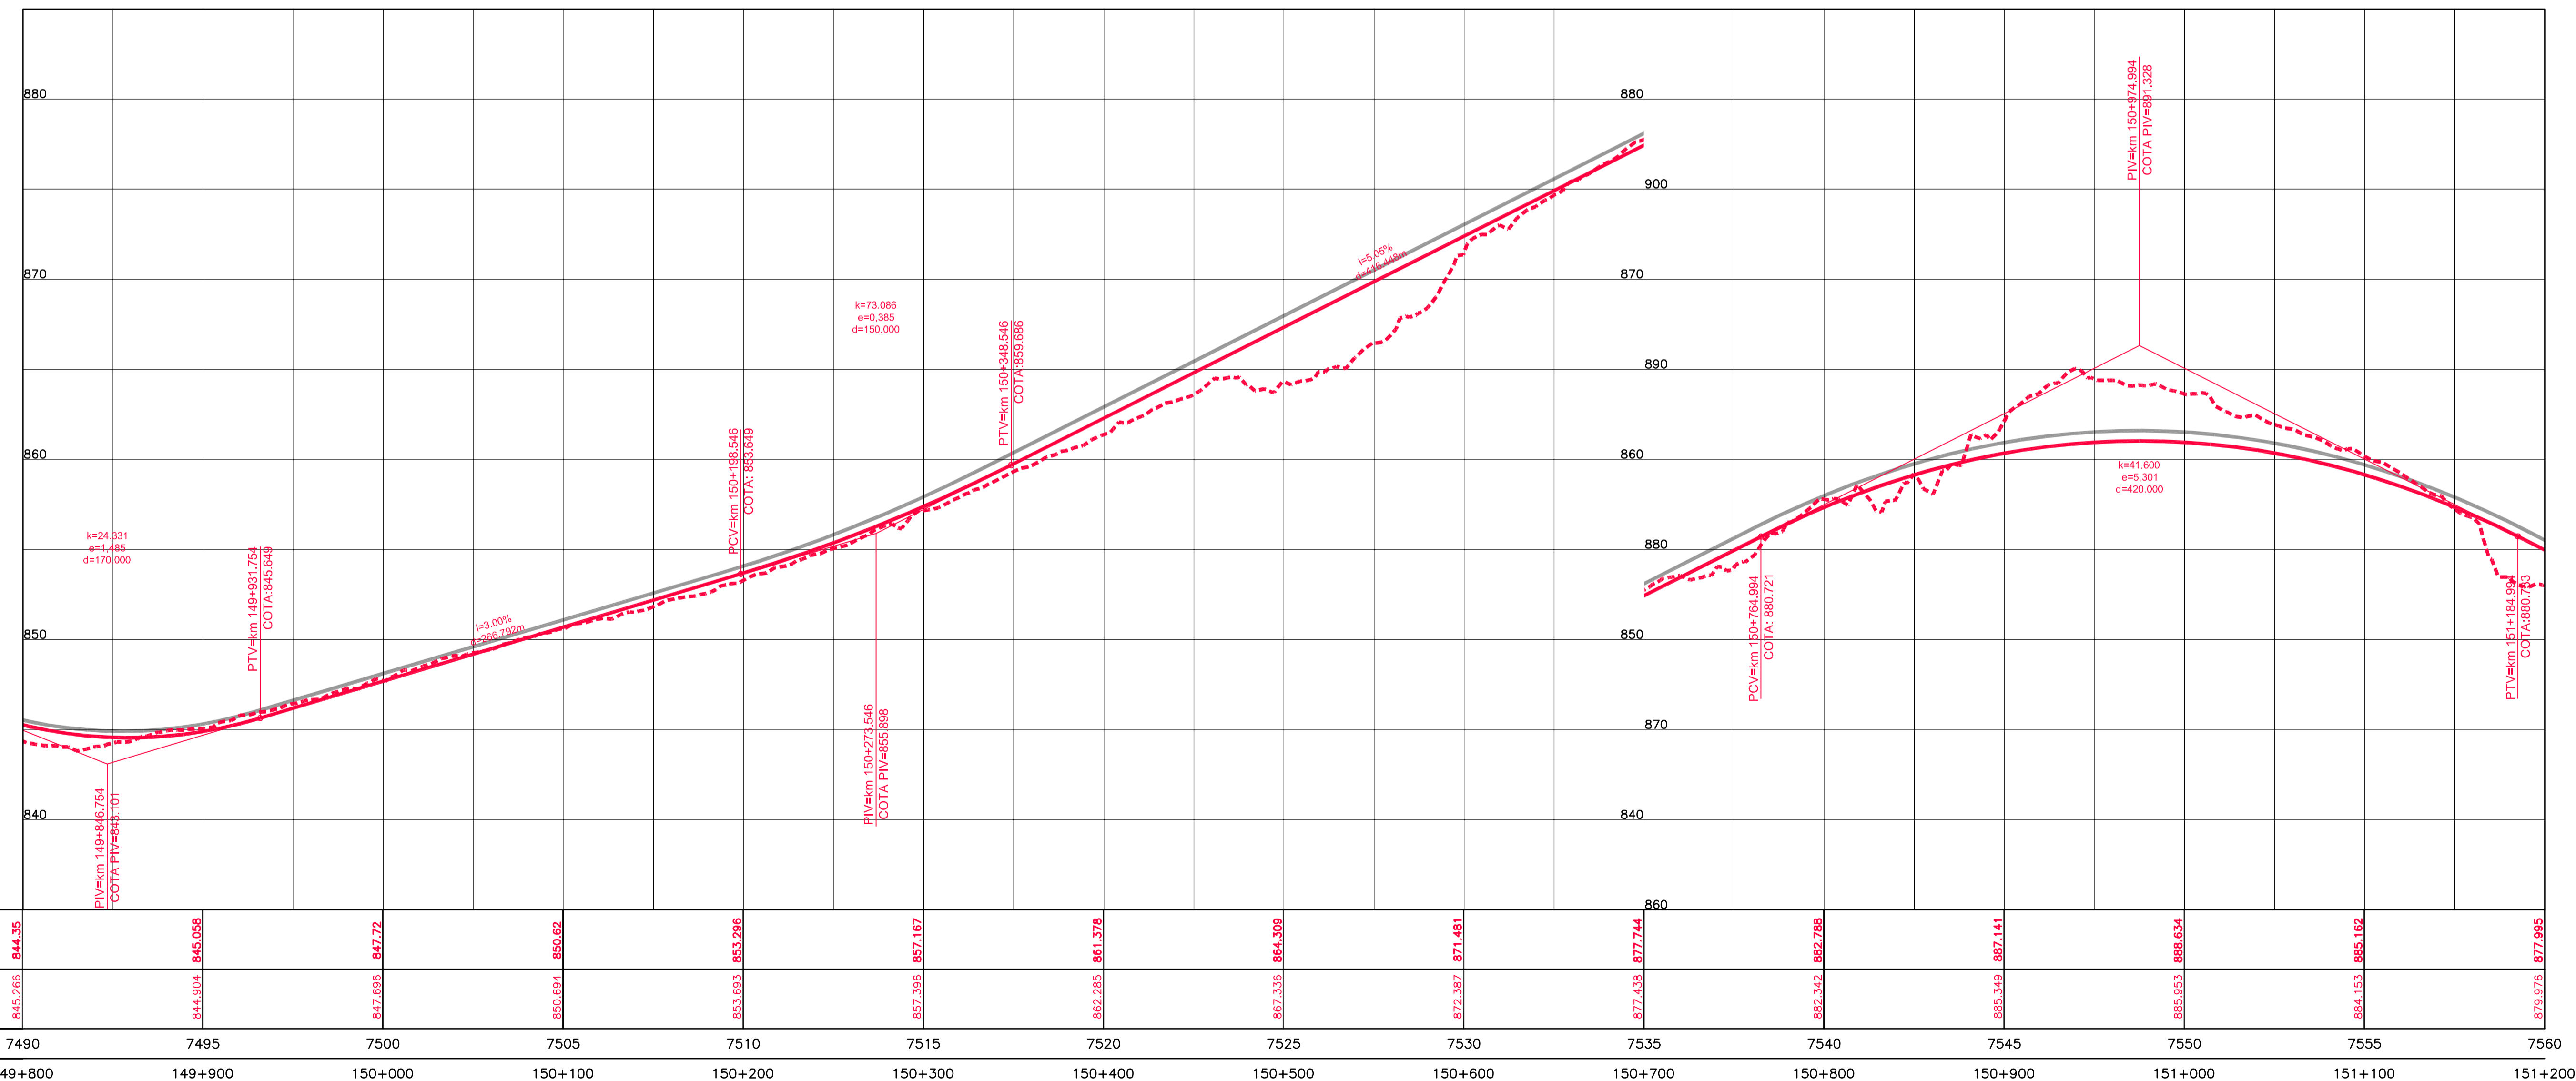

COTAS TERRENO PISTA NOVA ESQUERDA/DIREITA	844,35	845,058	847,72	850,62	853,296	857,167	861,378	864,309	871,481	877,744	882,788	887,141	888,634	885,162	877,995
COTAS PROJETO PISTA NOVA ESQUERDA/DIREITA	845,265	845,904	847,695	850,694	853,296	857,395	861,378	867,336	872,387	877,438	882,442	885,149	885,953	884,153	879,976
ESTAQUEAMENTO	7490	7495	7500	7505	7510	7515	7520	7525	7530	7535	7540	7545	7550	7555	7560
QUILOMETRAGEM	149+800	149+900	150+000	150+100	150+200	150+300	150+400	150+500	150+600	150+700	150+800	150+900	151+000	151+100	151+200

Scale bar and legend for the drawing, including units and symbols for various elements.

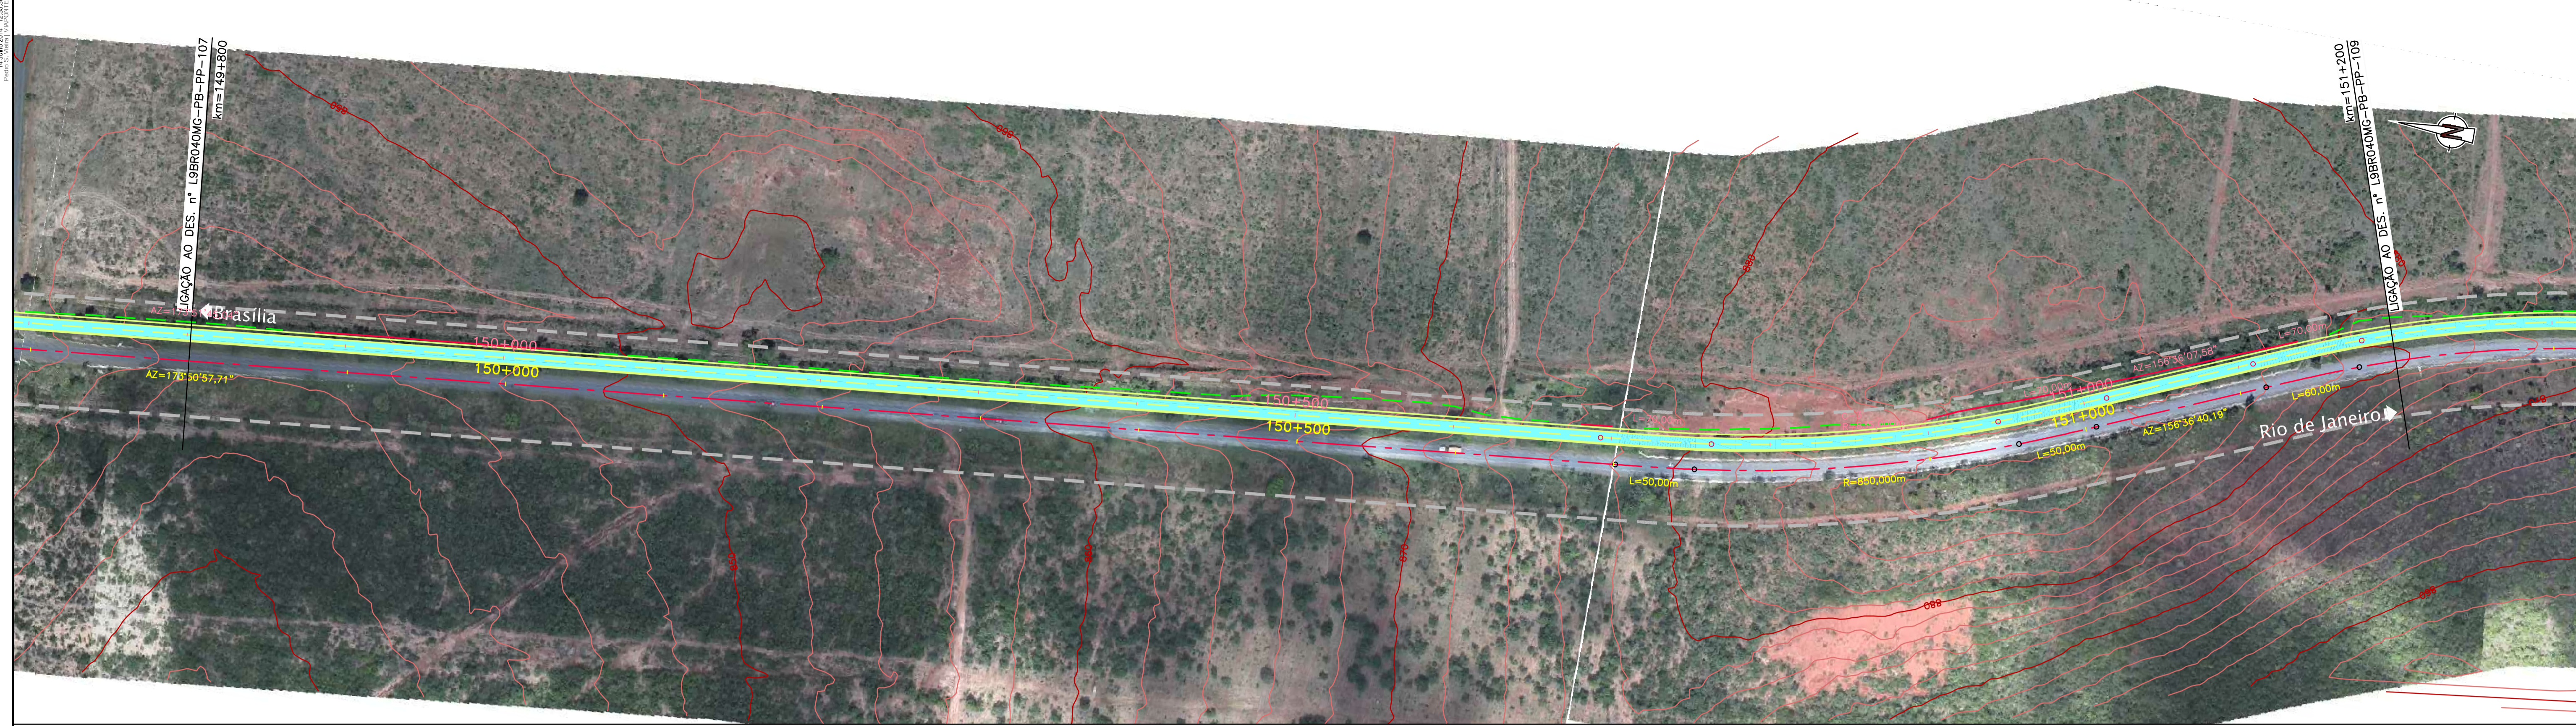

CONCESSIONÁRIA
BR040



Projeto: **BR-040 DF / GO / MG**
TRECHO BRASÍLIA / DF - JUIZ DE FORA / MG

Projeto: Paulo Gomes/João Campos
Colaborou: Luis Lima/Carlos Martins
Desenhou: Natácha Rodrigues
Resp. Técnico: Luis Seraphim
CREA-50.0601479273

Escalas:	Designação:	Número:
	PROJETO - CONTRATO CLÁUSULA 6.10	L9BR040MG-PB-PP-108
	TRAÇADO	Rev. 0
	PROJETO GEOMÉTRICO	Núm. Folha: 07
	km 149+800 ao km 151+200	Data: 2014

Elaborou:	Data: