



Em cópias deste desenho com formato diferente do A1 atender a escala gráfica

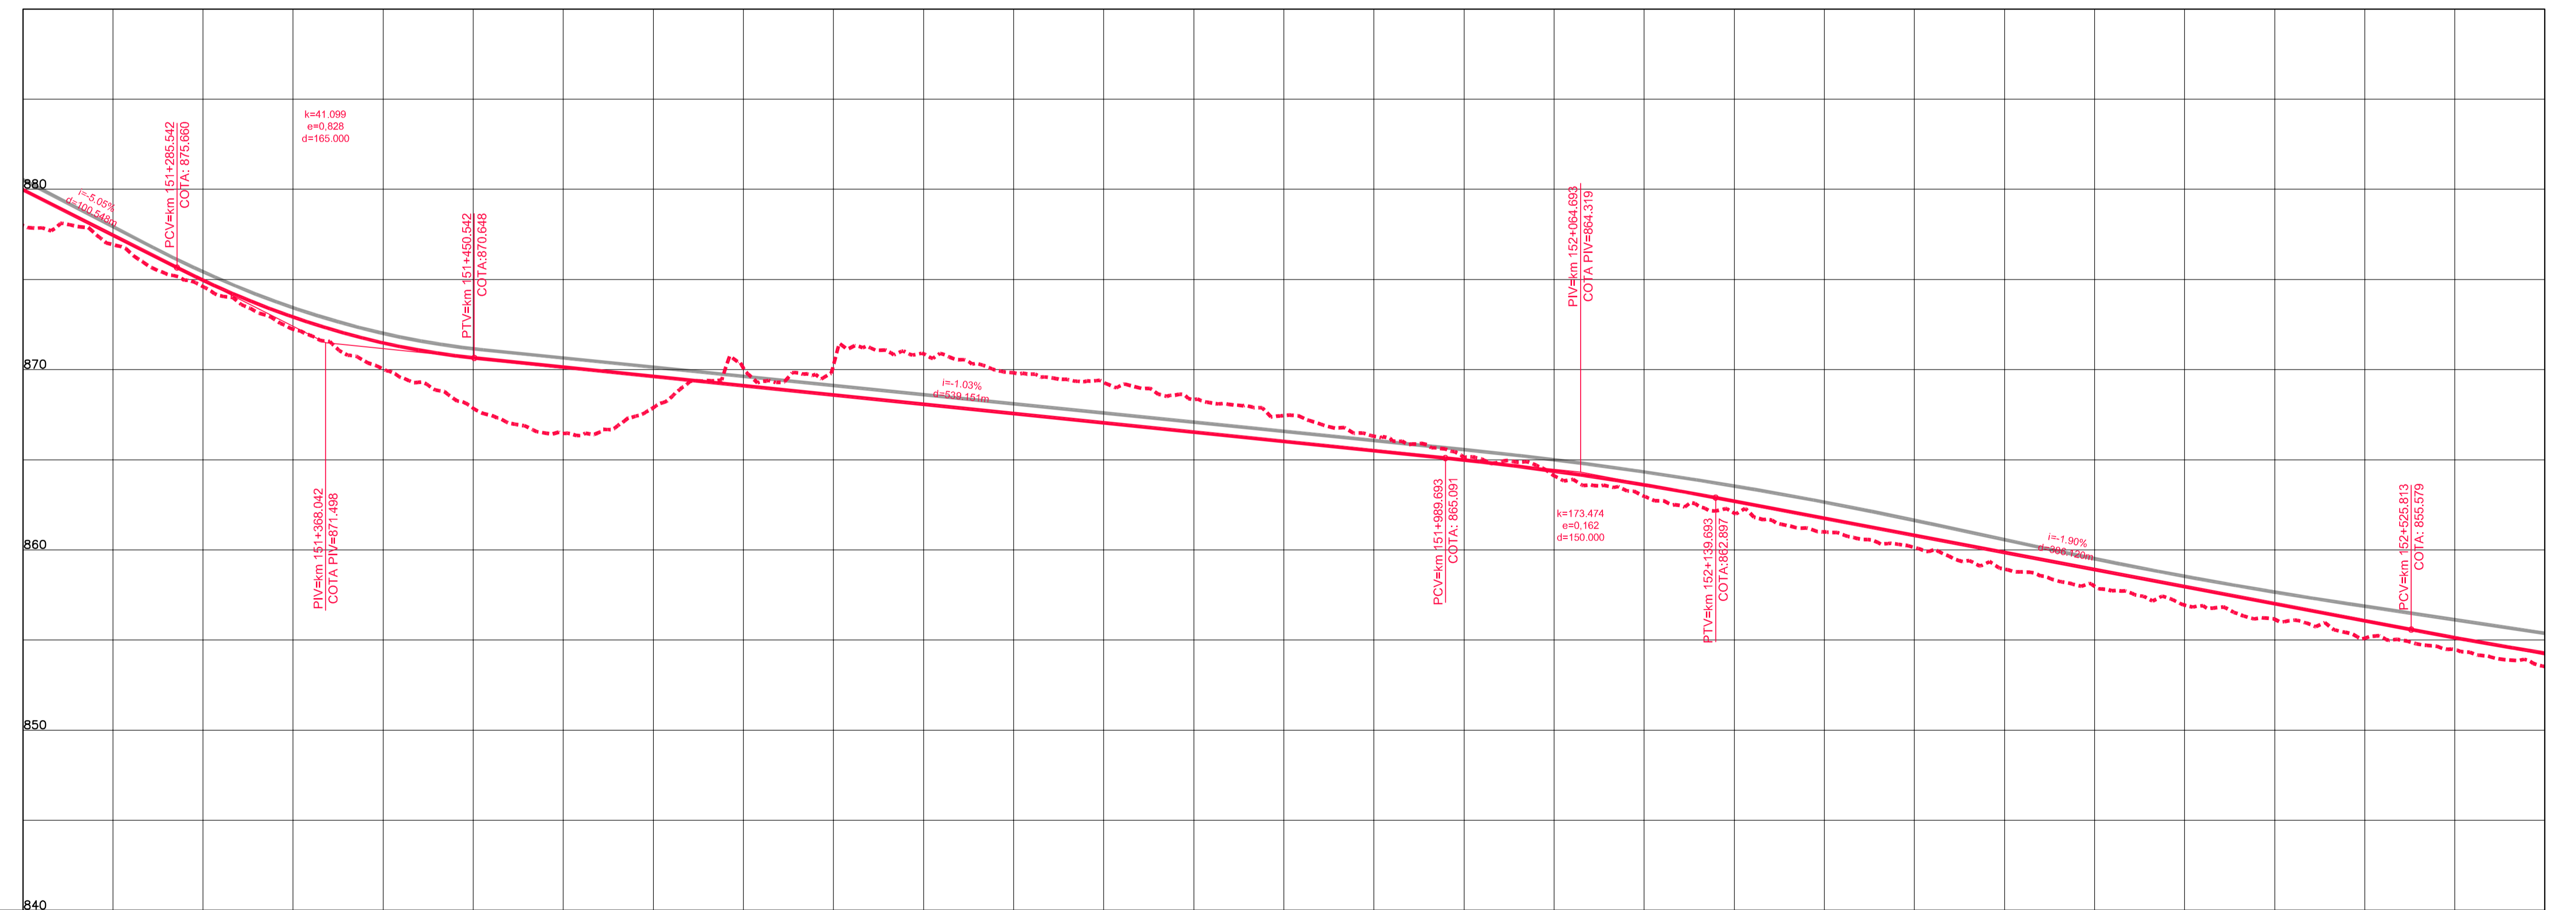

COTAS TERRENO PISTA NOVA ESQUERDA/DIREITA	877,995	874,605	870,035	866,457	870,087	870,874	869,282	867,445	865,129	862,982	860,993	858,934	856,939	855,103	853,927
COTAS PROJETO PISTA NOVA ESQUERDA/DIREITA	879,976	874,955	871,479	866,457	869,107	868,077	867,046	866,016	864,982	863,951	862,920	861,889	860,858	859,827	858,796
ESTAQUEAMENTO	7560	7565	7570	7575	7580	7585	7590	7595	7600	7605	7610	7615	7620	7625	7630
QUILOMETRAGEM	151+200	151+300	151+400	151+500	151+600	151+700	151+800	151+900	152+000	152+100	152+200	152+300	152+400	152+500	152+600

Scale bar and legend for the drawing, showing various symbols and their corresponding values.

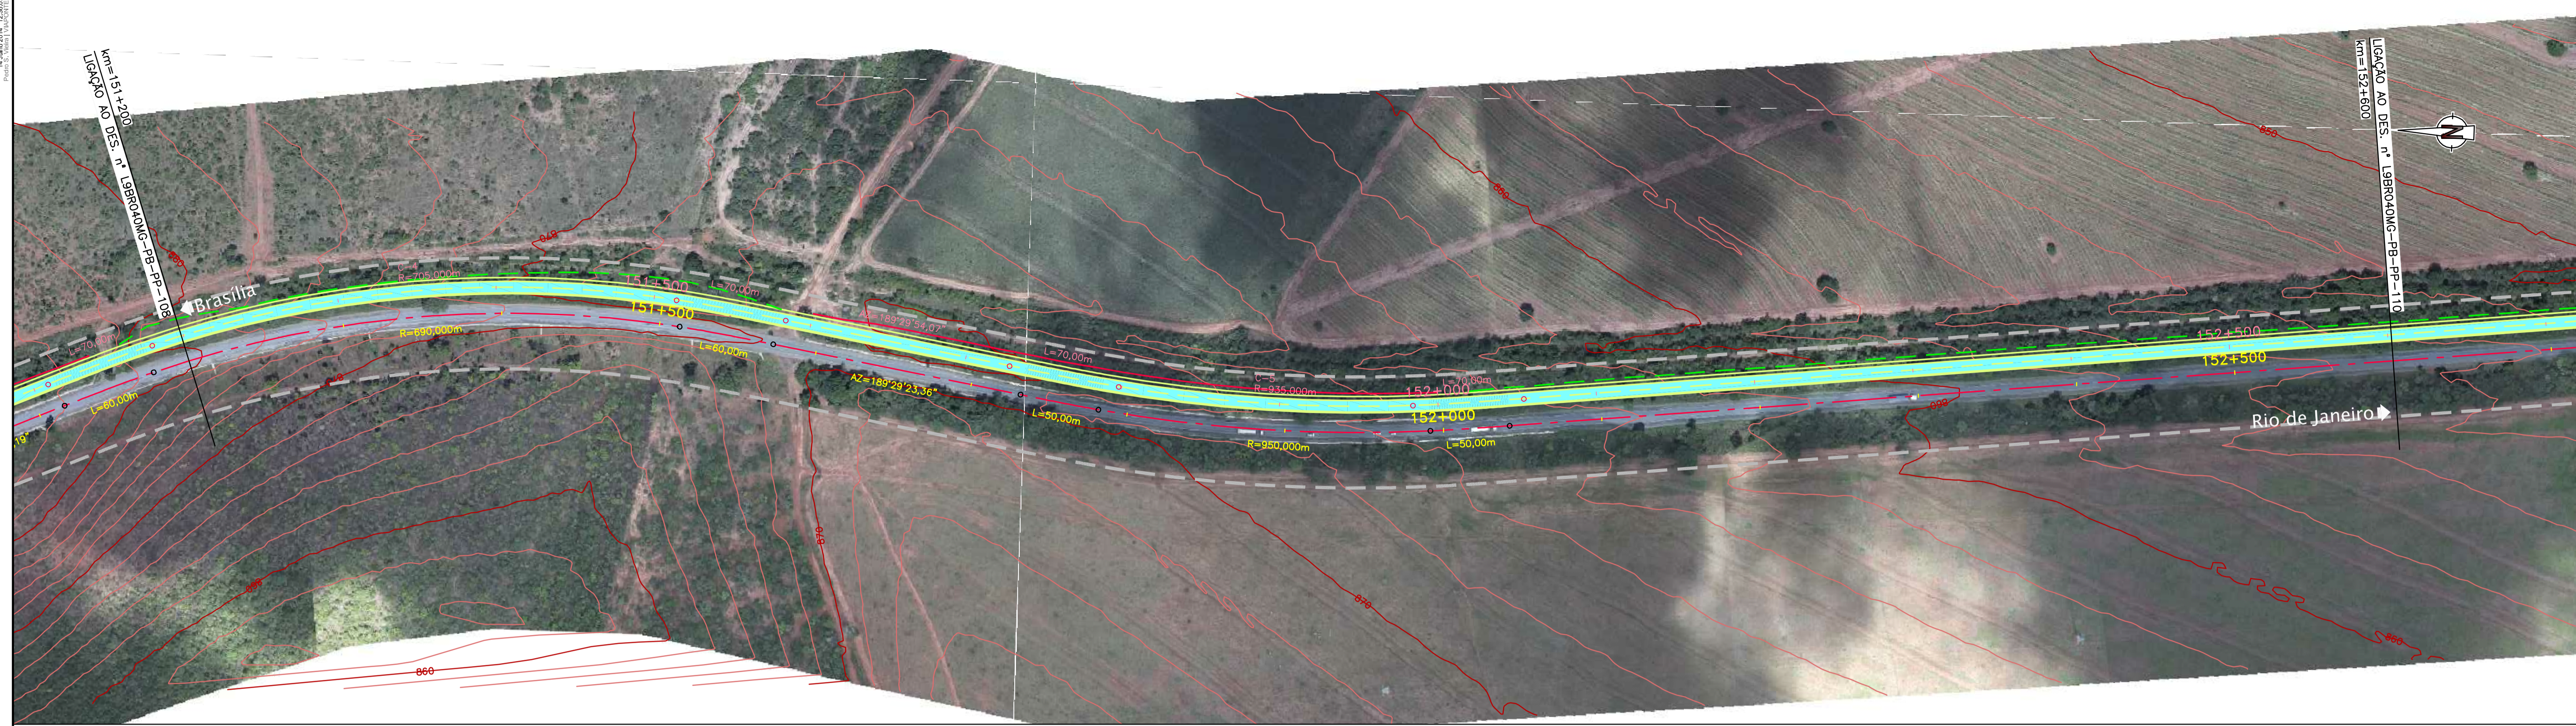

CONCESSIONÁRIA  
BR040



Projeto: **BR-040 DF / GO / MG**  
TRECHO BRASÍLIA / DF - JUIZ DE FORA / MG

Projeto: Paulo Gomes/João Campos  
Colaborou: Luis Lima/Carlos Martins  
Desenhos: Natácha Rodrigues  
Resp. Téc: Luis Seraphim  
CREA-50.0601479273

At.	Descrição	Elaborou	Data

Escalas:      Designação: PROJETO - CONTRATO CLÁUSULA 6.10  
**TRAÇADO**  
PROJETO GEOMÉTRICO  
km 151+200 ao km 152+600  
Número: **L9BR040MG-PB-PP-109**  
Rev. **0**      N.ºm. Folha:      Data: **07 / 2014**