Em cópias deste desenho com formato diferente do A1 atender à escala gráfica
N:\1404-BR_BR-040_LOTE9_AP_PB\02_PB\01_TRABALHO\011_PDES\0_XREF_CXREF_VIAS\L9BR040MG_PB_PLAT_PP_0_135.dwg
14 Julho 2014 12:36:37
Pedro S. Vieira | VIAPONTE

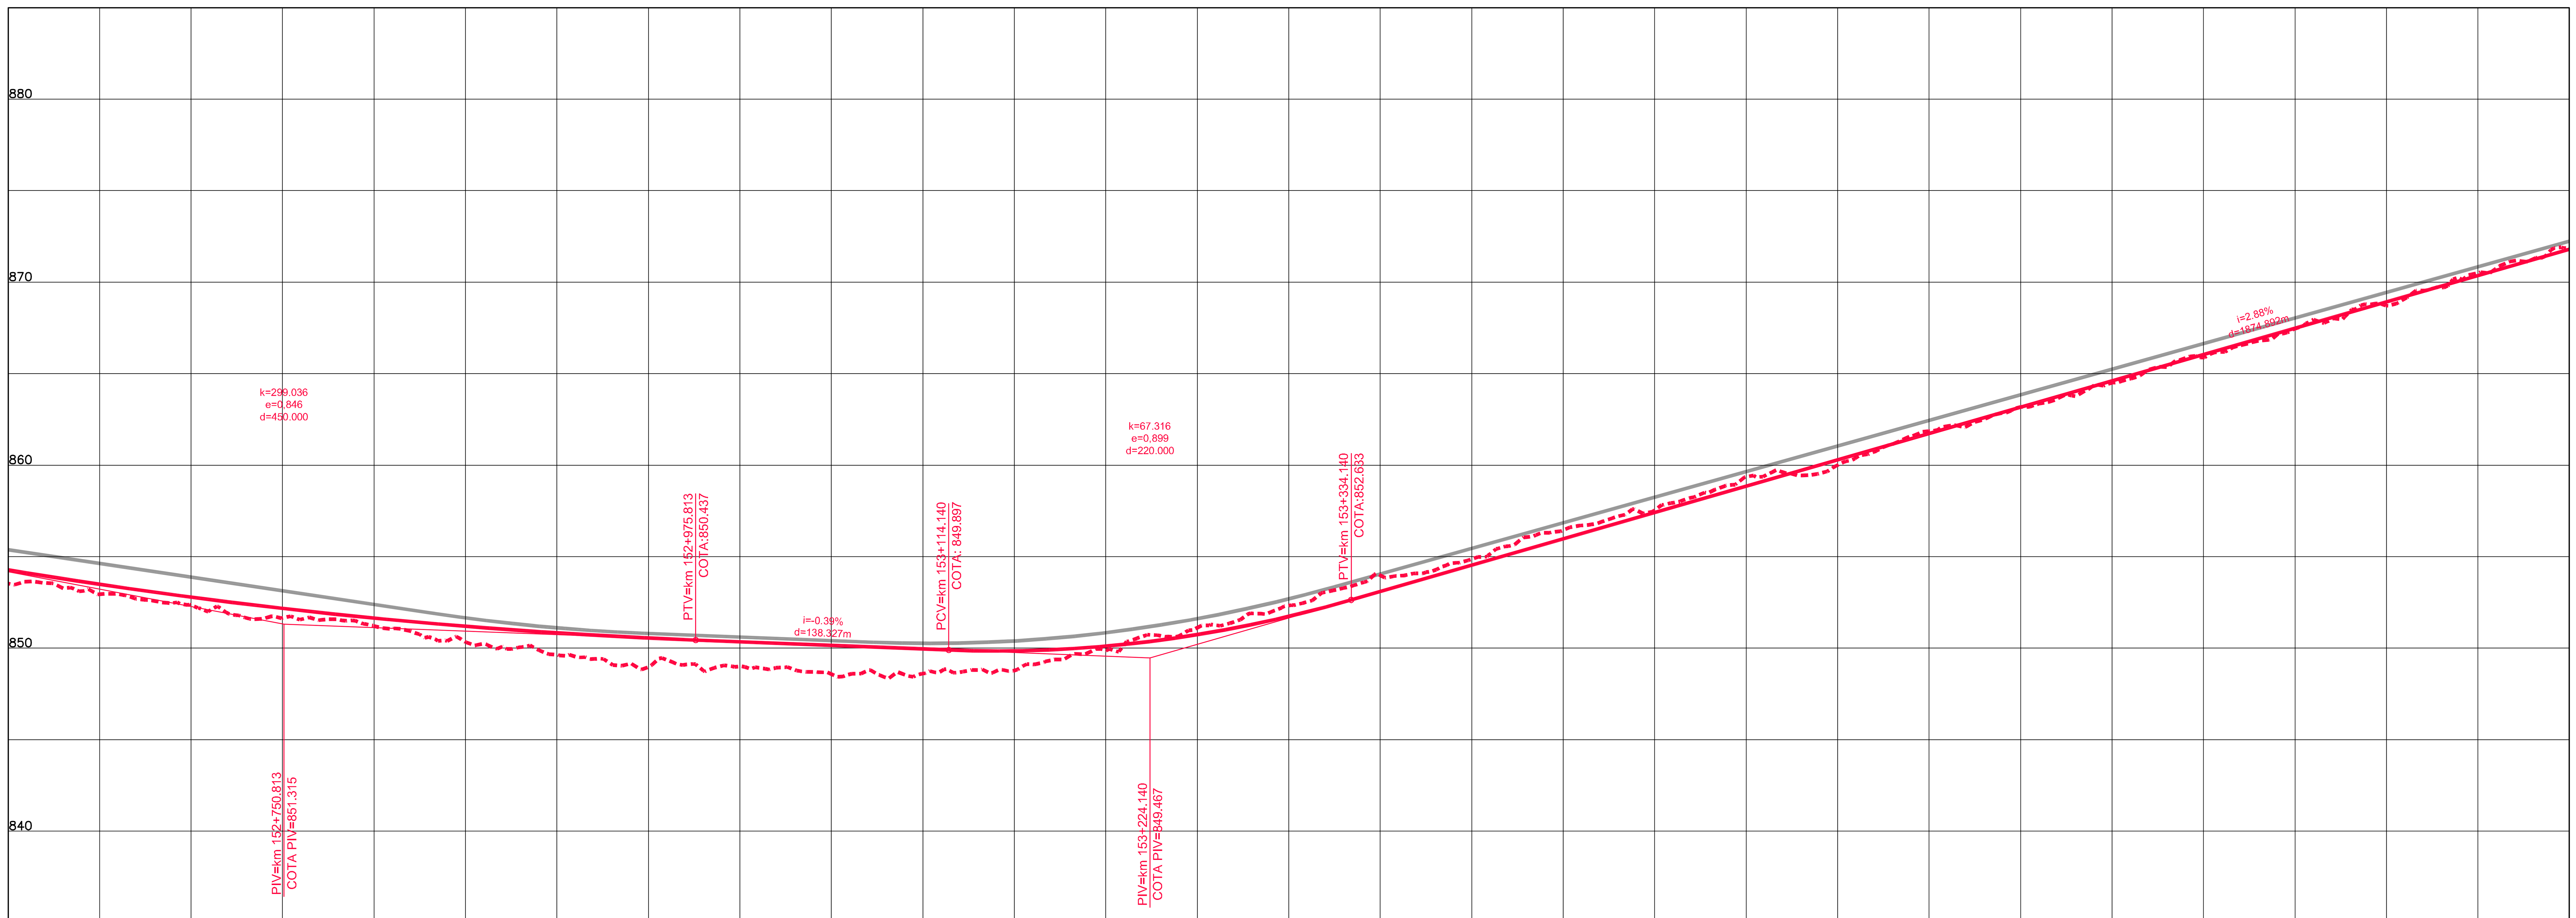

COTAS TERRENO PISTA NOVA ESQUERDA/DIREITA	853.527	852.341	851.203	849.646	849.003	848.609	849.87	852.327	854.863	857.538	860.002	863.186	865.883	868.717	871.862
COTAS PROJETO PISTA NOVA ESQUERDA/DIREITA	854.265	852.785	851.640	850.829	850.342	849.952	850.109	851.737	854.528	857.406	860.284	863.162	866.039	868.917	871.795
ESTAQUEAMENTO	7630	7635	7640	7645	7650	7655	7660	7665	7670	7675	7680	7685	7690	7695	7700
QUILOMETRAGEM	152+600	152+700	152+800	152+900	153+000	153+100	153+200	153+300	153+400	153+500	153+600	153+700	153+800	153+900	154+000

ANTT

CONCESSIONÁRIA BR040

VIAPONTE — VIAPONTE – Engenharia, Ltda.

Projecto:

BR-040 DF / GO / MG

TRECHO BRASÍLIA / DF - JUÍZ DE FORA / MG

Projetou: Paulo Gomes/João Campos
Colaborou: Luís Lima/Carlos Martins
Desenhou: Natacha Rodrigues
Resp. Téc: Luis Seraphim CREA-SO:0601479273

Alt.	Descrição	Elaborou	Data

Escalas:

Designação: PROJETO - CONTRATO CLÁUSULA 6.10
TRAÇADO
PROJETO GEOMÉTRICO
km 152+600 ao km 154+000

Número: L9BR040MG-PB-PP-110
Rev. 0
Núm. Folha:
Data: 07 2014