Em cópias deste desenho com formato diferente do A1 atender à escala gráfica

N:\1404-BR_BR-040_LOTE9_AP_PB\02_PB\01_TRABALHO\011_PDES\0_XREF_CXREF_VIAS\L9BR040MG_PB_PLAT_PP_0_135.dwg 14 Julho 2014 12:37:06 Pedro S. Vieira | VIAPONTE

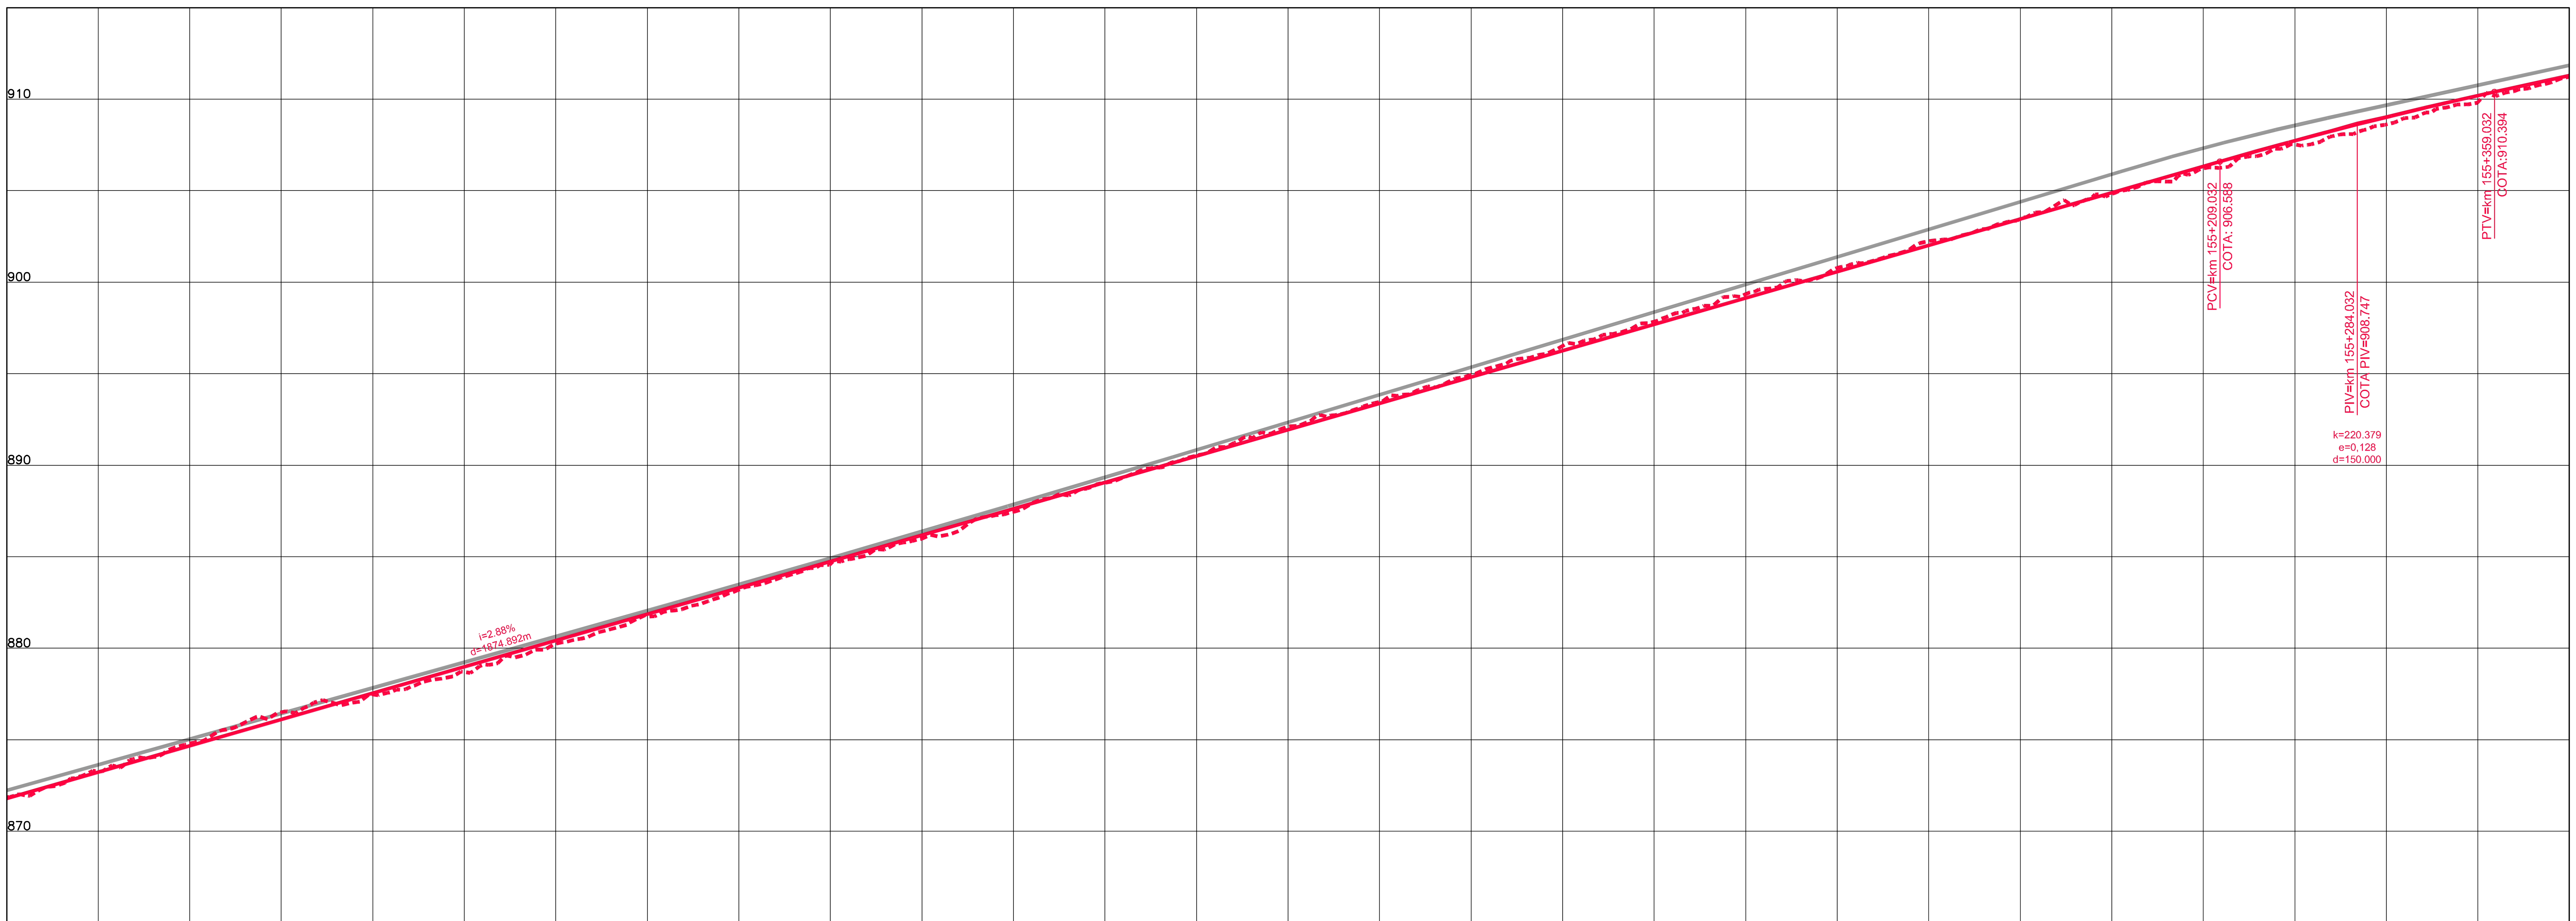

COTAS TERRENO PISTA NOVA ESQUERDA/DIREITA	871.862	874.795	877.473	880.25	883.2	885.993	889.051	892.102	894.936	897.839	900.776	903.452	906.221	908.619	911.216
COTAS PROJETO PISTA NOVA ESQUERDA/DIREITA	871.795	874.673	877.550	880.428	883.306	886.184	889.062	891.939	894.817	897.695	900.573	903.451	906.328	909.018	911.295
ESTAQUEAMENTO	7700	7705	7710	7715	7720	7725	7730	7735	7740	7745	7750	7755	7760	7765	7770
QUILOMETRAGEM	154+000	154+100	154+200	154+300	154+400	154+500	154+600	154+700	154+800	154+900	155+000	155+100	155+200	155+300	155+400

ANTT

CONCESSIONÁRIA BR040

VIAPONTE – Engenharia, Ltda.

Projecto:

BR-040 DF / GO / MG

TRECHO BRASÍLIA / DF - JUÍZ DE FORA / MG

Projetou: Paulo Gomes/João Campos
Colaborou: Luís Lima/Carlos Martins
Desenhou: Natacha Rodrigues
Resp. Téc: Luis Seraphim CREA-SO:0601479273

Alt.	Descrição	Elaborou	Data

Escalas:

Designação: PROJETO - CONTRATO CLÁUSULA 6.10
TRAÇADO
PROJETO GEOMÉTRICO
km 154+000 ao km 155+400

Número: L9BR040MG-PB-PP-111

Rev. 0 | Núm. Folha: | Data: 07 2014