


Em cópias deste desenho com formato diferente do A1 atender a escala gráfica


K:\Dados_arquivos\Projeto\BR040\BR040MG\PP-112

km=156+800
LOCALIZAÇÃO AO DES. Nº 19BR040MG-PB-PP-112

km=158+200
LOCALIZAÇÃO AO DES. Nº 19BR040MG-PB-PP-114

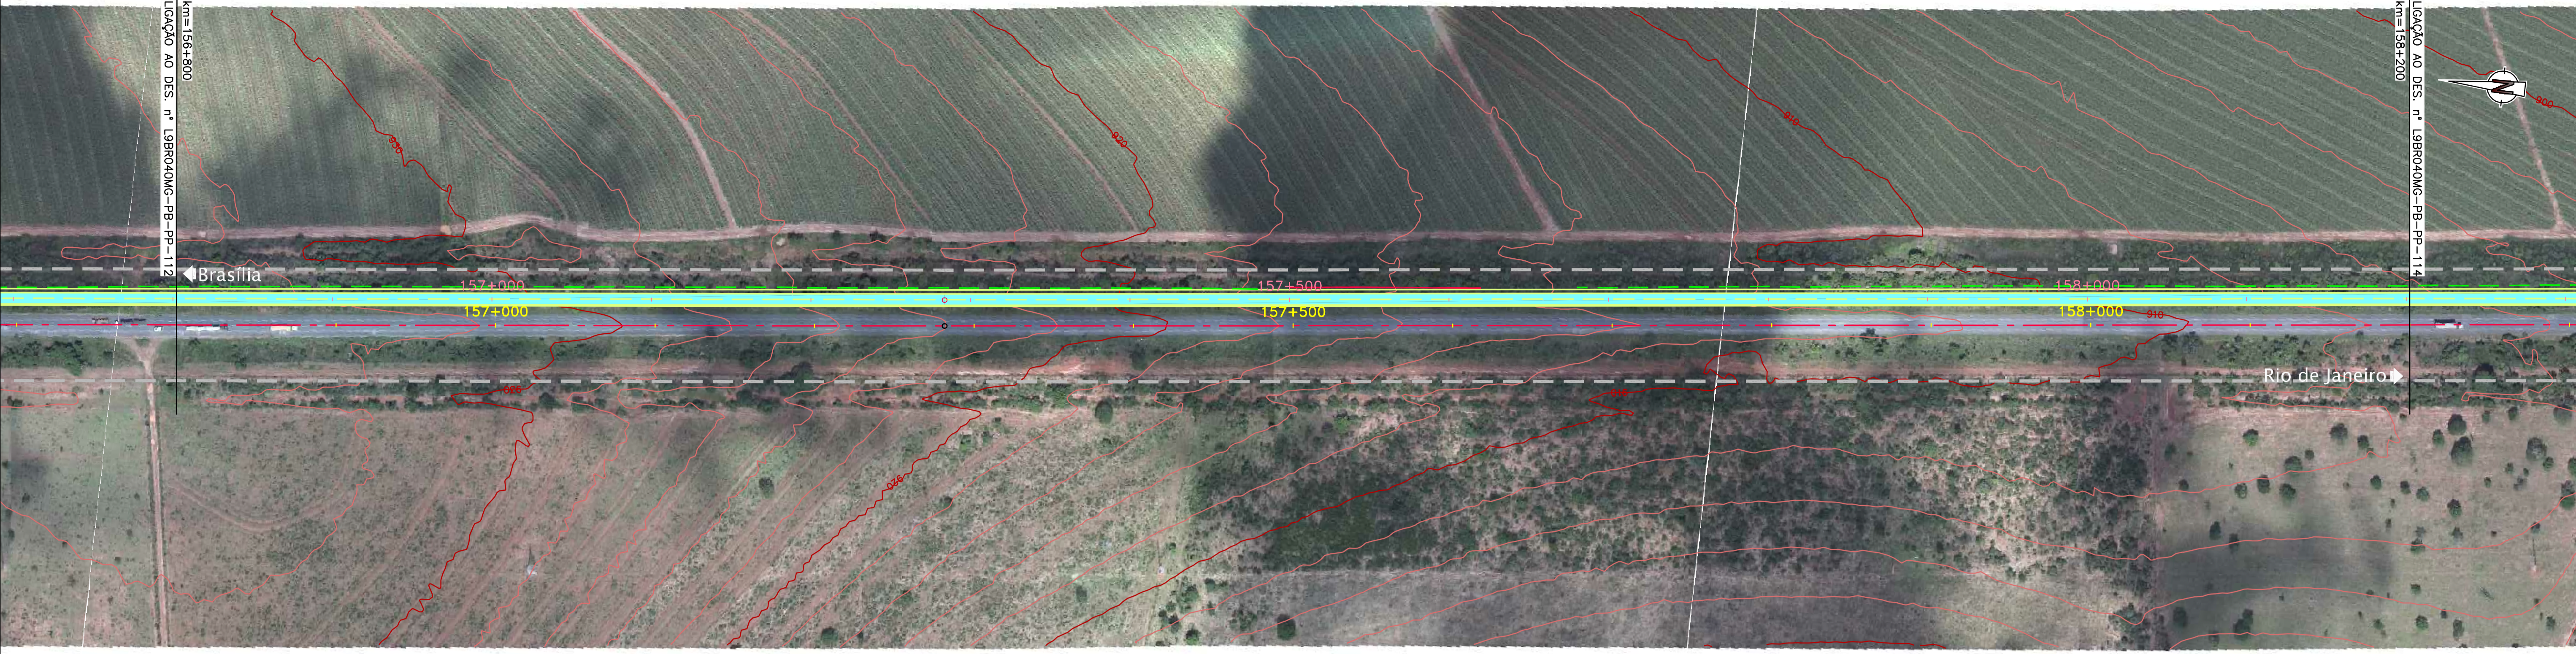

1:250	1:500	1:750	1:1000	1:1500	1:2000	1:3000	1:4000	1:5000	1:6000	1:7000	1:8000	1:9000	1:10000	1:15000	1:20000	1:30000	1:40000	1:50000	1:60000	1:70000	1:80000	1:90000	1:100000	1:150000	1:200000
-------	-------	-------	--------	--------	--------	--------	--------	--------	--------	--------	--------	--------	---------	---------	---------	---------	---------	---------	---------	---------	---------	---------	----------	----------	----------

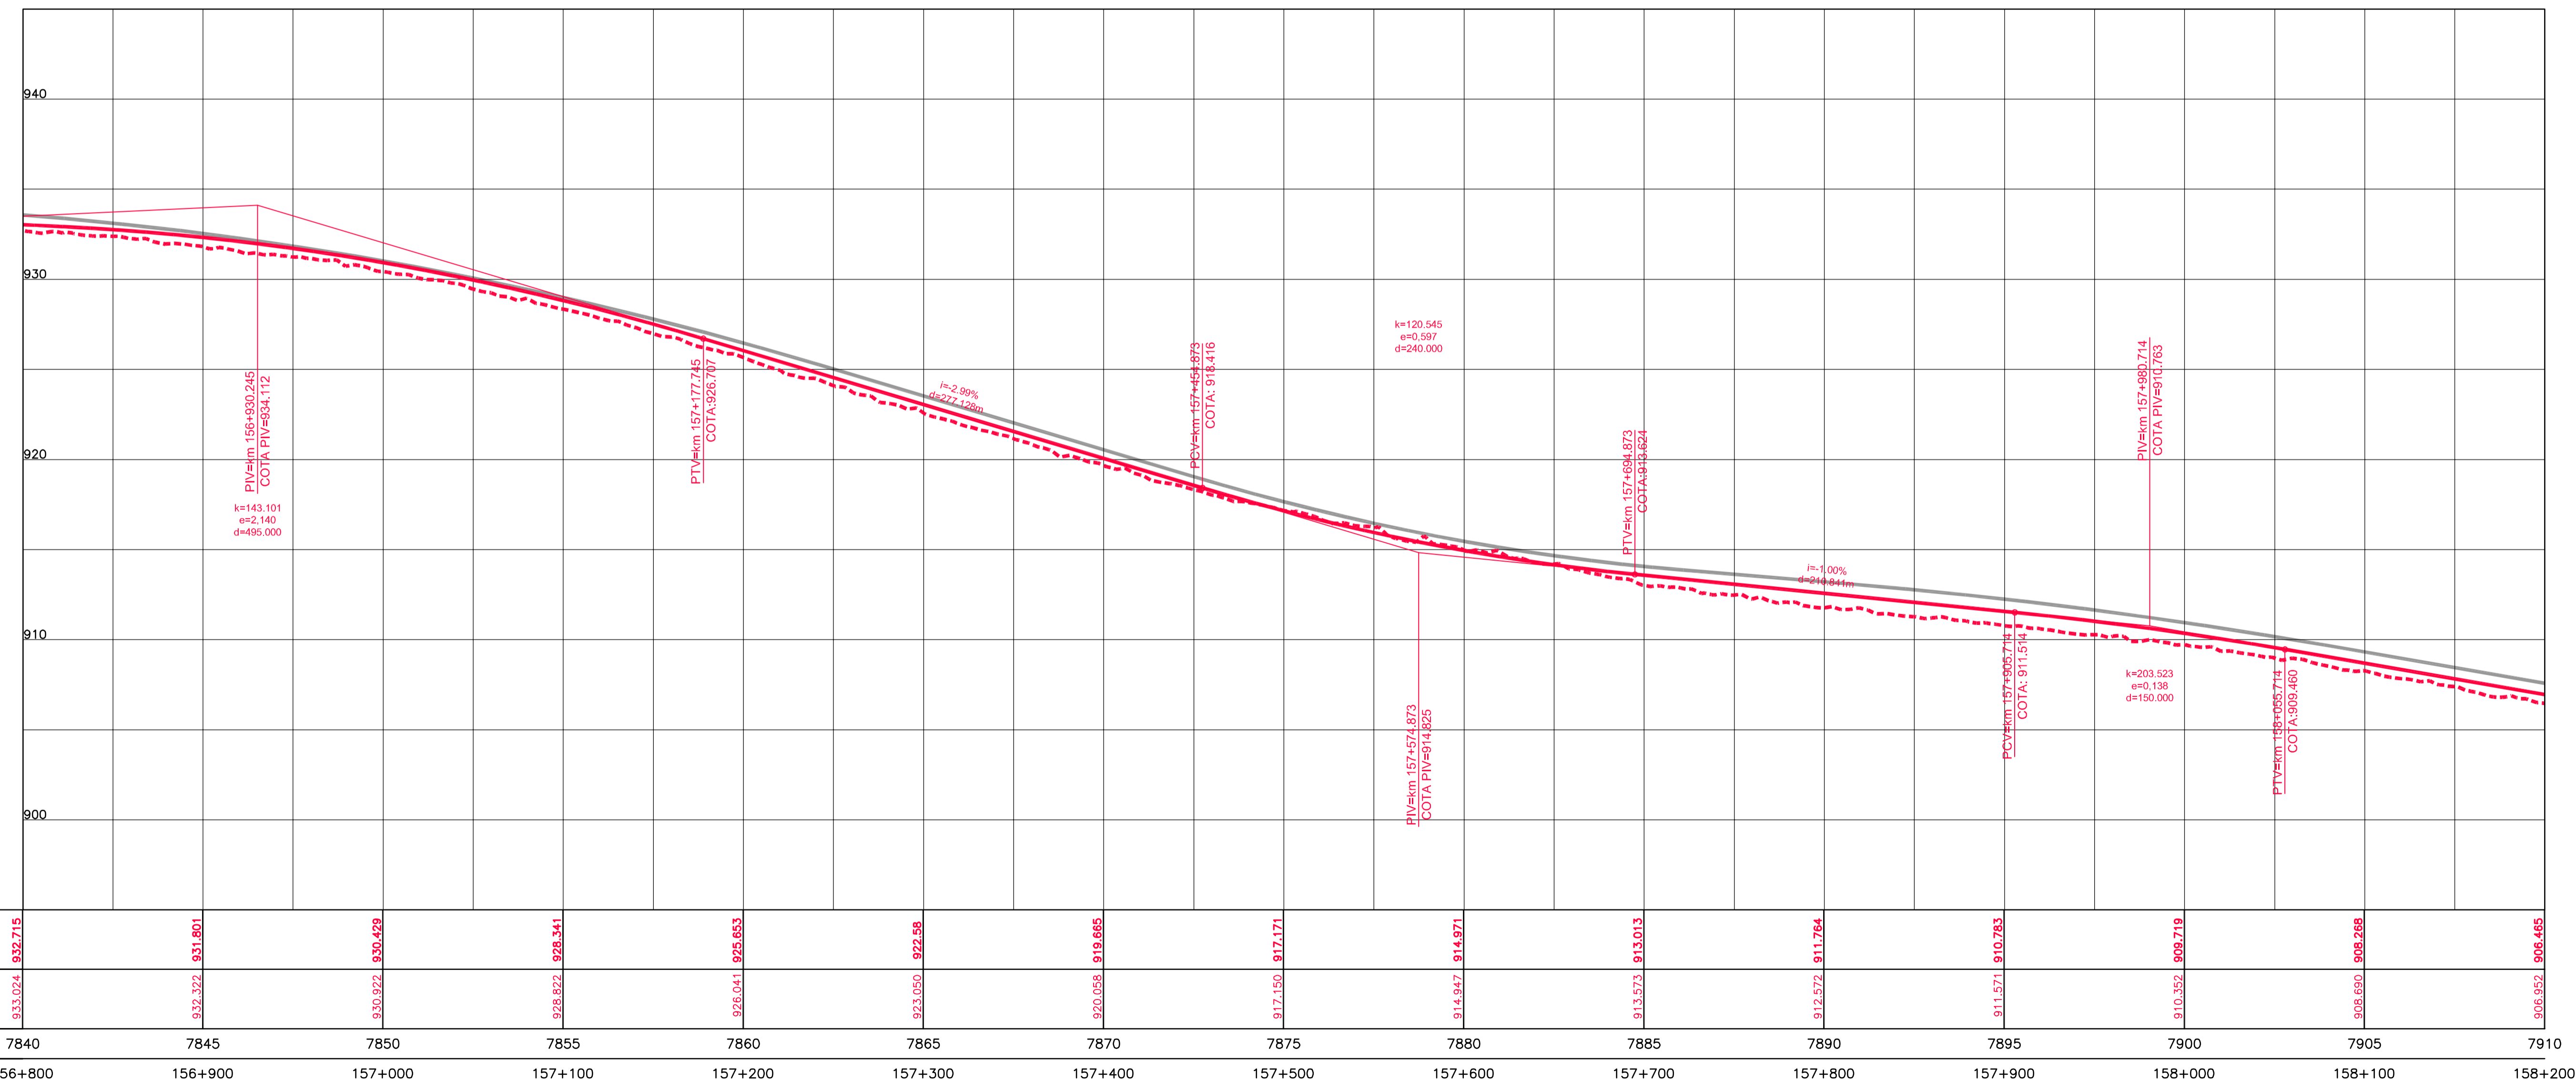

COTAS TERRENO PISTA NOVA ESQUERDA/DIREITA	932.715	931.801	930.429	928.341	925.653	922.58	919.665	917.171	914.971	913.013	911.764	910.783	909.719	908.268	906.465
COTAS PROJETO PISTA NOVA ESQUERDA/DIREITA	933.024	932.322	930.922	928.822	926.041	923.050	920.058	917.150	914.947	913.013	912.572	911.571	910.352	908.690	906.952
ESTAQUEAMENTO	7840	7845	7850	7855	7860	7865	7870	7875	7880	7885	7890	7895	7900	7905	7910
QUILOMETRAGEM	156+800	156+900	157+000	157+100	157+200	157+300	157+400	157+500	157+600	157+700	157+800	157+900	158+000	158+100	158+200



CONCESSIONÁRIA
BR040



Projeto: **BR-040 DF / GO / MG**
TRECHO BRASÍLIA / DF - JUIZ DE FORA / MG

Projeto: Paulo Gomes/João Campos
Colaborou: Luis Lima/Carlos Martins
Desenhou: Natácha Rodrigues
Resp. Técnico: Luis Serghini
CREA-50.0601479273

At.	Descrição	Elaborou	Data

Escalas:

Designação: PROJETO - CONTRATO CLÁUSULA 6.10
TRAÇADO
PROJETO GEOMÉTRICO
km 156+800 ao km 158+200

Número: **L9BR040MG-PB-PP-113**
Rev: **0** | N.ºm. Folha: **07** | Data: **2014**