


Em cópias deste desenho com formato diferente do A1 atender a escala gráfica.

PC BT SE SI SC ST SD SU SE SI SC ST SD SU SE SI SC ST SD SU SE SI SC ST SD SU SE SI SC ST SD SU SE SI SC ST SD SU SE SI SC ST SD SU

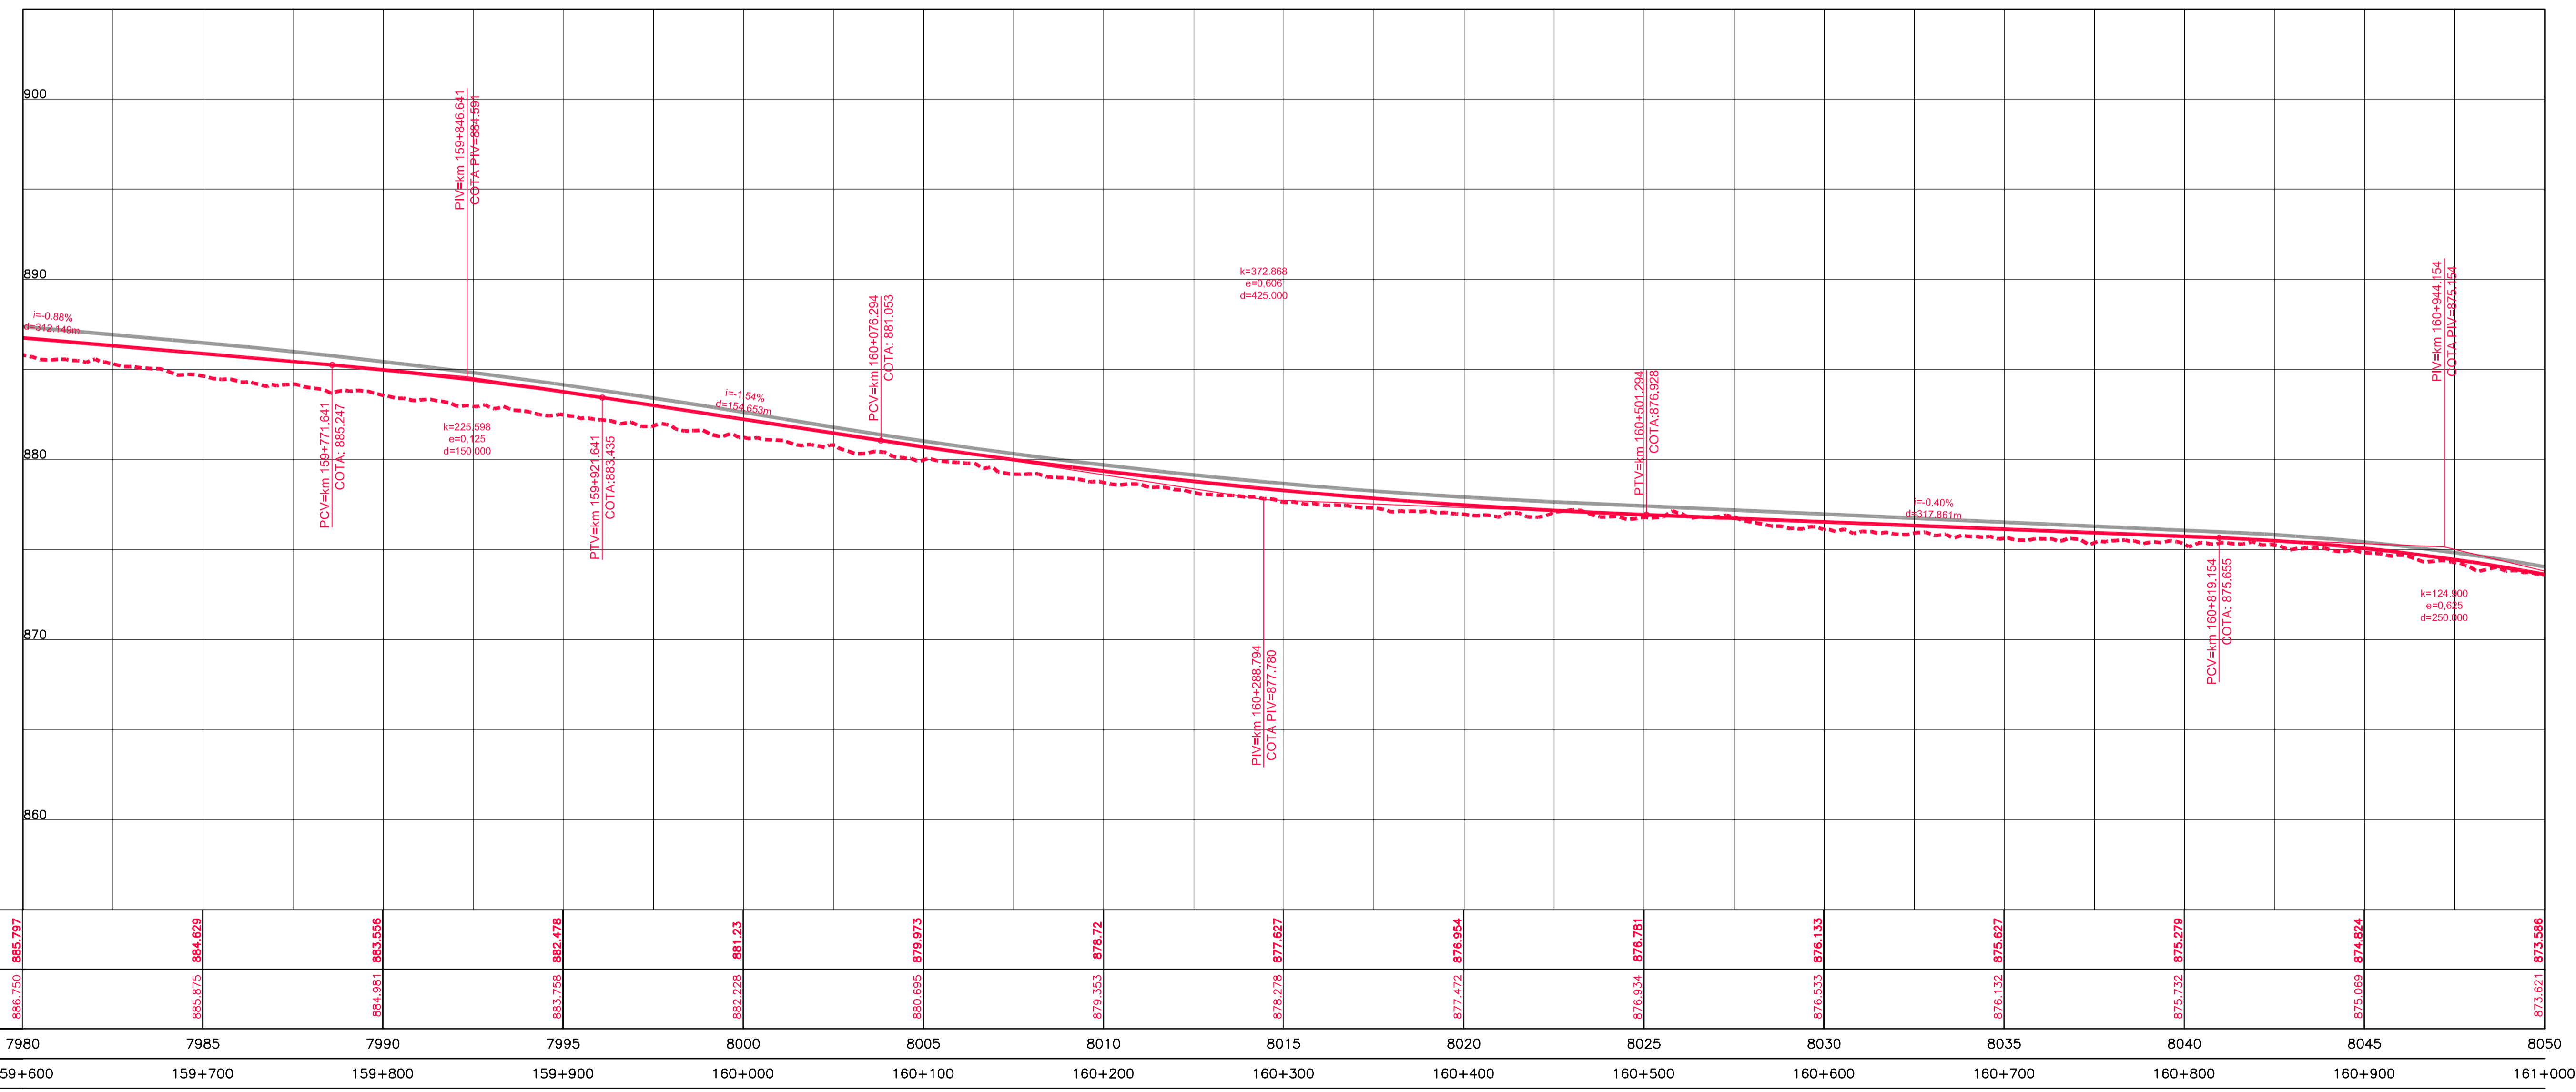

COTAS TERRENO PISTA NOVA ESQUERDA/DIREITA	885.797		884.629		883.556		882.478		881.23		879.973		878.72		877.627		876.954		876.781		876.133		875.627		875.279		874.824		873.585
COTAS PROJETO PISTA NOVA ESQUERDA/DIREITA	886.750		885.675		884.591		883.705		882.228		880.695		879.353		878.278		877.472		876.934		875.533		875.132		874.732		874.069		873.021
ESTAQUEAMENTO	7980		7985		7990		7995		8000		8005		8010		8015		8020		8025		8030		8035		8040		8045		8050
QUILOMETRAGEM	159+600		159+700		159+800		159+900		160+000		160+100		160+200		160+300		160+400		160+500		160+600		160+700		160+800		160+900		161+000



CONCESSIONÁRIA
BR040



Projeto: **BR-040 DF / GO / MG**
TRECHO BRASÍLIA / DF - JUIZ DE FORA / MG

Projeto: Paulo Gomes/João Campos
Colaborou: Luis Lima/Carlos Martins
Desenhou: Natácia Rodrigues
Resp. Têc: Luis Serghim
CREA-50:0601479273

At.	Descrição	Elaborou	Data

Escolas:
Designação: PROJETO - CONTRATO CLÁUSULA 6.10
TRAçado
PROJETO GEOMÉTRICO
km 159+600 ao km 161+000

Número: **L9BR040MG-PB-PP-115**
Rev: **0** Núm. Folha: **07** Data: **2014**