

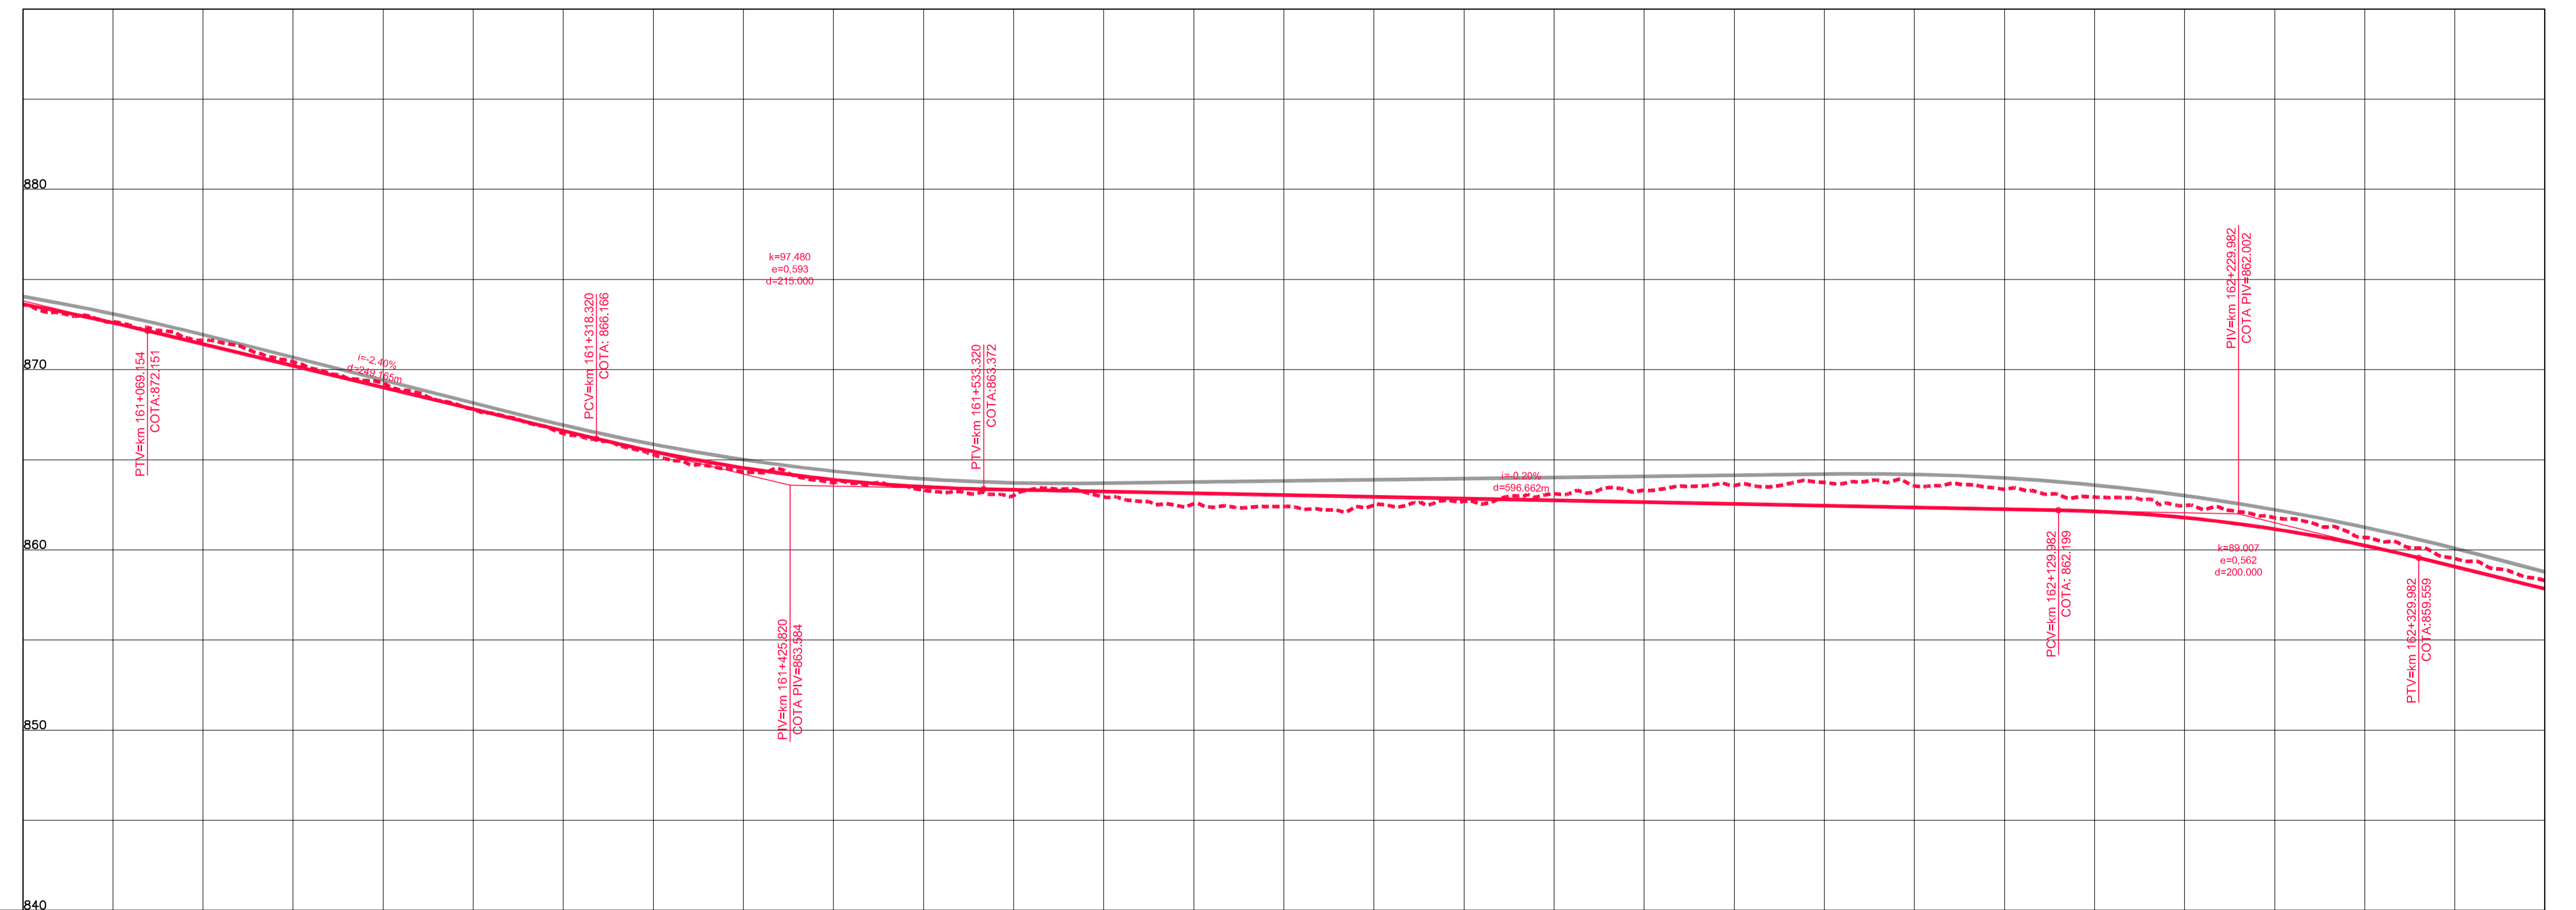


Em cópias deste desenho com formato diferente do A1 atender a escala gráfica

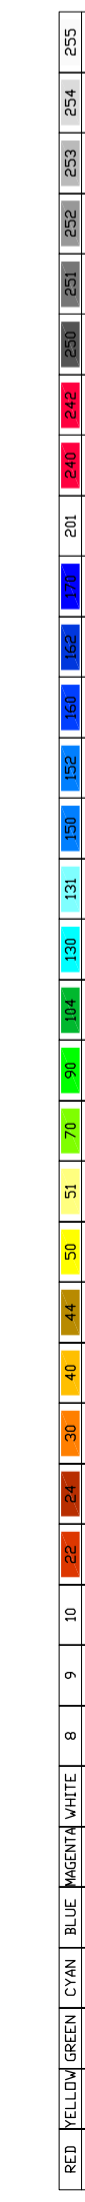

COTAS TERRENO PISTA NOVA ESQUERDA/DIREITA	873.596	871.628	869.255	866.451	864.31	863.315	862.936	862.406	862.687	863.316	863.742	863.364	862.462	860.685	858.295
COTAS PROJETO PISTA NOVA ESQUERDA/DIREITA	873.621	871.410	869.008	866.606	864.546	863.495	862.941	862.404	862.848	863.316	863.742	863.258	862.756	860.241	857.848
ESTAQUEAMENTO	8050	8055	8060	8065	8070	8075	8080	8085	8090	8095	8100	8105	8110	8115	8120
QUILOMETRAGEM	161+000	161+100	161+200	161+300	161+400	161+500	161+600	161+700	161+800	161+900	162+000	162+100	162+200	162+300	162+400

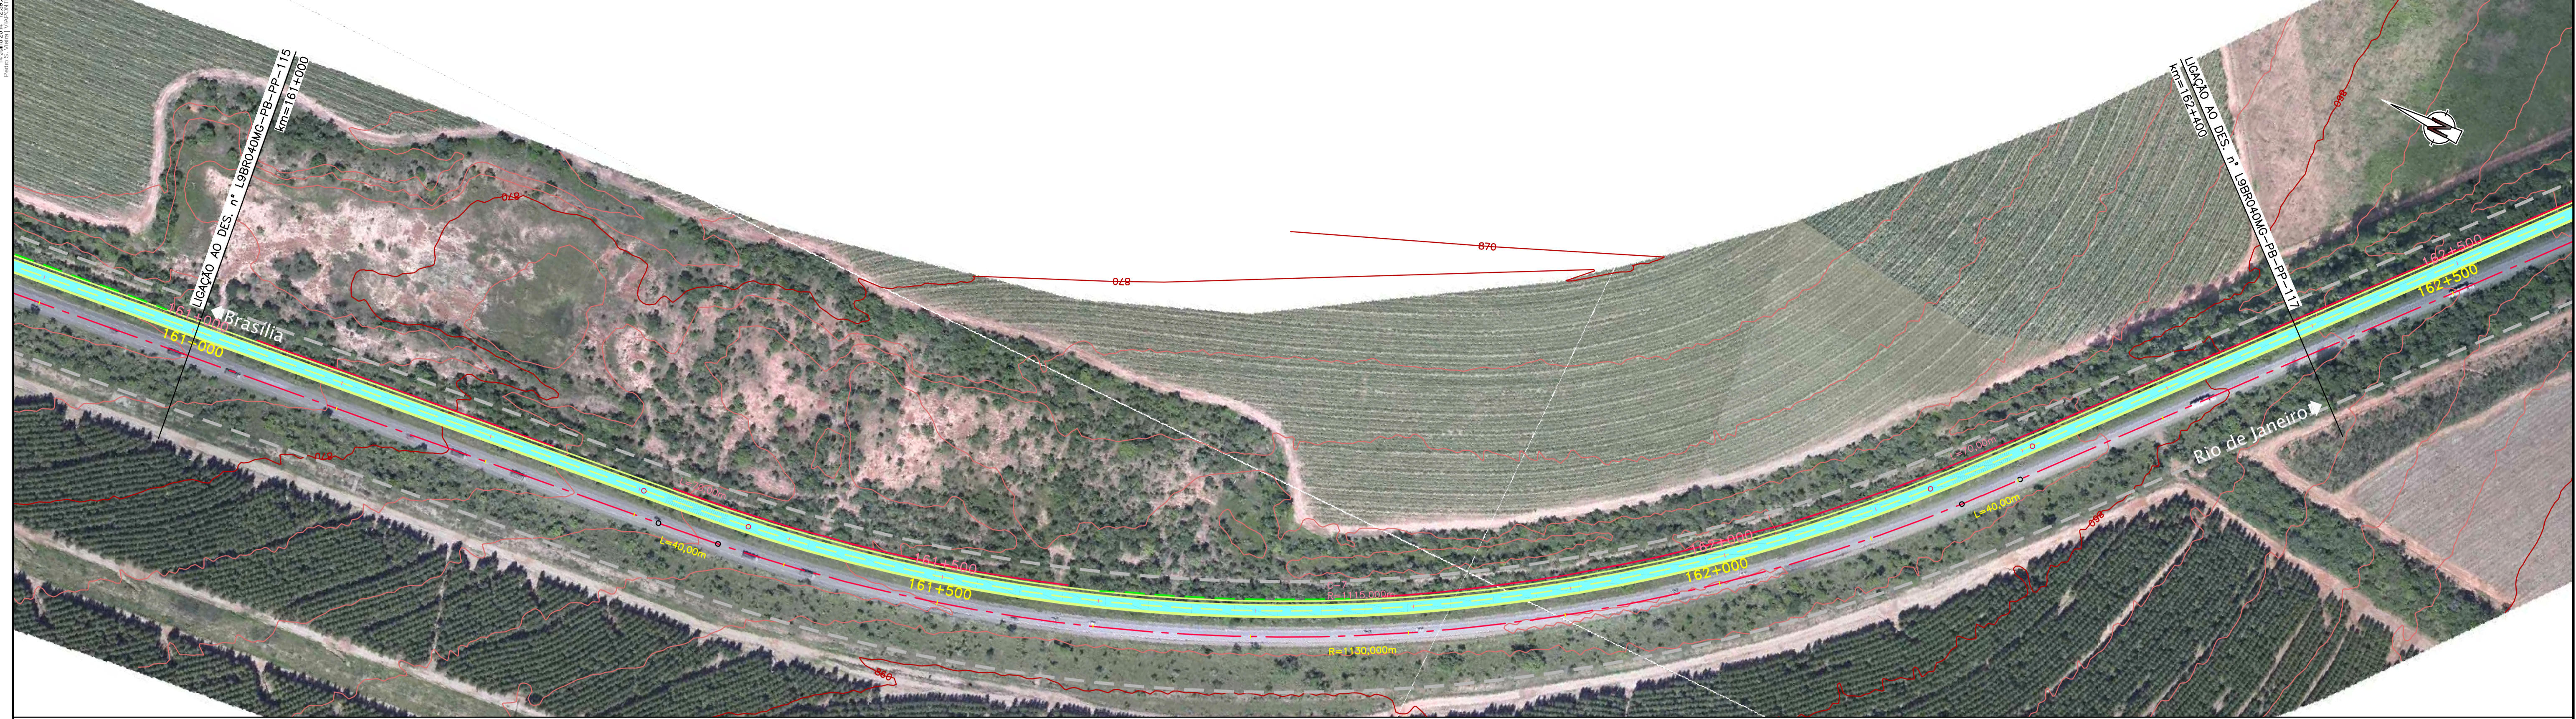

CONCESSIONÁRIA
BR040



Projeto: **BR-040 DF / GO / MG**
TRECHO BRASÍLIA / DF - JUIZ DE FORA / MG

Projeto: Paulo Gomes/João Campos
Colaborou: Luis Lima/Carlos Martins
Desenhou: Natácha Rodrigues
Resp. Téc: Luis Seraphim
CREA-50.0601479273

At.	Descrição	Elaborou	Data

Escalas: Designação: PROJETO - CONTRATO CLÁUSULA 6.10
TRAÇADO
PROJETO GEOMÉTRICO
km 161+000 ao km 162+400

Número: **L9BR040MG-PB-PP-116**
Rev. **0** N.ºm. Folha: Data: **07 / 2014**