



Em cópias deste desenho com formato diferente do A1 atender a escala gráfica

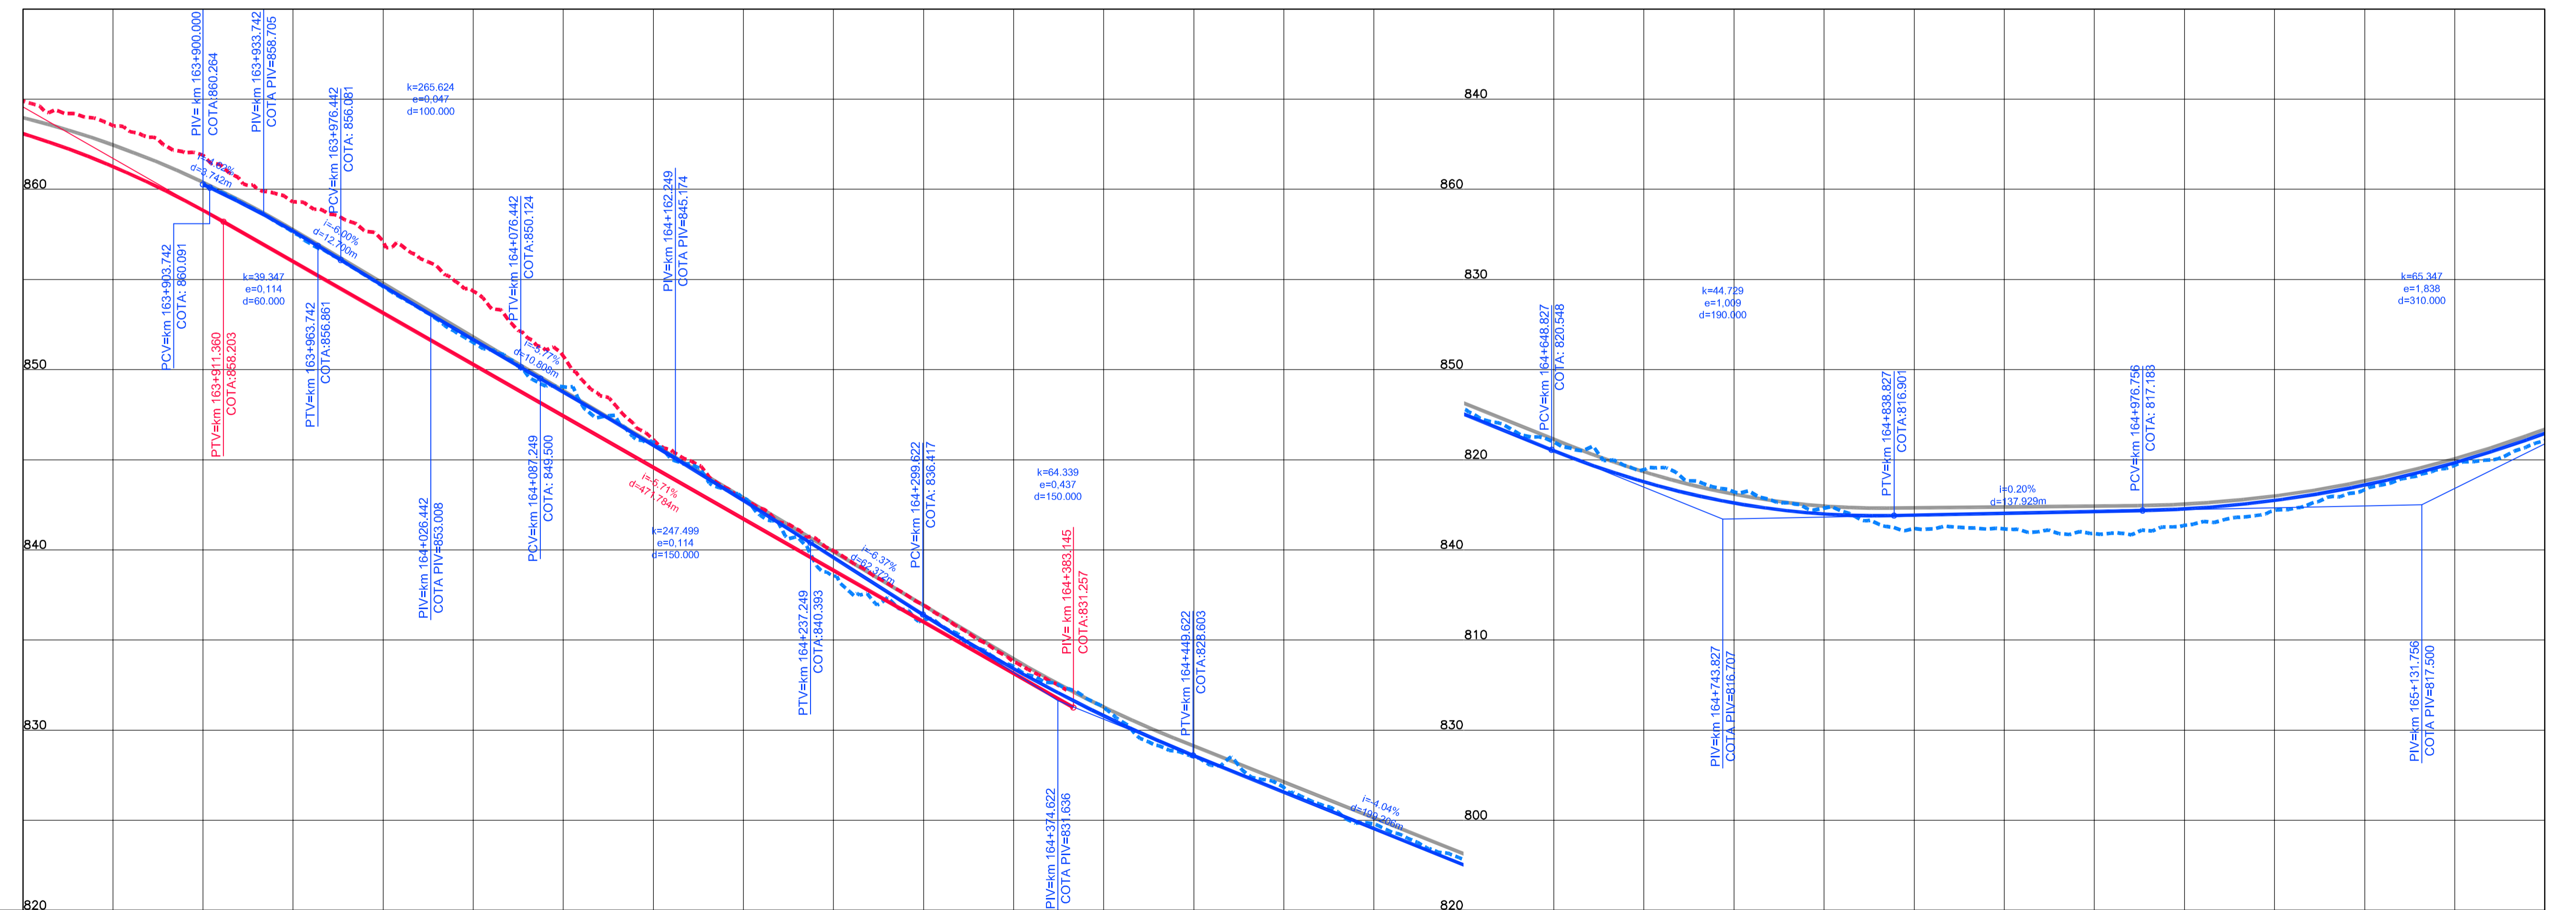

	8190	8195	8200	8205	8210	8215	8220	8225	8230	8235	8240	8245	8250	8255	8260
COTAS TERRENO PISTA NOVA ESQUERDA/DIREITA	864.892	861.889	857.127	850.753	842.791	836.939	836.103	833.257	826.818	822.827	819.46	816.317	816.165	817.272	816.542
COTAS PROJETO PISTA NOVA ESQUERDA/DIREITA	853.084	856.837	854.644	847.429	842.739	836.383	831.257	826.566	822.523	818.772	816.991	816.026	815.598	815.598	821.453
ESTAQUEAMENTO	8190	8195	8200	8205	8210	8215	8220	8225	8230	8235	8240	8245	8250	8255	8260
QUILOMETRAGEM	163+800	163+900	164+000	164+100	164+200	164+300	164+400	164+500	164+600	164+700	164+800	164+900	165+000	165+100	165+200

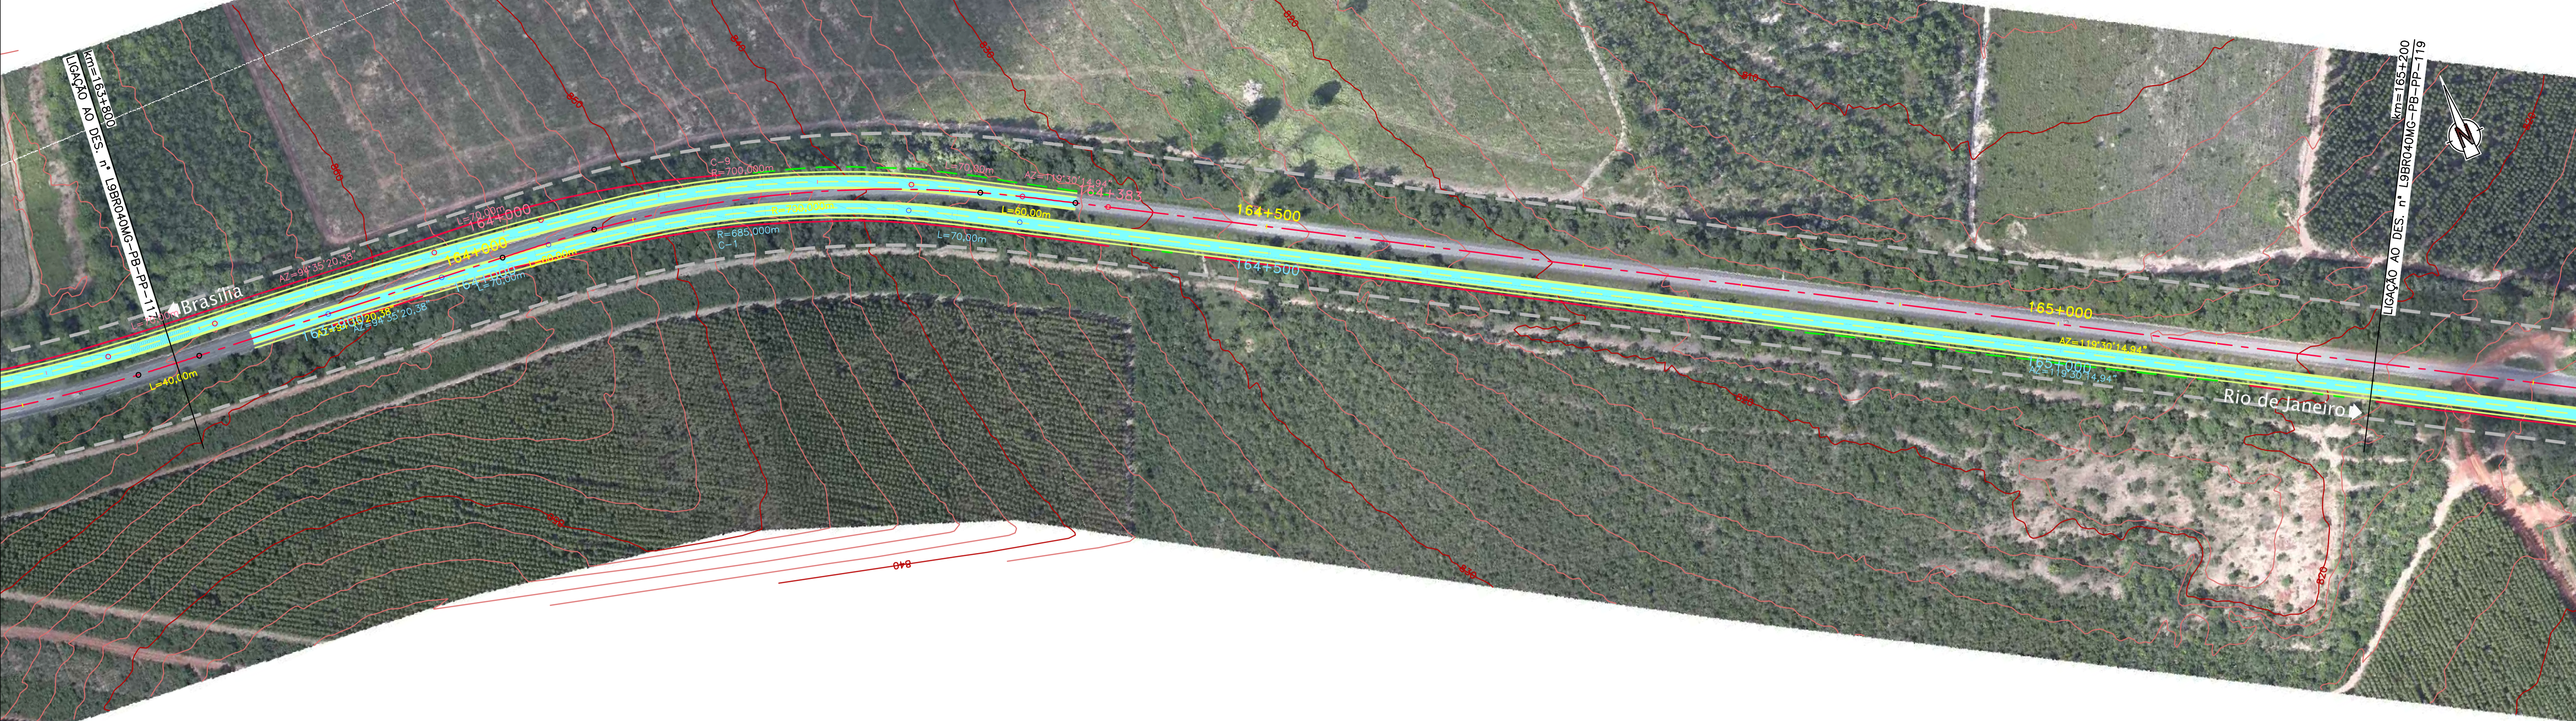

CONCESSIONÁRIA
BR040



Projeto: **BR-040 DF / GO / MG**
TRECHO BRASÍLIA / DF - JUIZ DE FORA / MG

Projeto: Paulo Gomes/João Campos
Colaborou: Luis Lima/Carlos Martins
Desenho: Natácha Rodrigues
Resp. Téc: Luis Serghini
CREA-50.0601479273

At.	Descrição	Elaborou	Data

Escalas: Designação: PROJETO - CONTRATO CLÁUSULA 6.10
TRAÇADO
PROJETO GEOMÉTRICO
km 163+800 ao km 165+200
Número: **L9BR040MG-PB-PP-118**
Rev. **0** N.ºm. Folha: Data: **07** / **2014**