Em cópias deste desenho com formato diferente do A1 atender à escala gráfica
N:\1404-BR_BR-040_LOTE9_AP_PB\02_PB\01_TRABALHO\011_PDES\0_XREF_CXREF_VIAS\L9BR040MG_PB_PLAT_PP_0_135.dwg
14 Julho 2014 12:42:47
Pedro S. Vieira | VIAPONTE

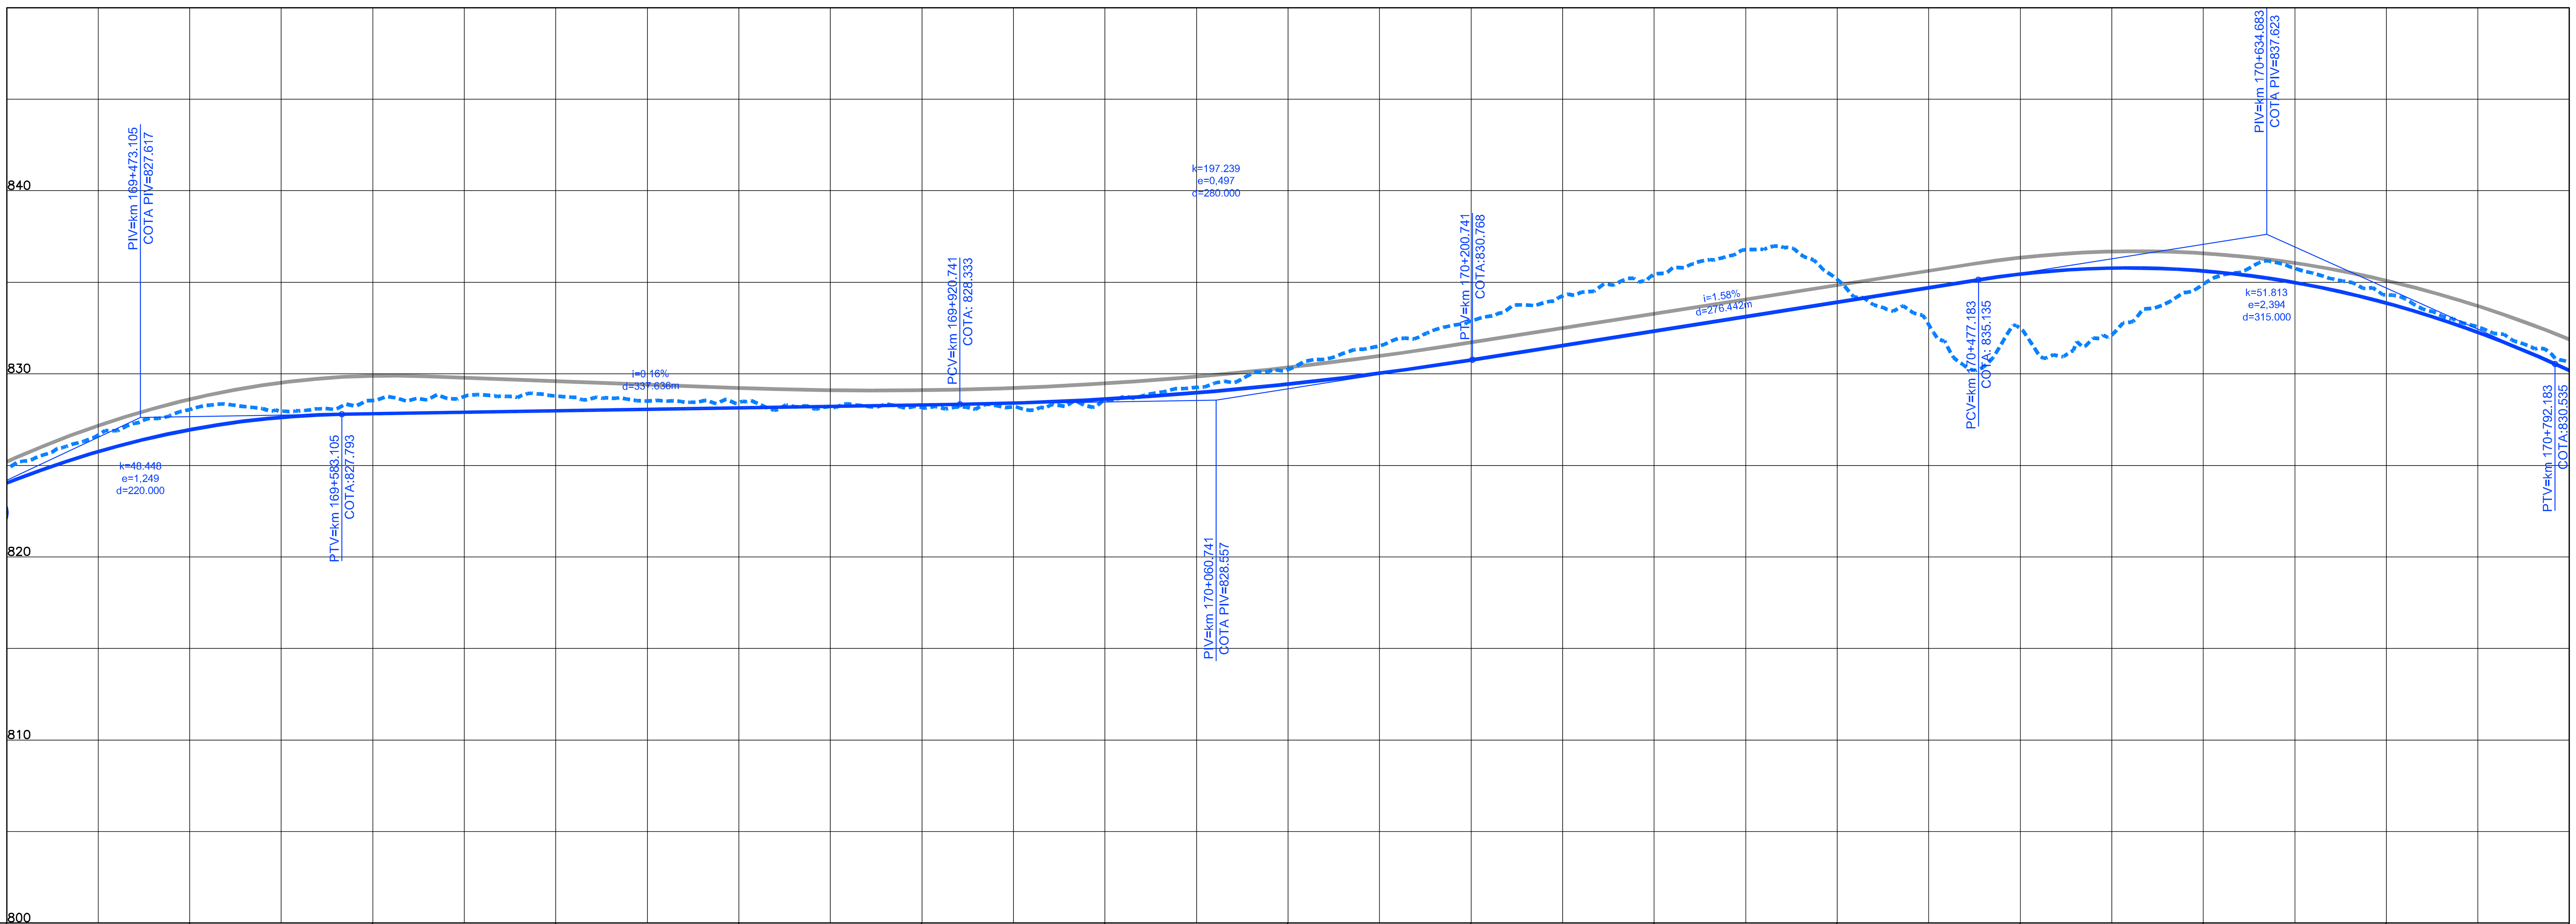

COTAS TERRENO PISTA NOVA ESQUERDA/DIREITA	824.825	828.041	828.546	828.786	828.425	828.163	828.619	830.236	832.897	835.424	835.152	832.474	834.908	834.314	830.636
COTAS PROJETO PISTA NOVA ESQUERDA/DIREITA	824.040	826.947	827.820	827.980	828.140	828.300	828.619	829.435	830.757	832.336	833.916	835.445	835.619	833.863	830.184
ESTAQUEAMENTO	8470	8475	8480	8485	8490	8495	8500	8505	8510	8515	8520	8525	8530	8535	8540
QUILOMETRAGEM	169+400	169+500	169+600	169+700	169+800	169+900	170+000	170+100	170+200	170+300	170+400	170+500	170+600	170+700	170+800

255	254	253	252	251	250	242	240	201	178	162	160	152	150	131	130	104	90	70	51	50	44	40	30	24	22	10	9	8	WHITE	MAGENTA	BLUE	CYAN	GREEN	YELLOW	RED
0.20	0.01	0.01	0.15	0.15	0.15	0.40	0.01	0.40	0.05	0.01	0.01	0.40	0.10	0.01	0.01	0.05	0.10	0.01	0.15	0.01	0.18	0.10	0.05	0.20	0.10	0.70	0.01	0.15	0.20	0.13	0.10	0.70	0.50	0.30	0.18

ANTT

CONCESSIONÁRIA BR040

VIAPONTE — VIAPONTE – Engenharia, Ltda.

Projecto:

BR-040 DF / GO / MG

TRECHO BRASÍLIA / DF - JUÍZ DE FORA / MG

Projetou: Paulo Gomes/João Campos
Colaborou: Luís Lima/Carlos Martins
Desenhou: Natacha Rodrigues
Resp. Téc: Luis Seraphim
CREA-SO:0601479273

Alt.	Descrição	Elaborou	Data

Escalas:

Designação: PROJETO - CONTRATO CLÁUSULA 6.10
TRAÇADO
PROJETO GEOMÉTRICO
km 169+400 ao km 170+800

Número: L9BR040MG-PB-PP-122
Rev. 0
Núm. Folha:
Data: 07 2014