

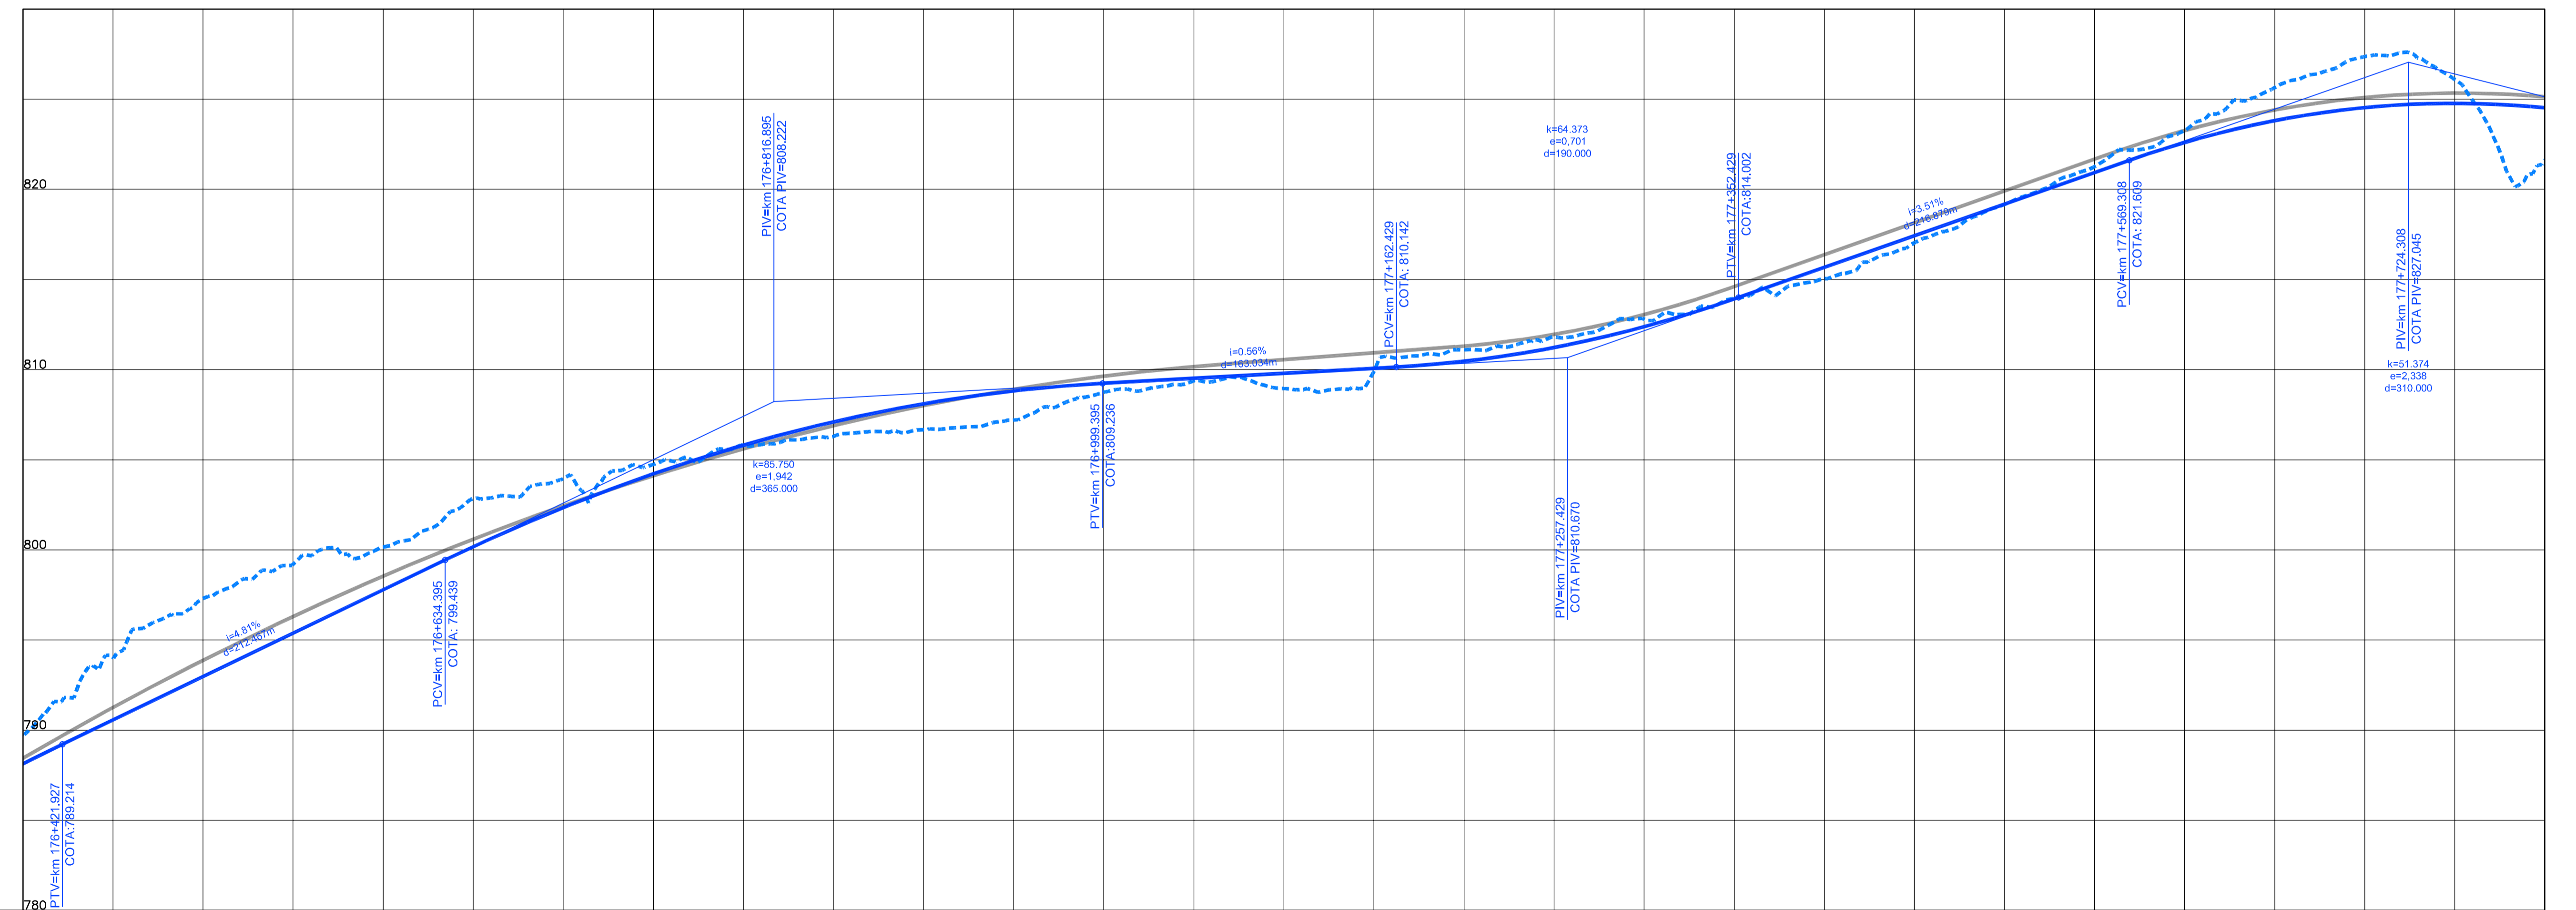


Em cópias deste desenho com formato diferente do A1 atender a escala gráfica

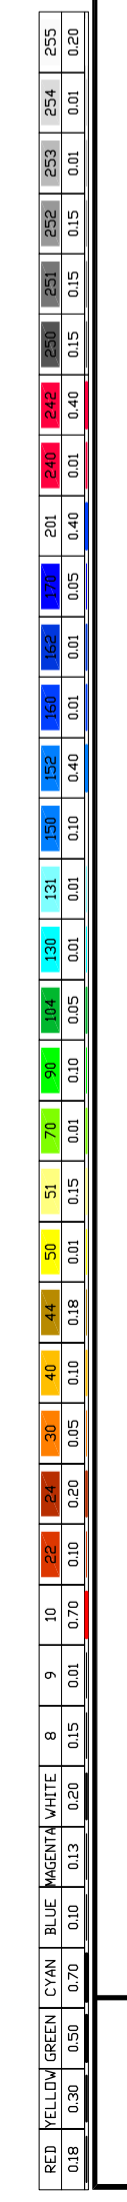

	8820	8825	8830	8835	8840	8845	8850	8855	8860	8865	8870	8875	8880	8885	8890
COTAS TERRENO PISTA NOVA ESQUERDA/DIREITA	780.132	792.971	800.155	802.345	805.794	806.665	809.239	808.751	809.795	808.949	810.461	811.094	812.377	812.793	815.043
COTAS PROJETO PISTA NOVA ESQUERDA/DIREITA	789.214	797.297	800.155	802.345	805.794	806.665	809.239	808.751	809.795	808.949	810.461	811.094	812.377	812.793	815.043
ESTAQUEAMENTO	8820	8825	8830	8835	8840	8845	8850	8855	8860	8865	8870	8875	8880	8885	8890
QUILOMETRAGEM	176+400	176+500	176+600	176+700	176+800	176+900	177+000	177+100	177+200	177+300	177+400	177+500	177+600	177+700	177+800

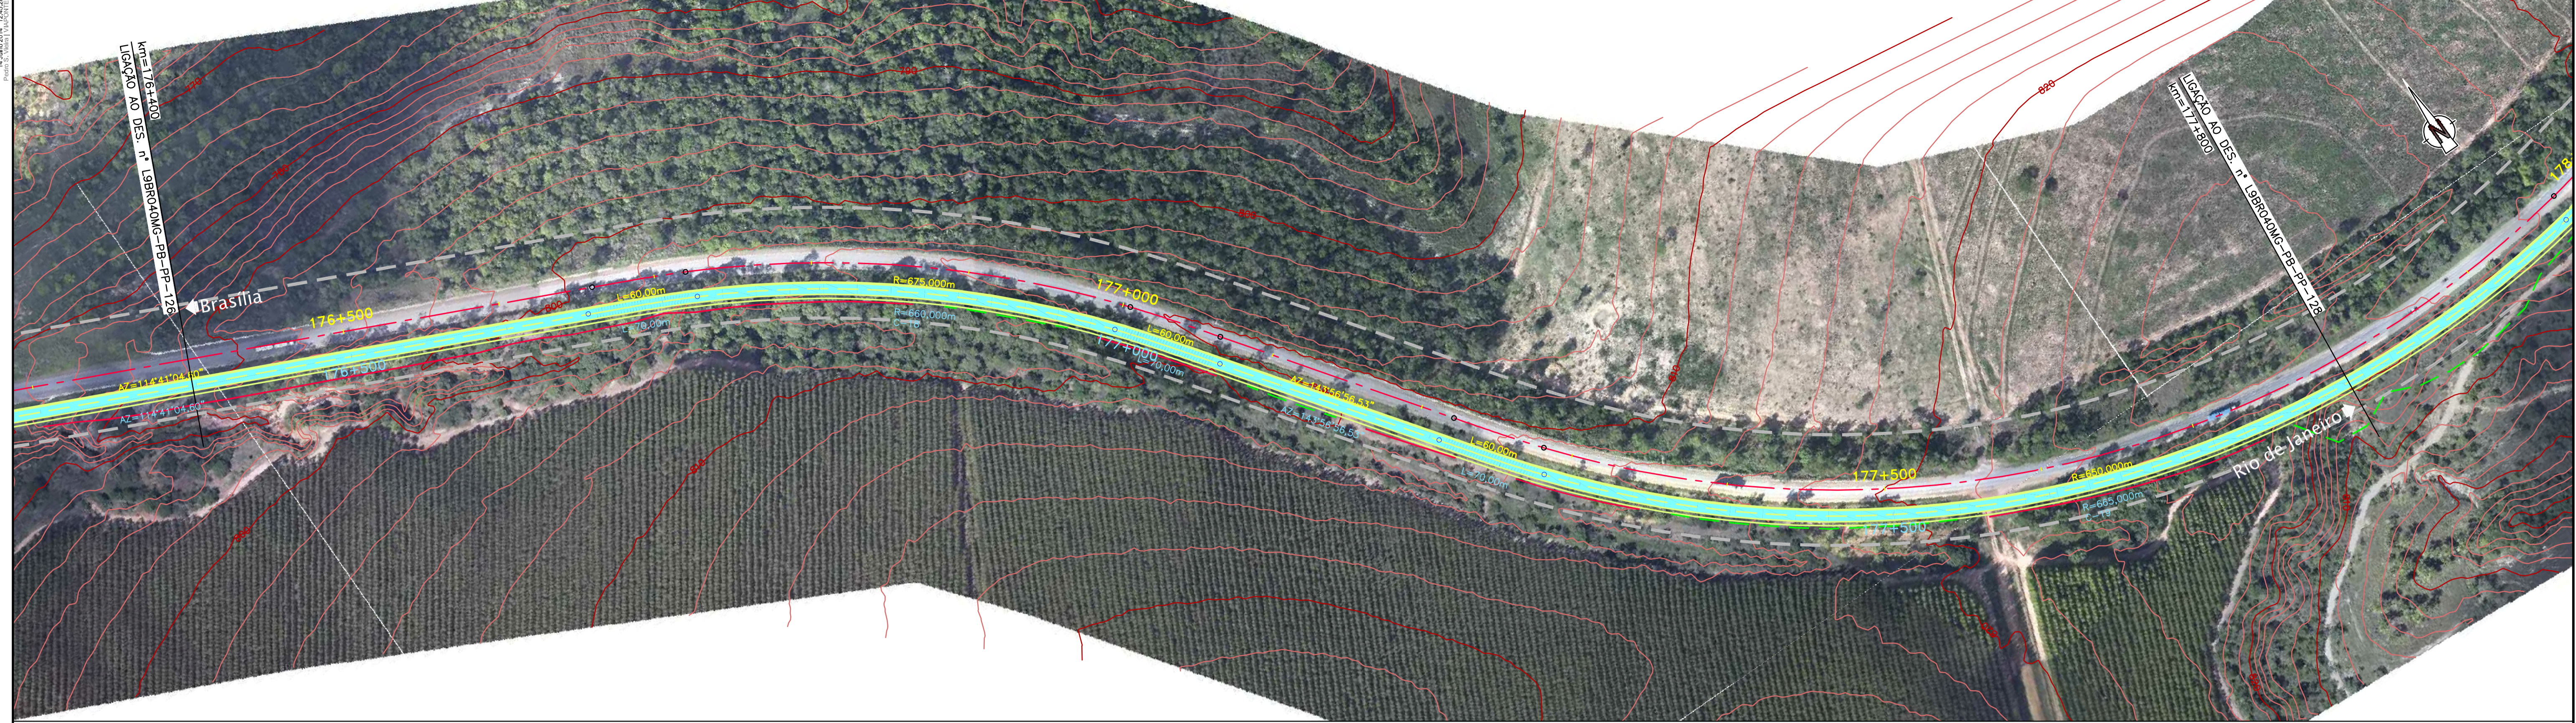

CONCESSIONÁRIA
BR040



Projeto: **BR-040 DF / GO / MG**
TRECHO BRASÍLIA / DF - JUÍZ DE FORA / MG

Projeto: Paulo Gomes/João Campos
Colaborou: Luis Lima/Carlos Martins
Desenhou: Natácha Rodrigues
Resp. Têc: Luis Seraphim
CREA-50.0601479273

At.	Descrição	Elaborou	Data

Escalas: Designação: PROJETO - CONTRATO CLÁUSULA 6.10
TRAÇADO
PROJETO GEOMÉTRICO
km 176+400 ao km 177+800

Número: **L9BR040MG-PB-PP-127**
Rev. **0** N.ºm. Folha: Data: **07 / 2014**