


Em cópias deste desenho com formato diferente do A1 atender a escala gráfica

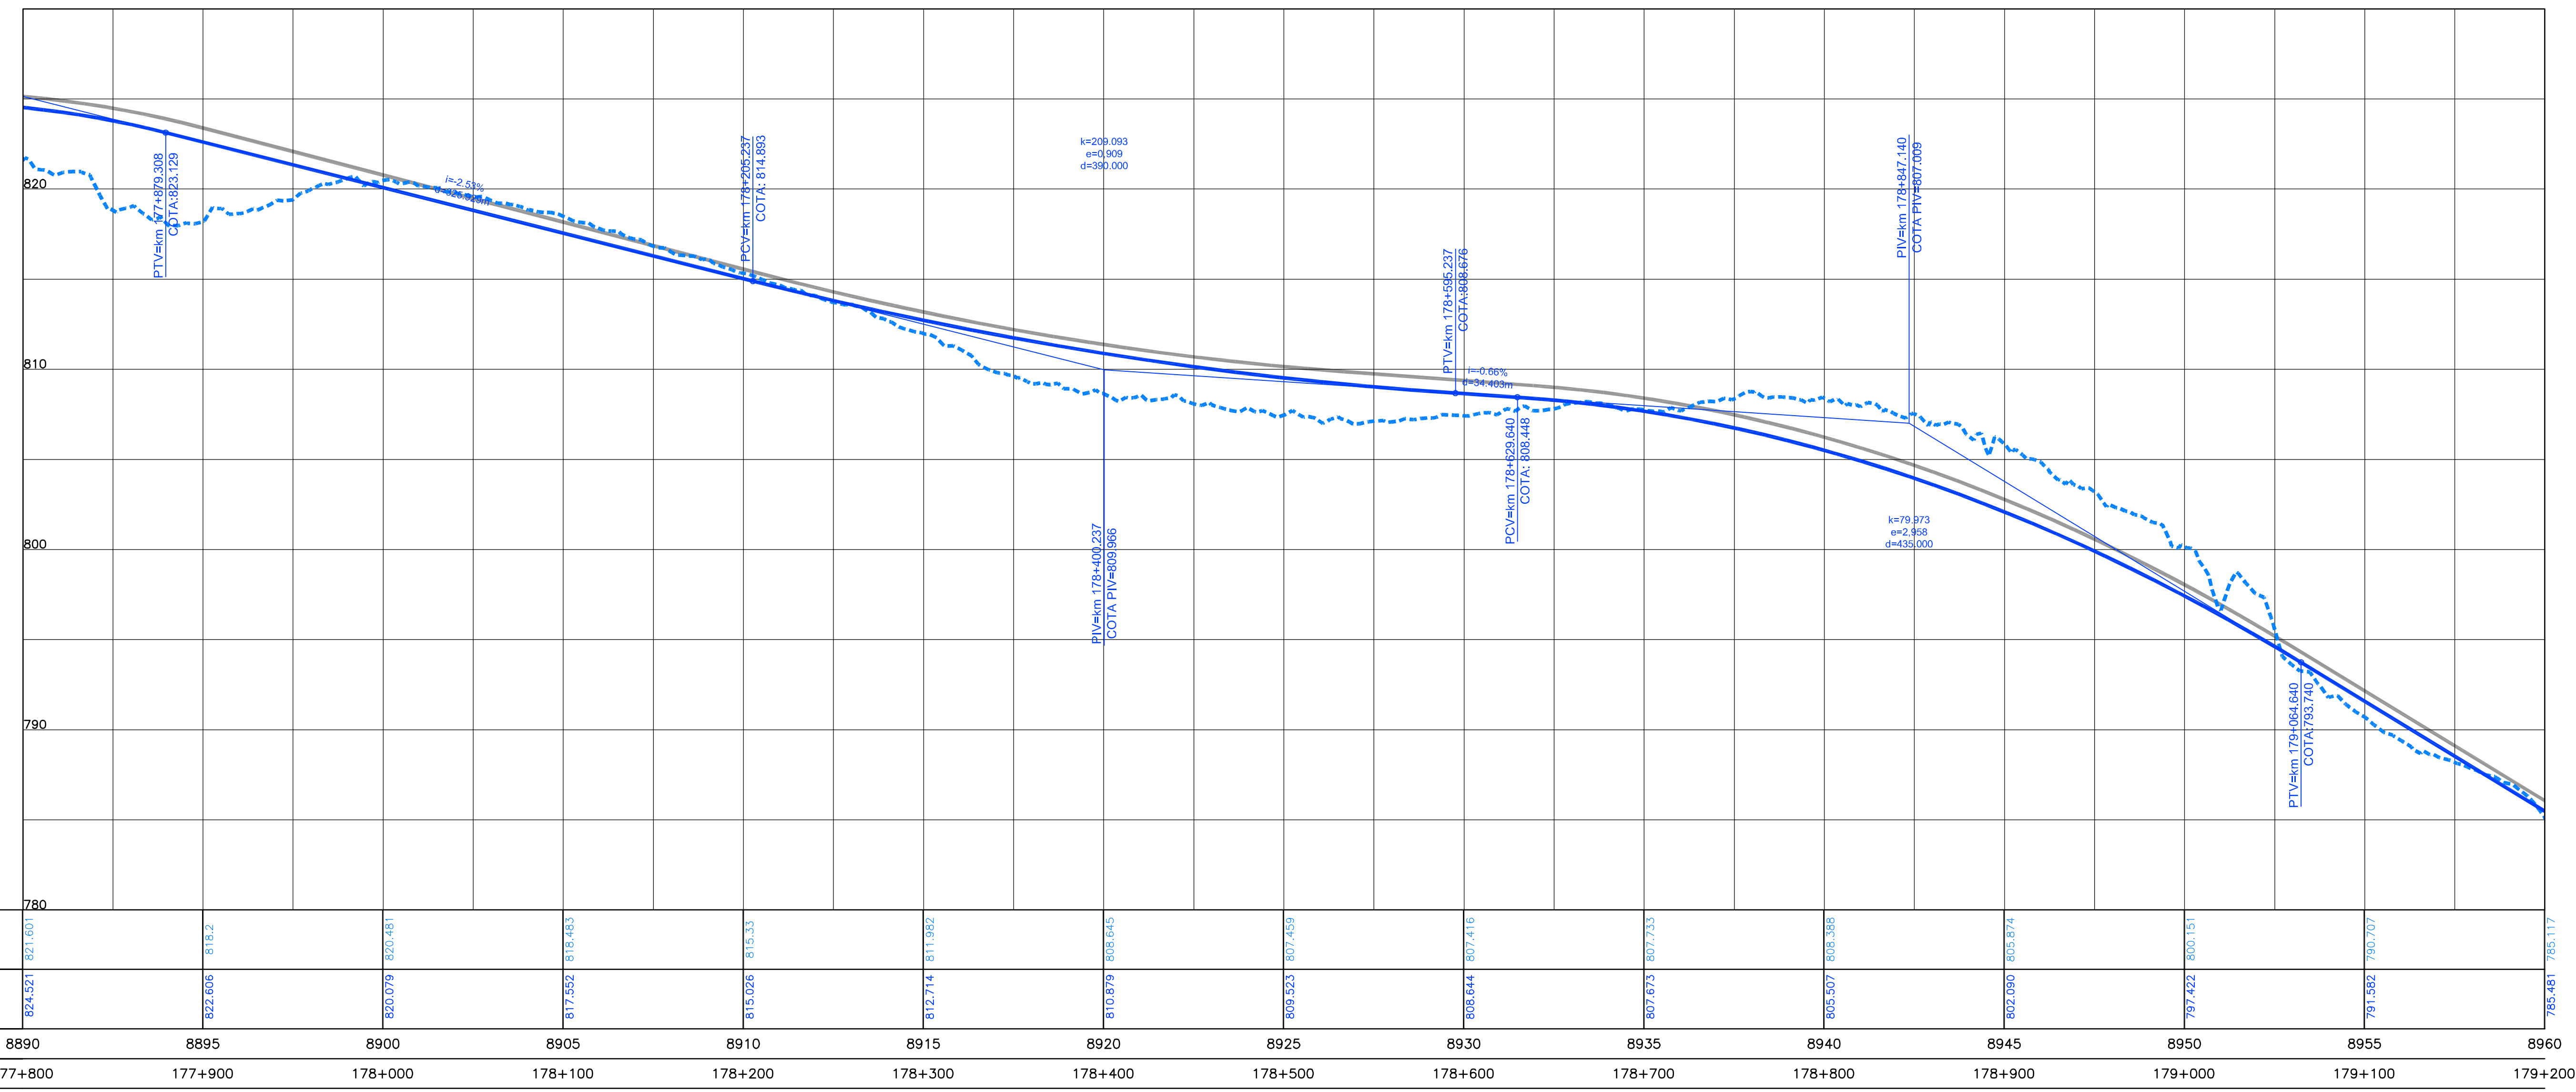

ESTAQUEAMENTO	8890	8895	8900	8905	8910	8915	8920	8925	8930	8935	8940	8945	8950	8955	8960
COTAS TERRENO PISTA NOVA ESQUERDA/DIREITA	821.601	816.2	820.481	818.483	815.33	811.982	808.645	807.459	807.416	807.733	808.388	805.674	800.151	790.707	785.461
COTAS PROJETO PISTA NOVA ESQUERDA/DIREITA	824.521	822.606	820.079	817.552	815.026	812.714	810.879	809.523	808.644	807.673	806.507	805.090	797.422	791.582	785.461
QUILOMETRAGEM	177+800	177+900	178+000	178+100	178+200	178+300	178+400	178+500	178+600	178+700	178+800	178+900	179+000	179+100	179+200



CONCESSIONÁRIA  
BR040



Projeto:

**BR-040 DF / GO / MG**  
TRECHO BRASÍLIA / DF - JUIZ DE FORA / MG

Projeto: Paulo Gomes/João Campos  
Colaborou: Luis Lima/Carlos Martins  
Desenhou: Natácha Rodrigues  
Resp. Têc: Luis Serghini  
CREA-50.0601479273

At.	Descrição	Elaborou	Data

Escalas:

Designação: PROJETO - CONTRATO CLÁUSULA 6.10  
**TRAÇADO**  
PROJETO GEOMÉTRICO  
km 177+800 ao km 179+200

Número: **L9BR040MG-PB-PP-128**  
Rev. **0** N.ºm. Folha: **07** Data: **2014**