



Em cópias deste desenho com formato diferente do A1 atender a escala gráfica

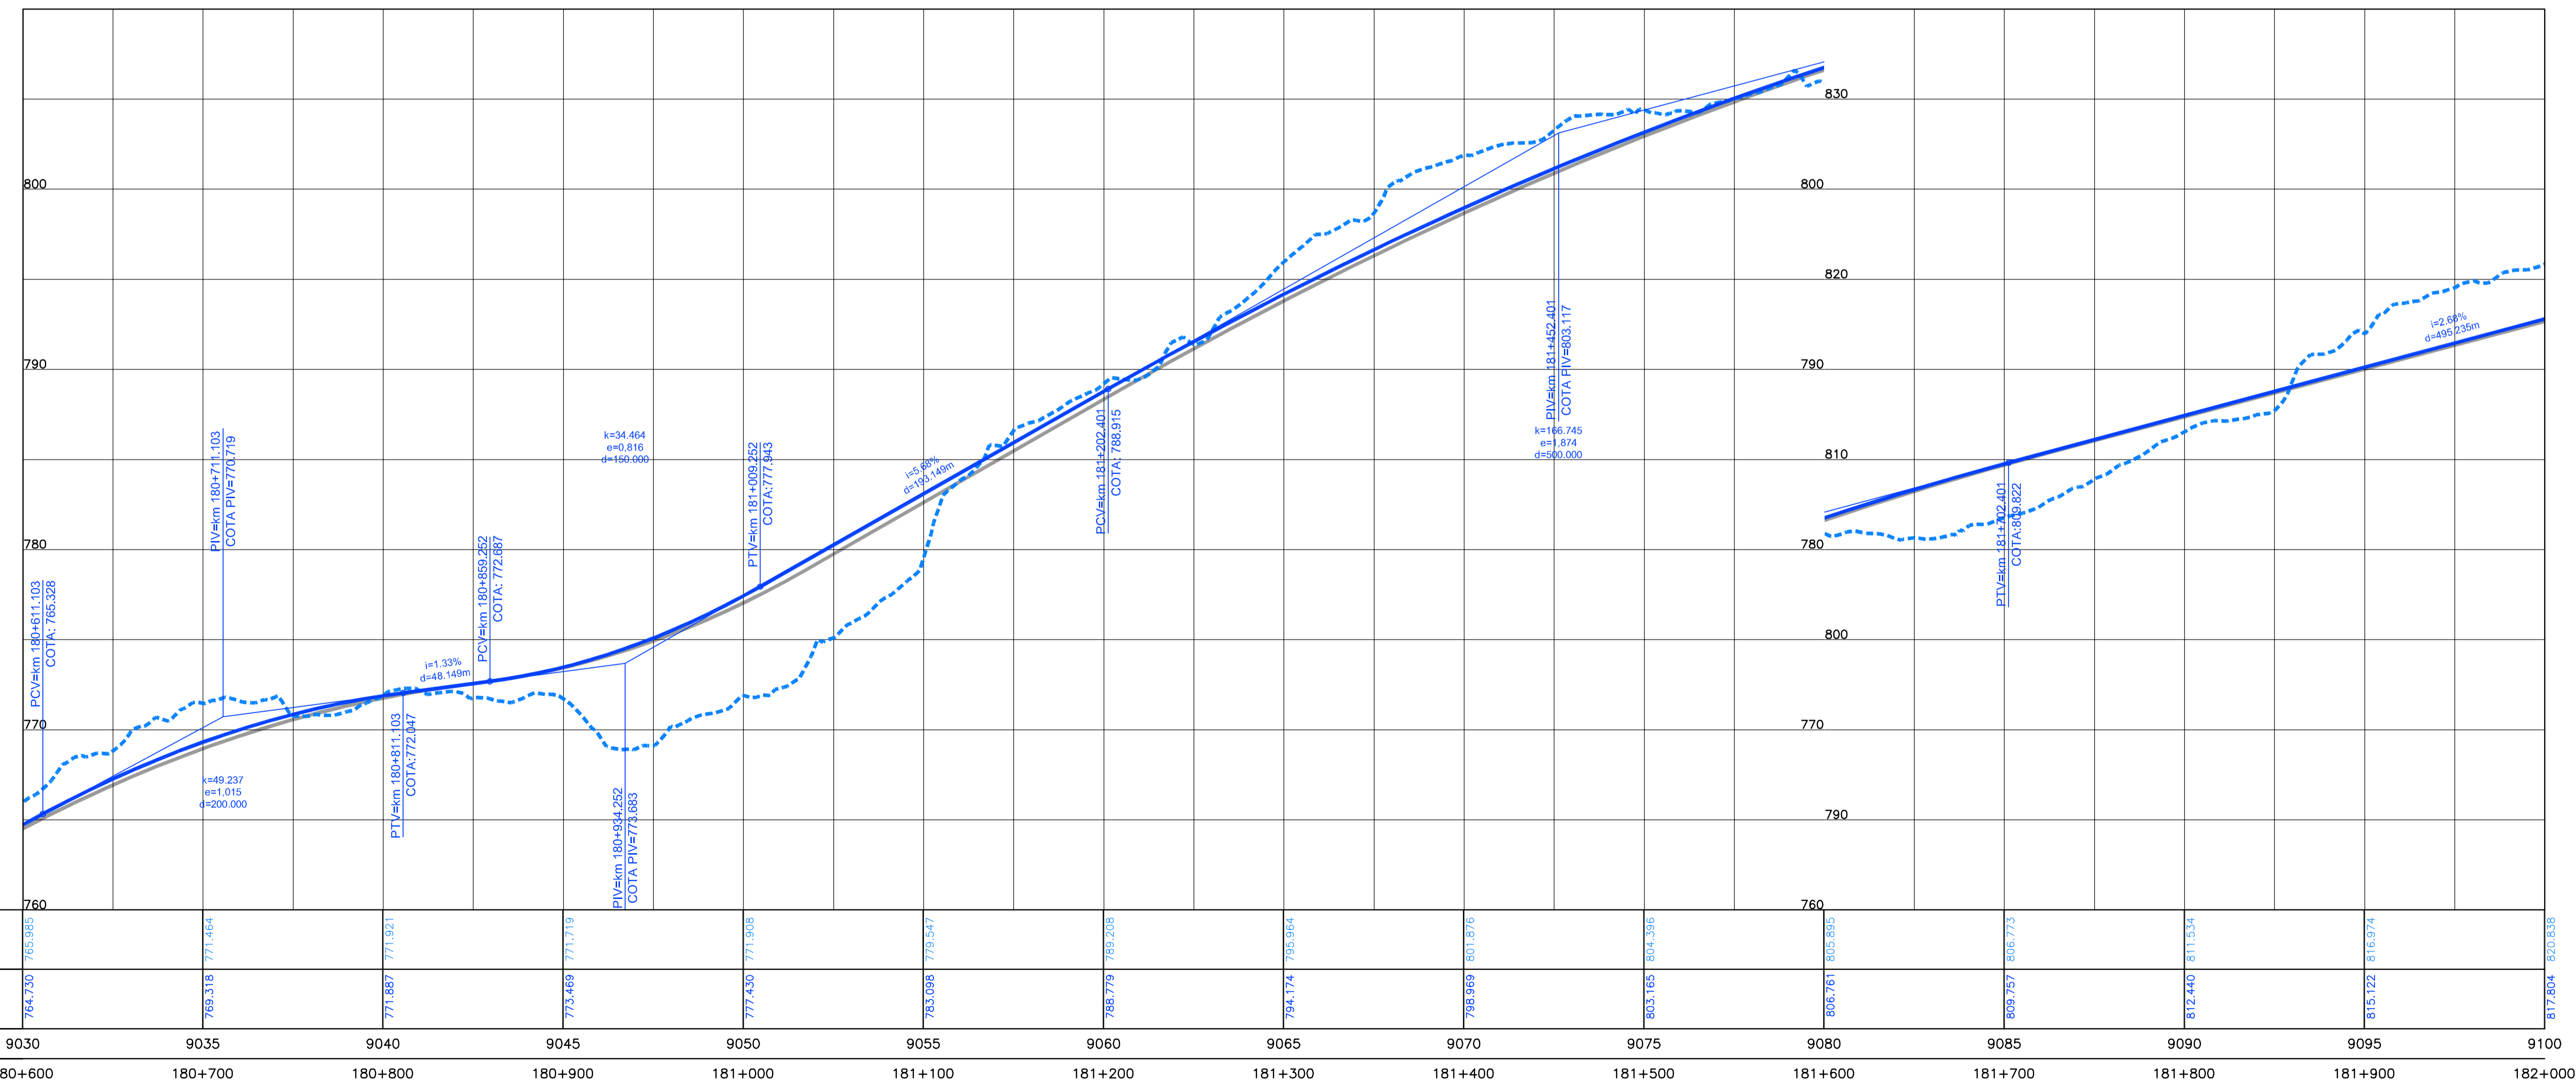

	9030	9035	9040	9045	9050	9055	9060	9065	9070	9075	9080	9085	9090	9095	9100
COTAS TERRENO PISTA NOVA ESQUERDA/DIREITA	765.985	771.464	771.921	771.719	789.208	795.964	801.876	804.396	805.897	806.773	811.534	816.974	820.638		
COTAS PROJETO PISTA NOVA ESQUERDA/DIREITA	764.730	769.318	771.887	773.469	777.430	783.088	788.779	794.174	798.969	803.165	806.761	809.757	812.440	815.122	817.804
ESTAQUEAMENTO	9030	9035	9040	9045	9050	9055	9060	9065	9070	9075	9080	9085	9090	9095	9100
QUILOMETRAGEM	180+600	180+700	180+800	180+900	181+000	181+100	181+200	181+300	181+400	181+500	181+600	181+700	181+800	181+900	182+000

Legend for the profile view showing various symbols and colors used in the drawing.

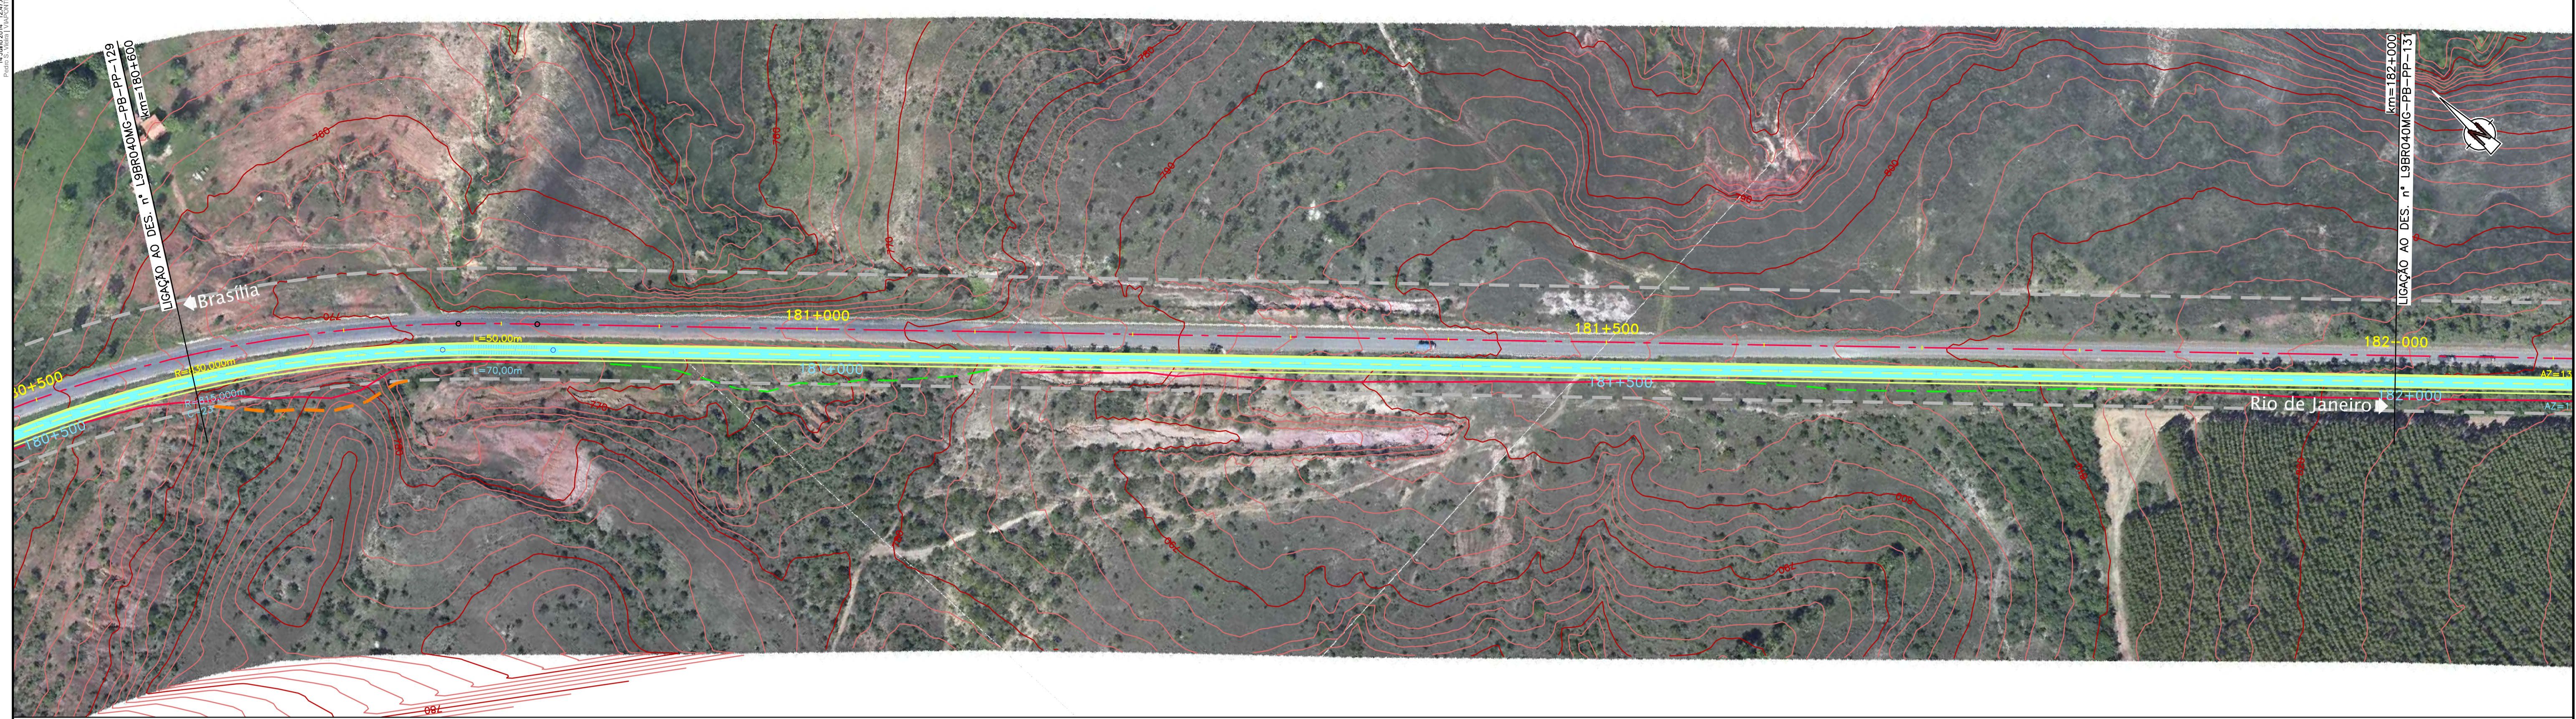

CONCESSIONÁRIA  
BR040



Projeto: **BR-040 DF / GO / MG**  
TRECHO BRASÍLIA / DF - JUIZ DE FORA / MG

Projeto: Paulo Gomes/João Campos  
Colaborou: Luis Lima/Carlos Martins  
Desenhou: Natácha Rodrigues  
Resp. Têc: Luis Seraphim  
CREA-50.0601479273

At.	Descrição	Elaborou	Data

Escalas:      Designação: PROJETO - CONTRATO CLÁUSULA 6.10  
**TRAÇADO**  
PROJETO GEOMÉTRICO  
km 180+600 ao km 182+000

Número: **L9BR040MG-PB-PP-130**  
Rev. **0**      N.ºm. Folha:      Data: **07 / 2014**