


Em cópias deste desenho com formato diferente do A1 atender a escala gráfica

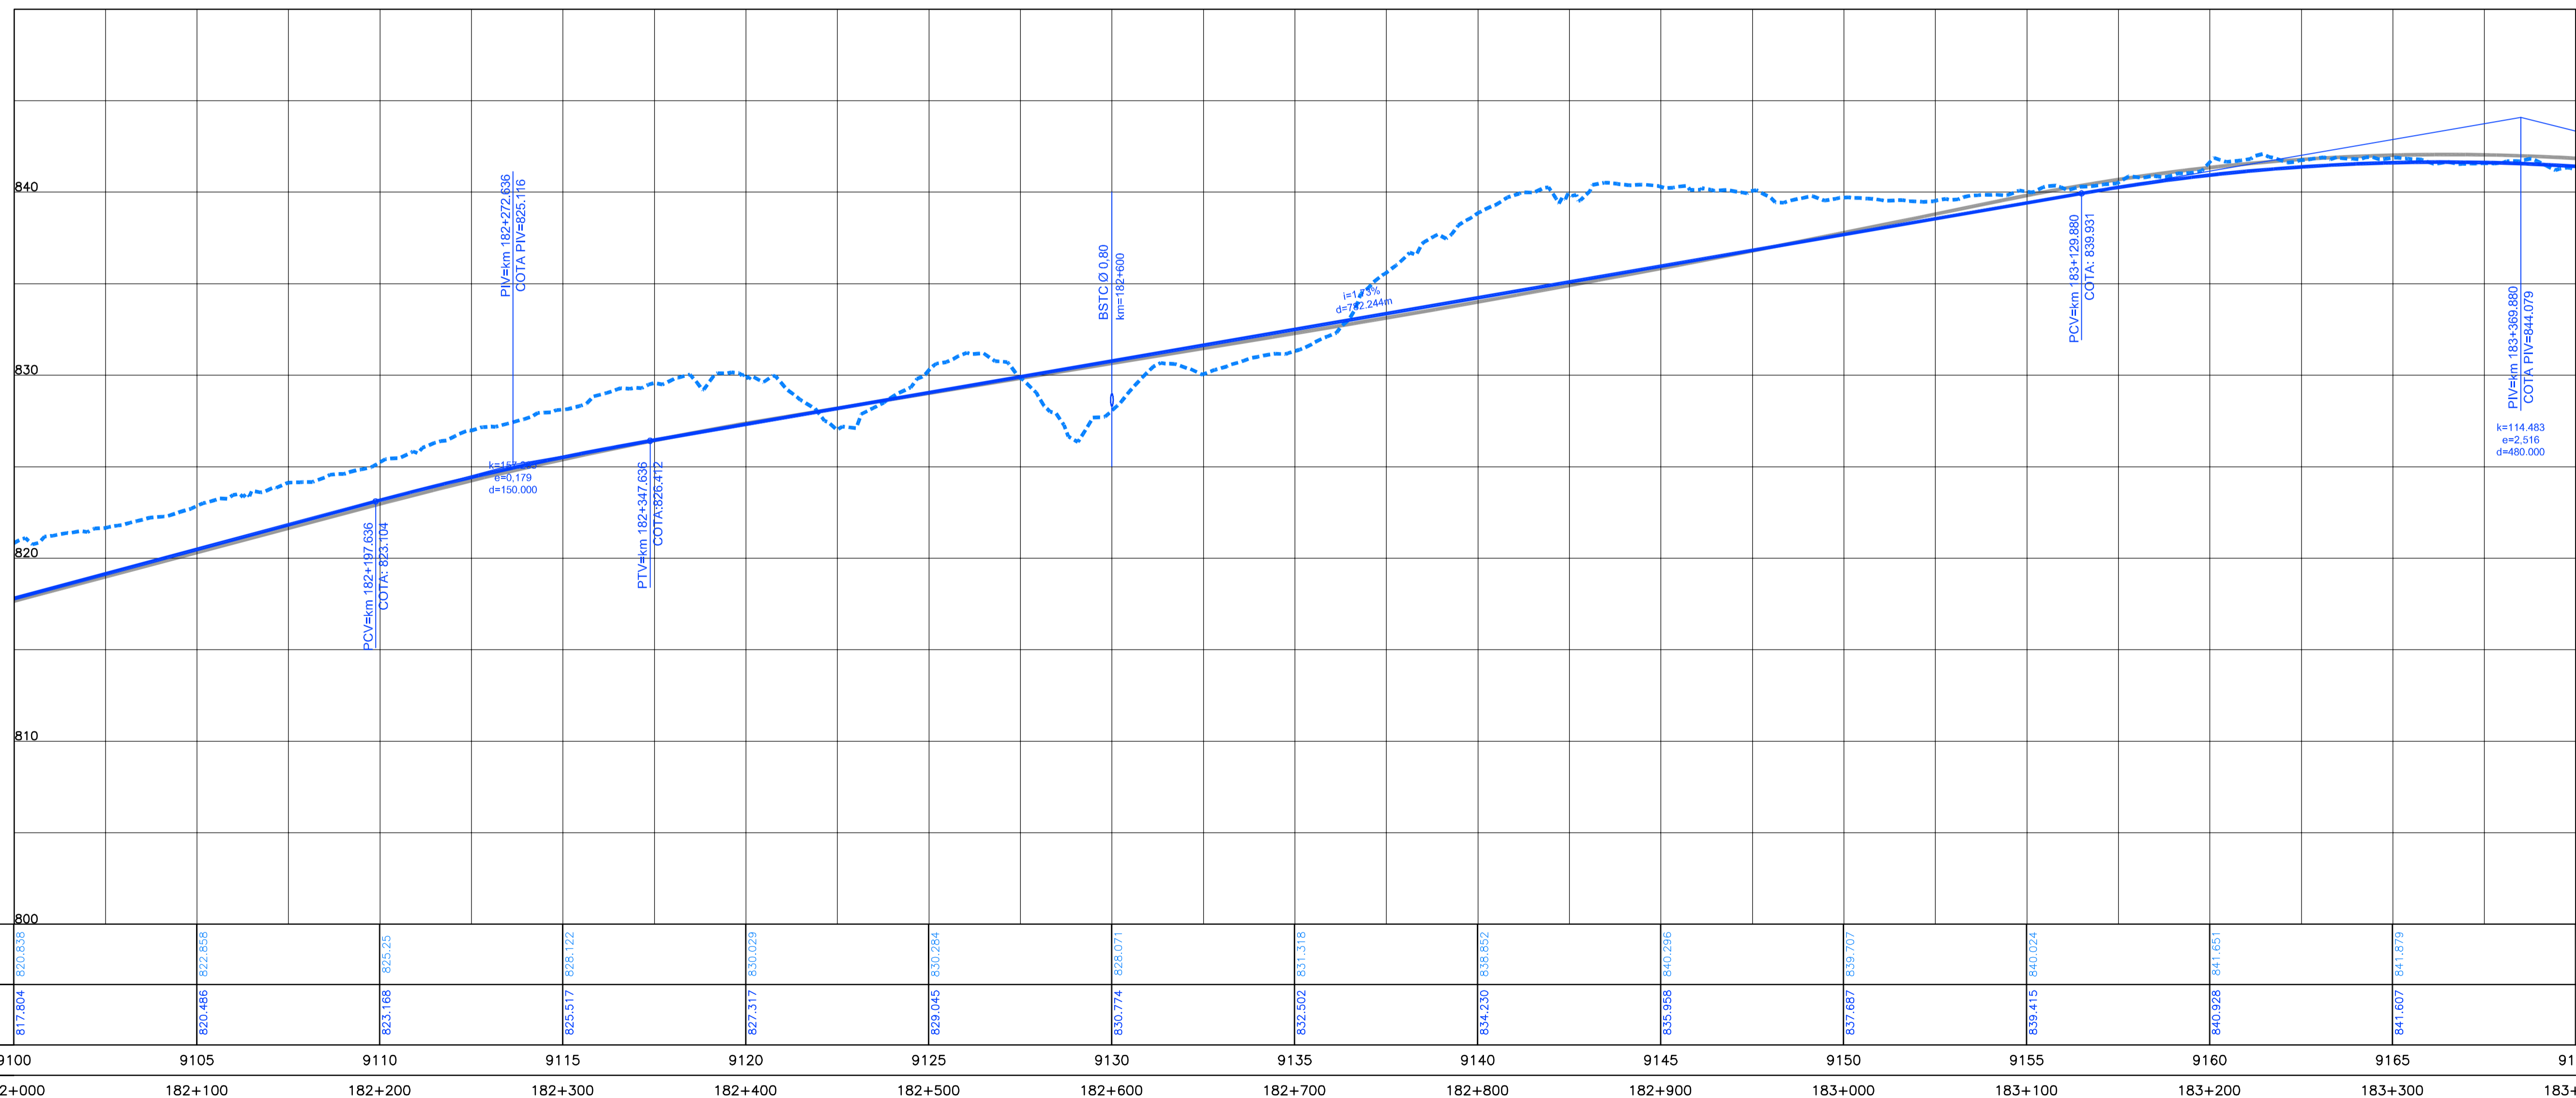

COTAS TERRENO PISTA NOVA ESQUERDA/DIREITA	820,638	822,858	825,25	828,122	830,029	830,284	830,071	831,318	836,852	840,296	839,707	840,024	841,651	841,879	841,271
COTAS PROJETO PISTA NOVA ESQUERDA/DIREITA	817,804	820,486	823,168	825,517	827,317	829,045	830,774	832,502	834,230	835,958	837,687	839,415	840,928	841,607	841,413
ESTAQUEAMENTO	9100	9105	9110	9115	9120	9125	9130	9135	9140	9145	9150	9155	9160	9165	9170
QUILOMETRAGEM	182+000	182+100	182+200	182+300	182+400	182+500	182+600	182+700	182+800	182+900	183+000	183+100	183+200	183+300	183+400

LEGENDA

- 100m
- 200m
CONCESSIONÁRIA  
BR040



Projeto: **BR-040 DF / GO / MG**  
TRECHO BRASÍLIA / DF - JUIZ DE FORA / MG

Projeto: Paulo Gomes/João Campos  
Colaborou: Luis Lima/Carlos Martins  
Desenhou: Natácha Rodrigues  
Resp. Têc: Luis Seraphim  
CREA-50.0601479273

At.	Descrição	Elaborou	Data

Escalas:

Designação: PROJETO - CONTRATO CLÁUSULA 6.10  
**TRAÇADO**  
PROJETO GEOMÉTRICO  
km 182+000 ao km 183+400

Número: **L9BR040MG-PB-PP-131**  
Rev. **0** N.ºm. Folha: **07** Data: **2014**