
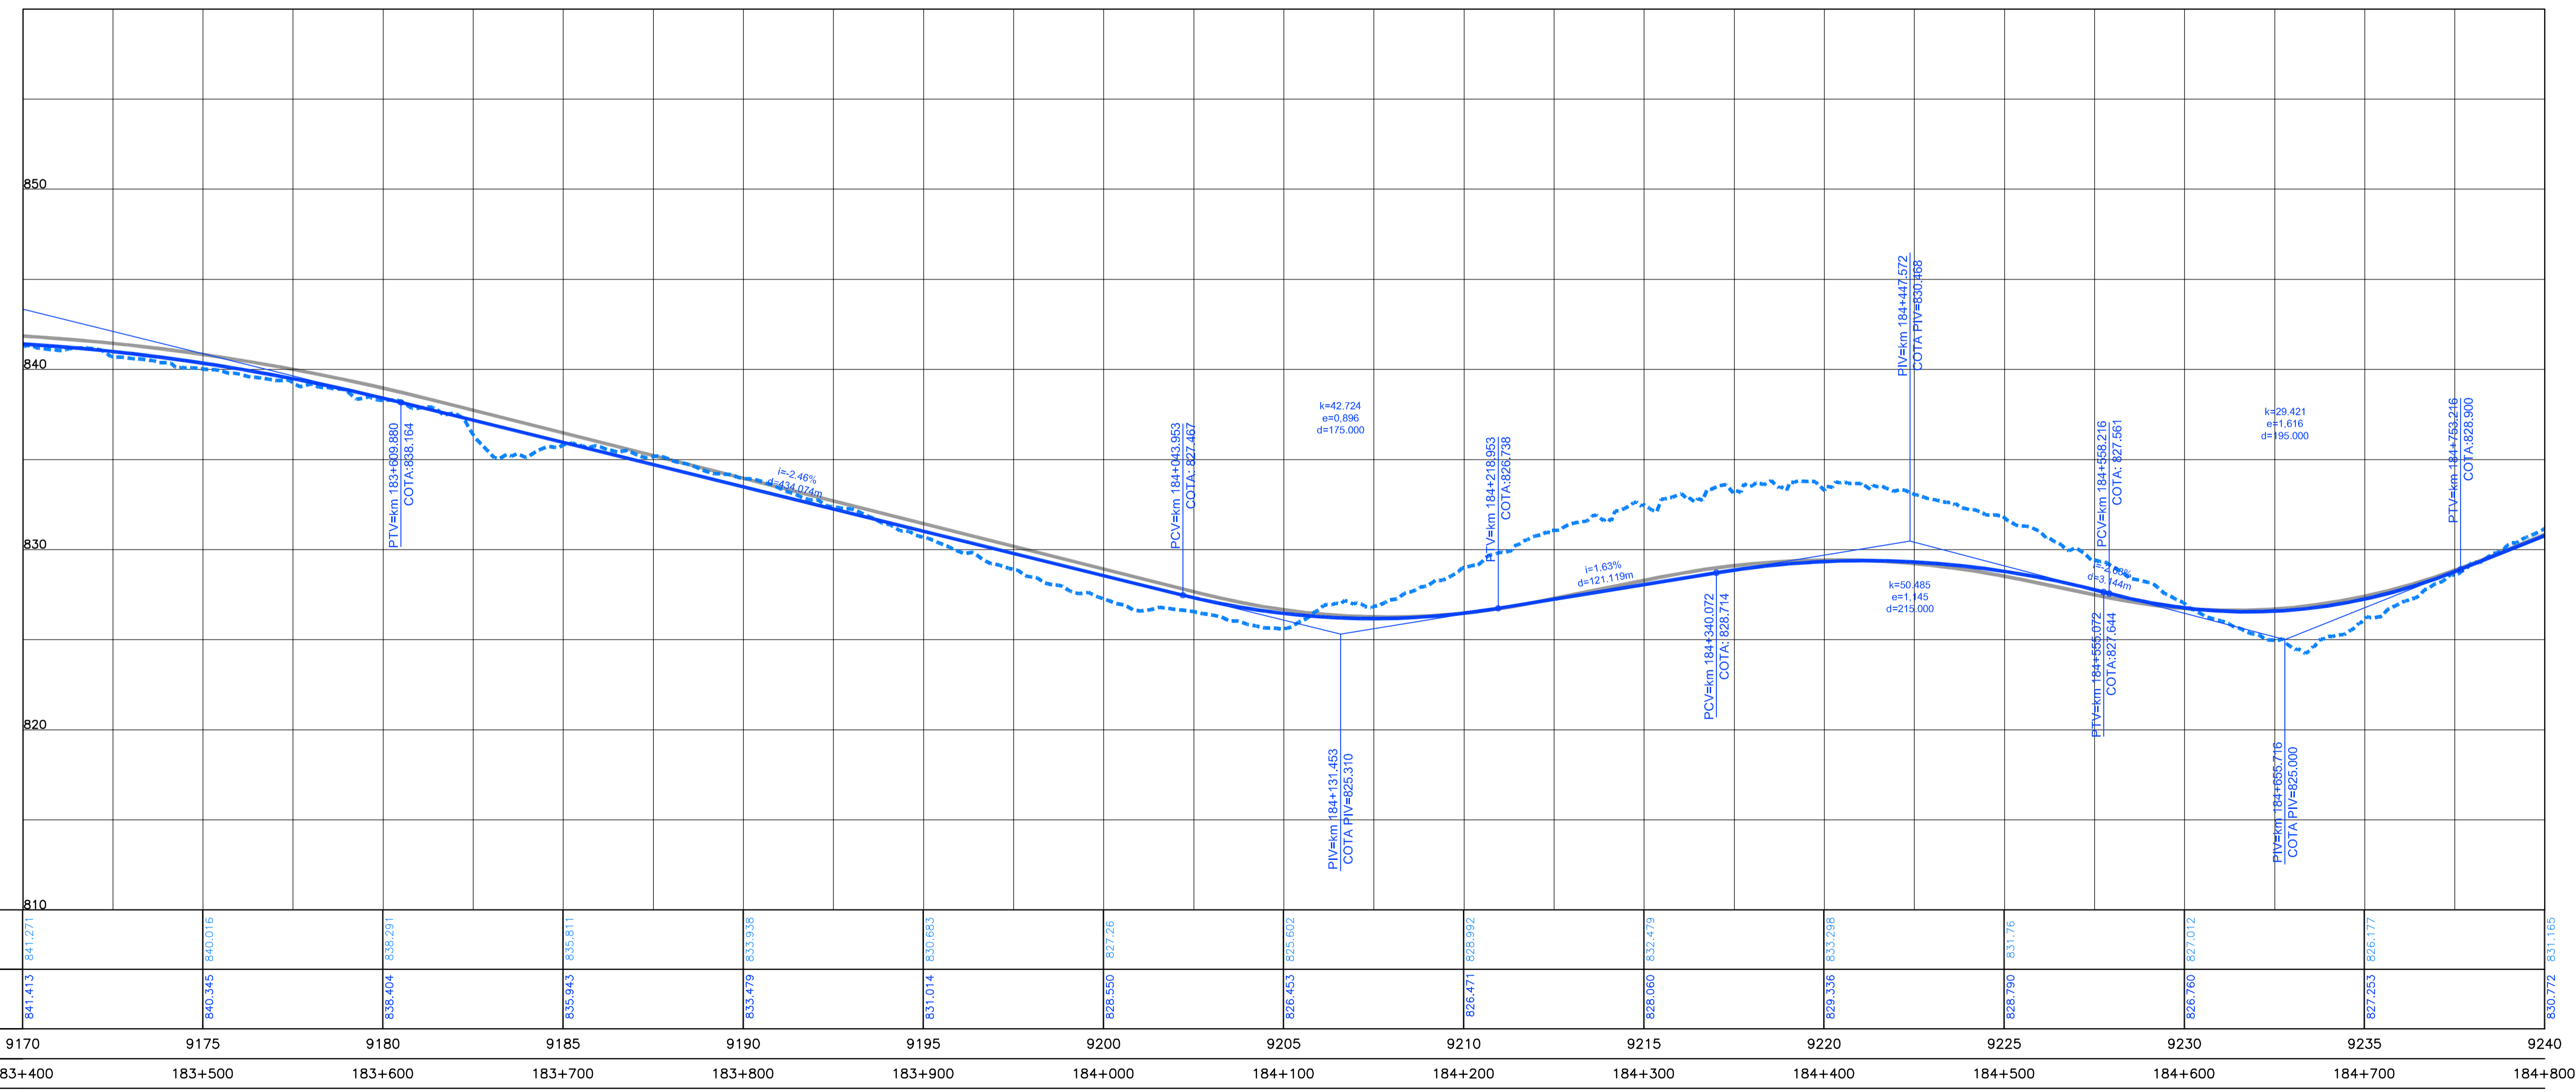


Em cópias deste desenho com formato diferente do A1 atender a escala gráfica

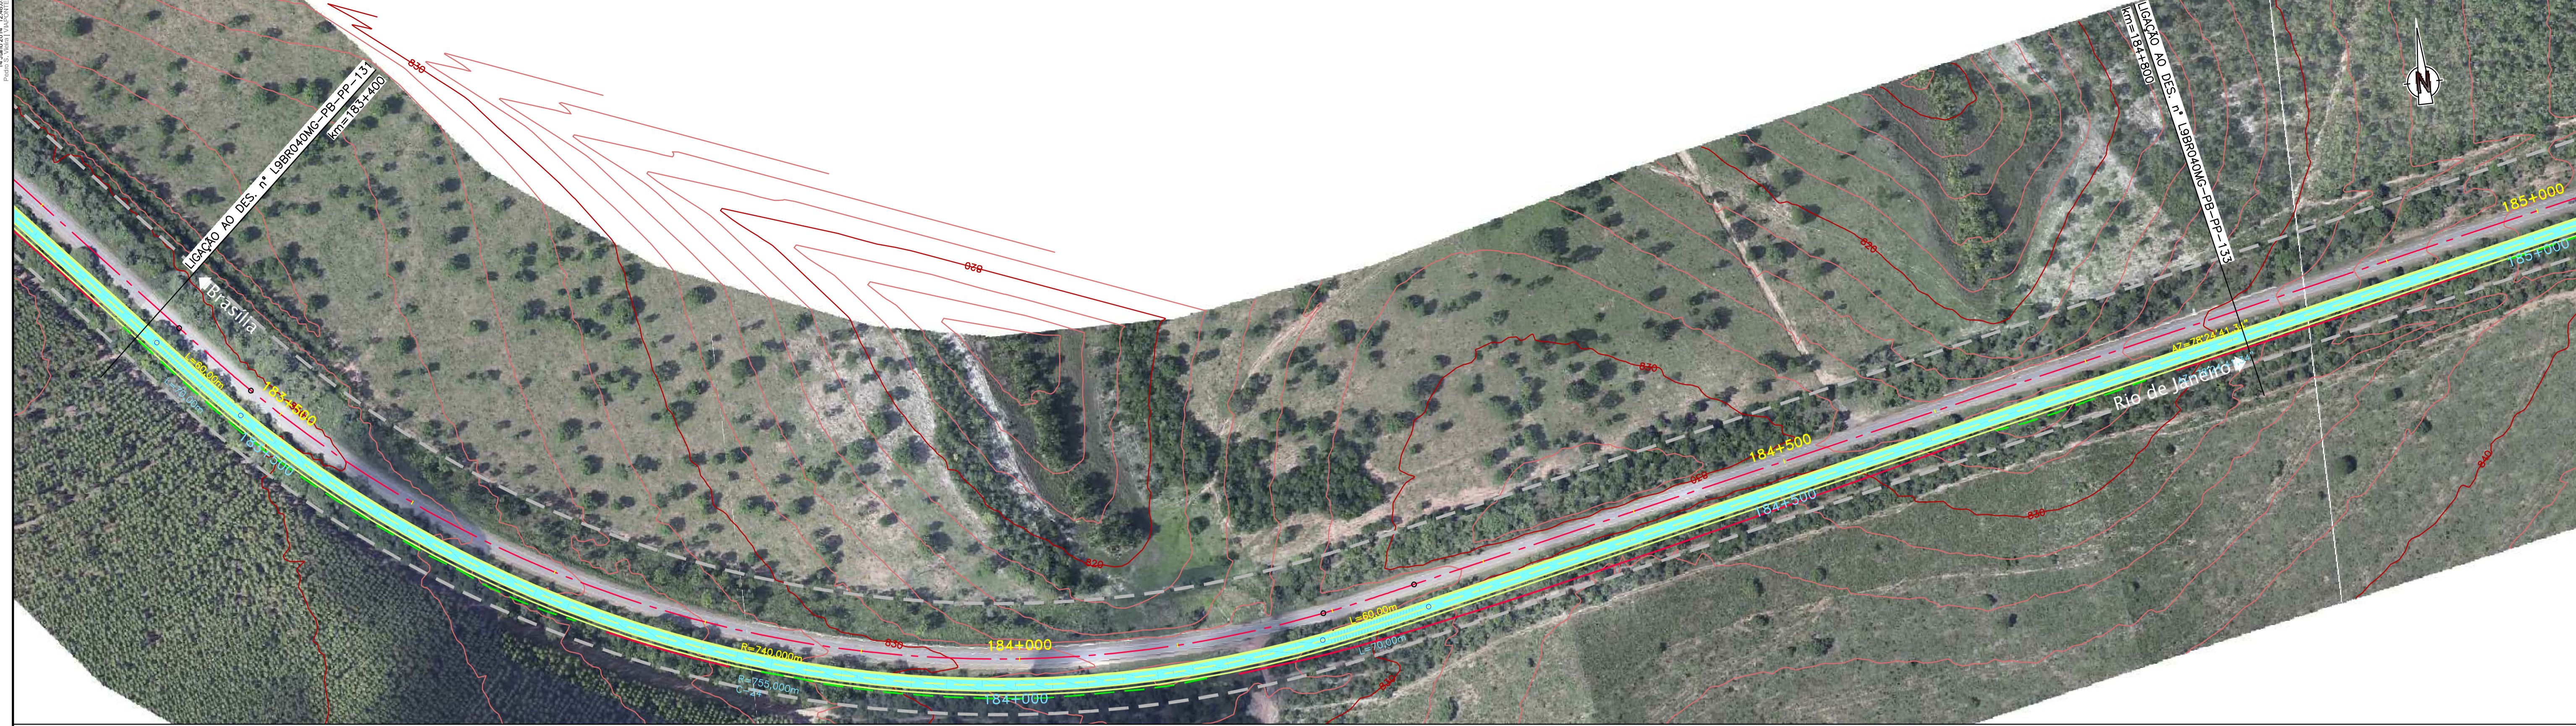

	183+400	183+500	183+600	183+700	183+800	183+900	184+000	184+100	184+200	184+300	184+400	184+500	184+600	184+700	184+800
COTAS TERRENO PISTA NOVA ESQUERDA/DIREITA	841,271	840,016	838,291	835,811	833,938	830,683	827,26	825,602	828,992	832,479	833,298	831,76	827,012	826,177	831,165
COTAS PROJETO PISTA NOVA ESQUERDA/DIREITA	841,413	840,345	838,404	835,943	833,479	831,014	828,550	826,453	826,471	828,060	829,336	828,790	827,253	827,253	830,772
ESTAQUEAMENTO	9170	9175	9180	9185	9190	9195	9200	9205	9210	9215	9220	9225	9230	9235	9240
QUILOMETRAGEM	183+400	183+500	183+600	183+700	183+800	183+900	184+000	184+100	184+200	184+300	184+400	184+500	184+600	184+700	184+800

Legend for the profile view graph:

- 810 - 815: 810, 811, 812, 813, 814, 815
- 815 - 820: 815, 816, 817, 818, 819, 820
- 820 - 825: 820, 821, 822, 823, 824, 825
- 825 - 830: 825, 826, 827, 828, 829, 830
- 830 - 835: 830, 831, 832, 833, 834, 835
- 835 - 840: 835, 836, 837, 838, 839, 840
- 840 - 845: 840, 841, 842, 843, 844, 845
- 845 - 850: 845, 846, 847, 848, 849, 850



CONCESSIONÁRIA
BR040



Projeto: **BR-040 DF / GO / MG**
TRECHO BRASÍLIA / DF - JUIZ DE FORA / MG

Projeto: Paulo Gomes/João Campos
Colaborou: Luis Lima/Carlos Martins
Desenhos: Natácha Rodrigues
Resp. Têc: Luis Seraphim
CREA-50.0601479273

At.	Descrição	Elaborou	Data

Escalas:
Designação: PROJETO - CONTRATO CLÁUSULA 6.10
TRAÇADO
PROJETO GEOMÉTRICO
km 183+400 ao km 184+800

Número: **L9BR040MG-PB-PP-132**
Rev. **0** N.ºm. Folha: **07** Data: **2014**