Em cópias deste desenho com formato diferente do A1 atender à escala gráfica
N:\1404-BR_BR-040_LOTE9_AP_PB\02_PB\01_TRABALHO\011_PDES\0_XREF_CXREF_VIAS\L9BR040MG_PB_PLAT_PP_0_135.dwg 14 Julho 2014 12:49:37 Pedro S. Vieira | VIAPONTE

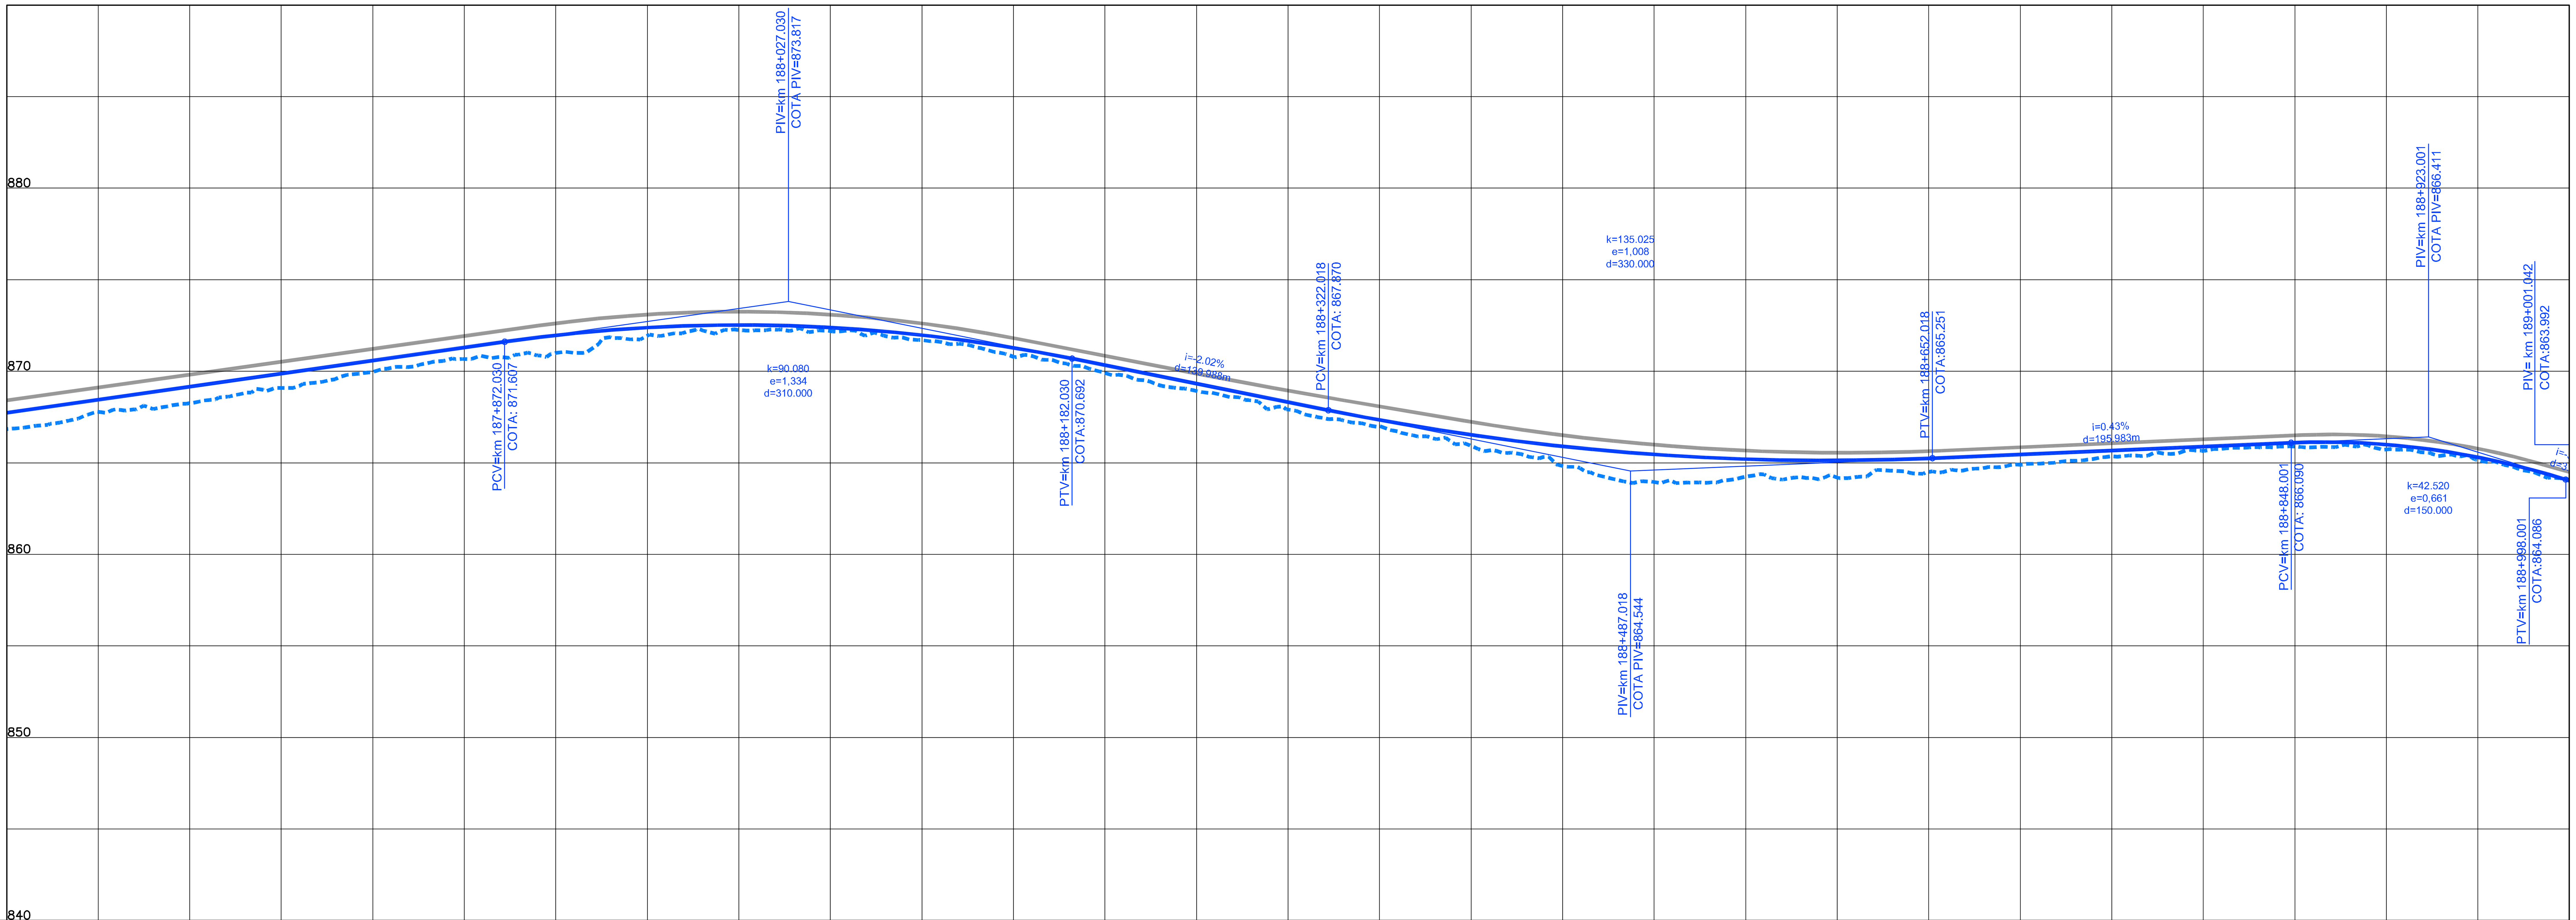

COTAS TERRENO PISTA NOVA ESQUERDA/DIREITA	866.842	868.255	869.954	871.003	872.256	871.697	869.904	867.908	865.92	863.947	864.19	864.894	865.657	865.728	864.071
COTAS PROJETO PISTA NOVA ESQUERDA/DIREITA	867.730	869.155	870.581	871.963	872.523	871.973	870.330	868.314	866.524	865.456	865.128	865.456	865.884	865.994	864.024
ESTAQUEAMENTO	9380	9385	9390	9395	9400	9405	9410	9415	9420	9425	9430	9435	9440	9445	9450
QUILOMETRAGEM	187+600	187+700	187+800	187+900	188+000	188+100	188+200	188+300	188+400	188+500	188+600	188+700	188+800	188+900	189+000

RED	YELLOW	GREEN	CYAN	BLUE	MAGENTA	WHITE	8	9	10	22	24	30	40	44	50	51	70	90	104	130	131	150	152	160	162	170	201	240	242	250	251	252	253	254	255
0.18	0.30	0.50	0.70	0.10	0.13	0.20	0.15	0.01	0.70	0.10	0.20	0.05	0.10	0.18	0.01	0.15	0.01	0.10	0.05	0.01	0.01	0.10	0.40	0.01	0.01	0.05	0.40	0.01	0.40	0.15	0.15	0.15	0.01	0.01	0.20

ANTT

CONCESSIONÁRIA BR040

VIAPONTE
VIAPONTE – Engenharia, Ltda.

Projecto:

BR-040 DF / GO / MG

TRECHO BRASÍLIA / DF - JUÍZ DE FORA / MG

Projetou: Paulo Gomes/João Campos
Colaborou: Luís Lima/Carlos Martins
Desenhou: Natacha Rodrigues
Resp. Téc: Luis Seraphim
CREA-SO:0601479273

Alt.	Descrição	Elaborou	Data

Escalas:

Designação: PROJETO - CONTRATO CLÁUSULA 6.10
TRAÇADO
PROJETO GEOMÉTRICO
km 187+600 ao km 189+000

Número: L9BR040MG-PB-PP-135
Rev. 0
Núm. Folha:
Data: 07 2014