



Em cópias deste desenho com formato diferente do A1 atender a escala gráfica

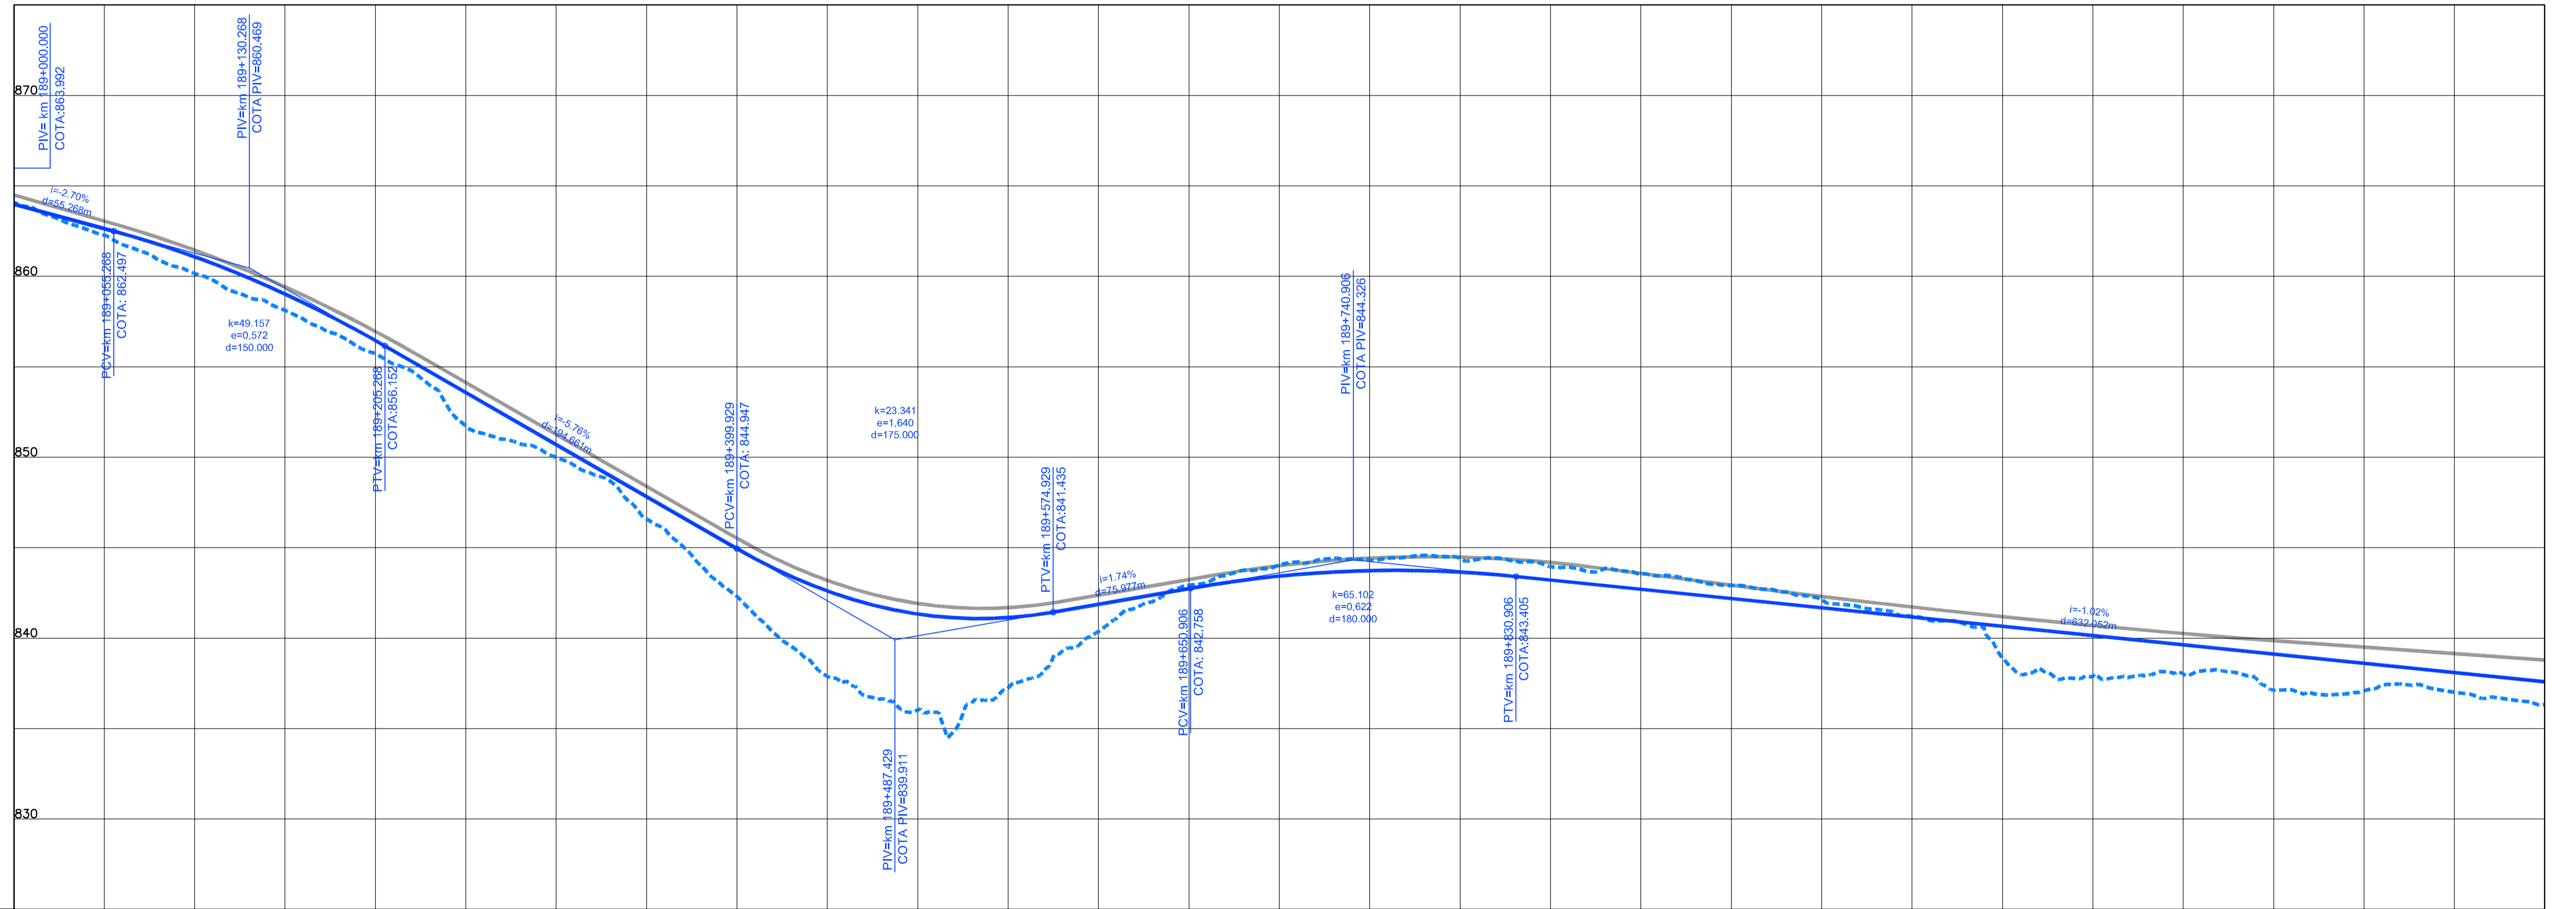

COTAS TERRENO PISTA NOVA ESQUERDA/DIREITA	864.071	860.157	855.734	849.992	844.301	840.373	841.333	836.027	840.373	844.051	843.648	844.393	842.698	843.558	841.675	842.141	840.652	838.915	837.092	837.582	836.329
COTAS PROJETO PISTA NOVA ESQUERDA/DIREITA	863.992	861.084	856.452	850.699	844.943	840.373	841.333	836.027	840.373	844.051	843.648	844.393	842.698	843.558	841.675	842.141	840.652	838.915	837.092	837.582	836.329
ESTAQUEAMENTO		9455	9460	9465	9470	9475	9480	9485	9490	9495	9500	9505	9510	9515	9520						
QUILOMETRAGEM		189+100	189+200	189+300	189+400	189+500	189+600	189+700	189+800	189+900	190+000	190+100	190+200	190+300	190+400						

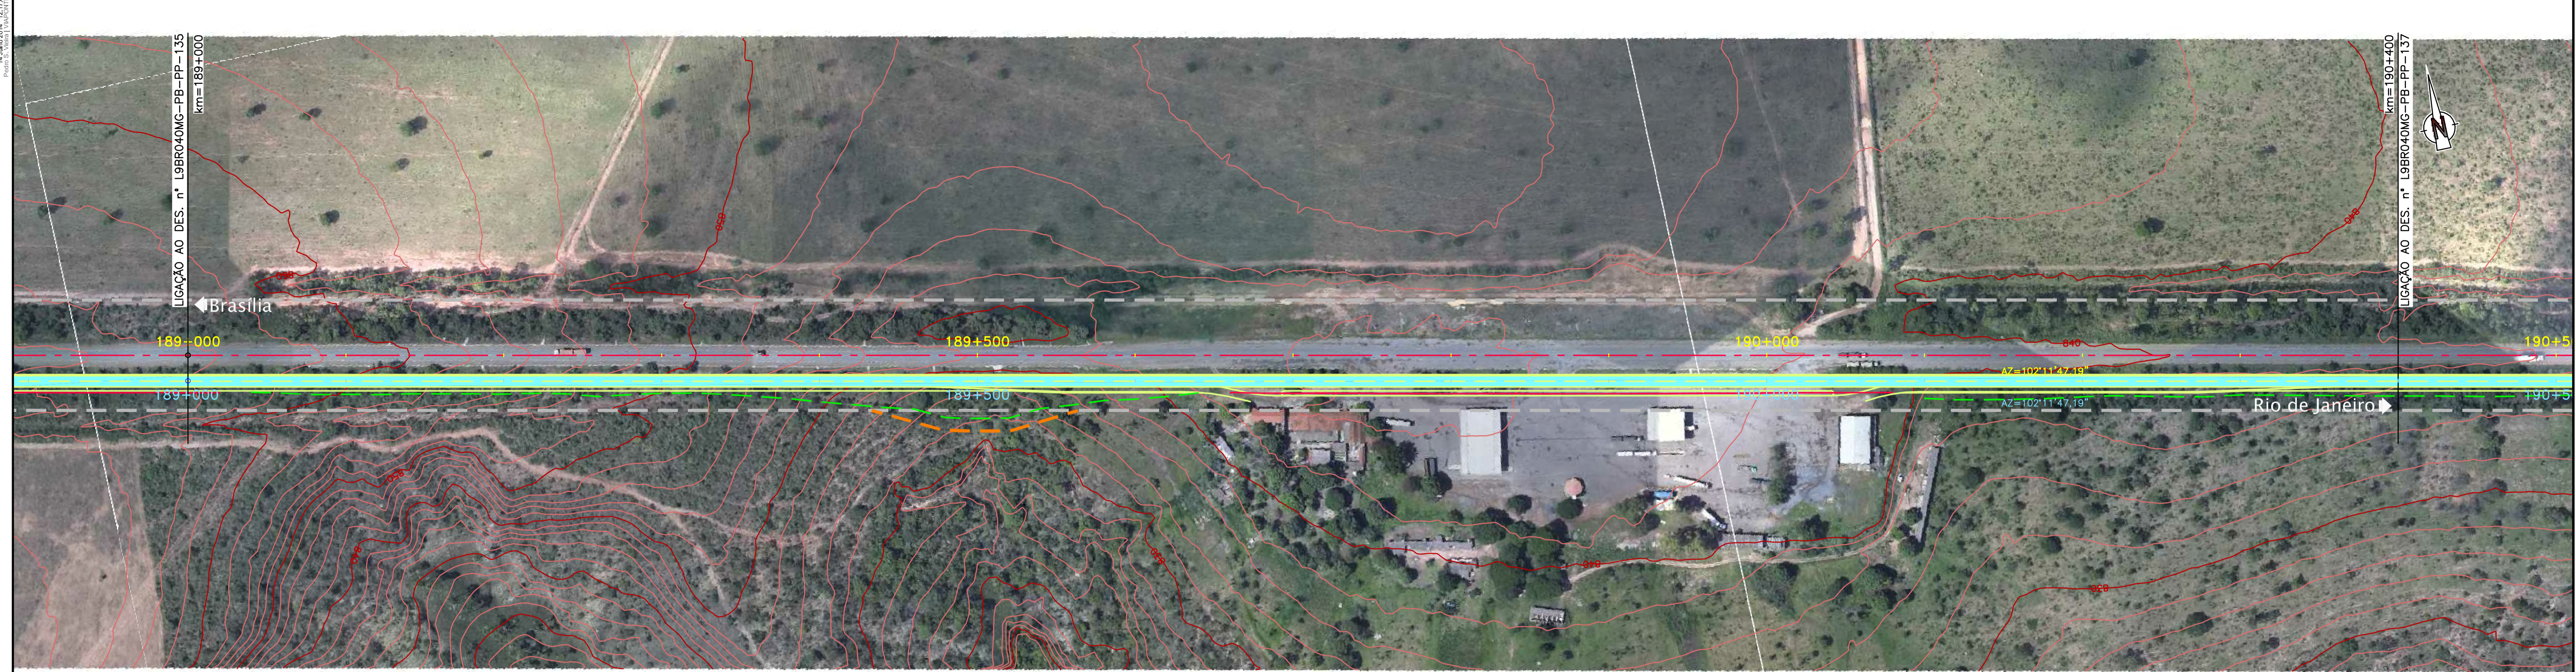

CONCESSIONÁRIA
BR040



Projeto: **BR-040 DF / GO / MG**
TRECHO BRASÍLIA / DF - JUÍZ DE FORA / MG

Projeto: Paulo Gomes/João Campos
Colaborou: Luis Lima/Carlos Martins
Desenhou: Natácha Rodrigues
Resp. Têc: Luis Seraphim
CREA-50.0601479273

Escalas:	Designação:	Número:
	PROJETO - CONTRATO CLÁUSULA 6.10	L9BR040MG-PB-PP-136
	TRAÇADO	
	PROJETO GEOMÉTRICO	
	km 189+000 ao km 190+400	
Elaborou:	Revisou:	0
Data:	Núm. Folha:	07
	Data:	2014

Revisou:	0	Núm. Folha:	07	Data:	2014
----------	---	-------------	----	-------	------