



Em cópias deste desenho com formato diferente do A1 atender a escala gráfica

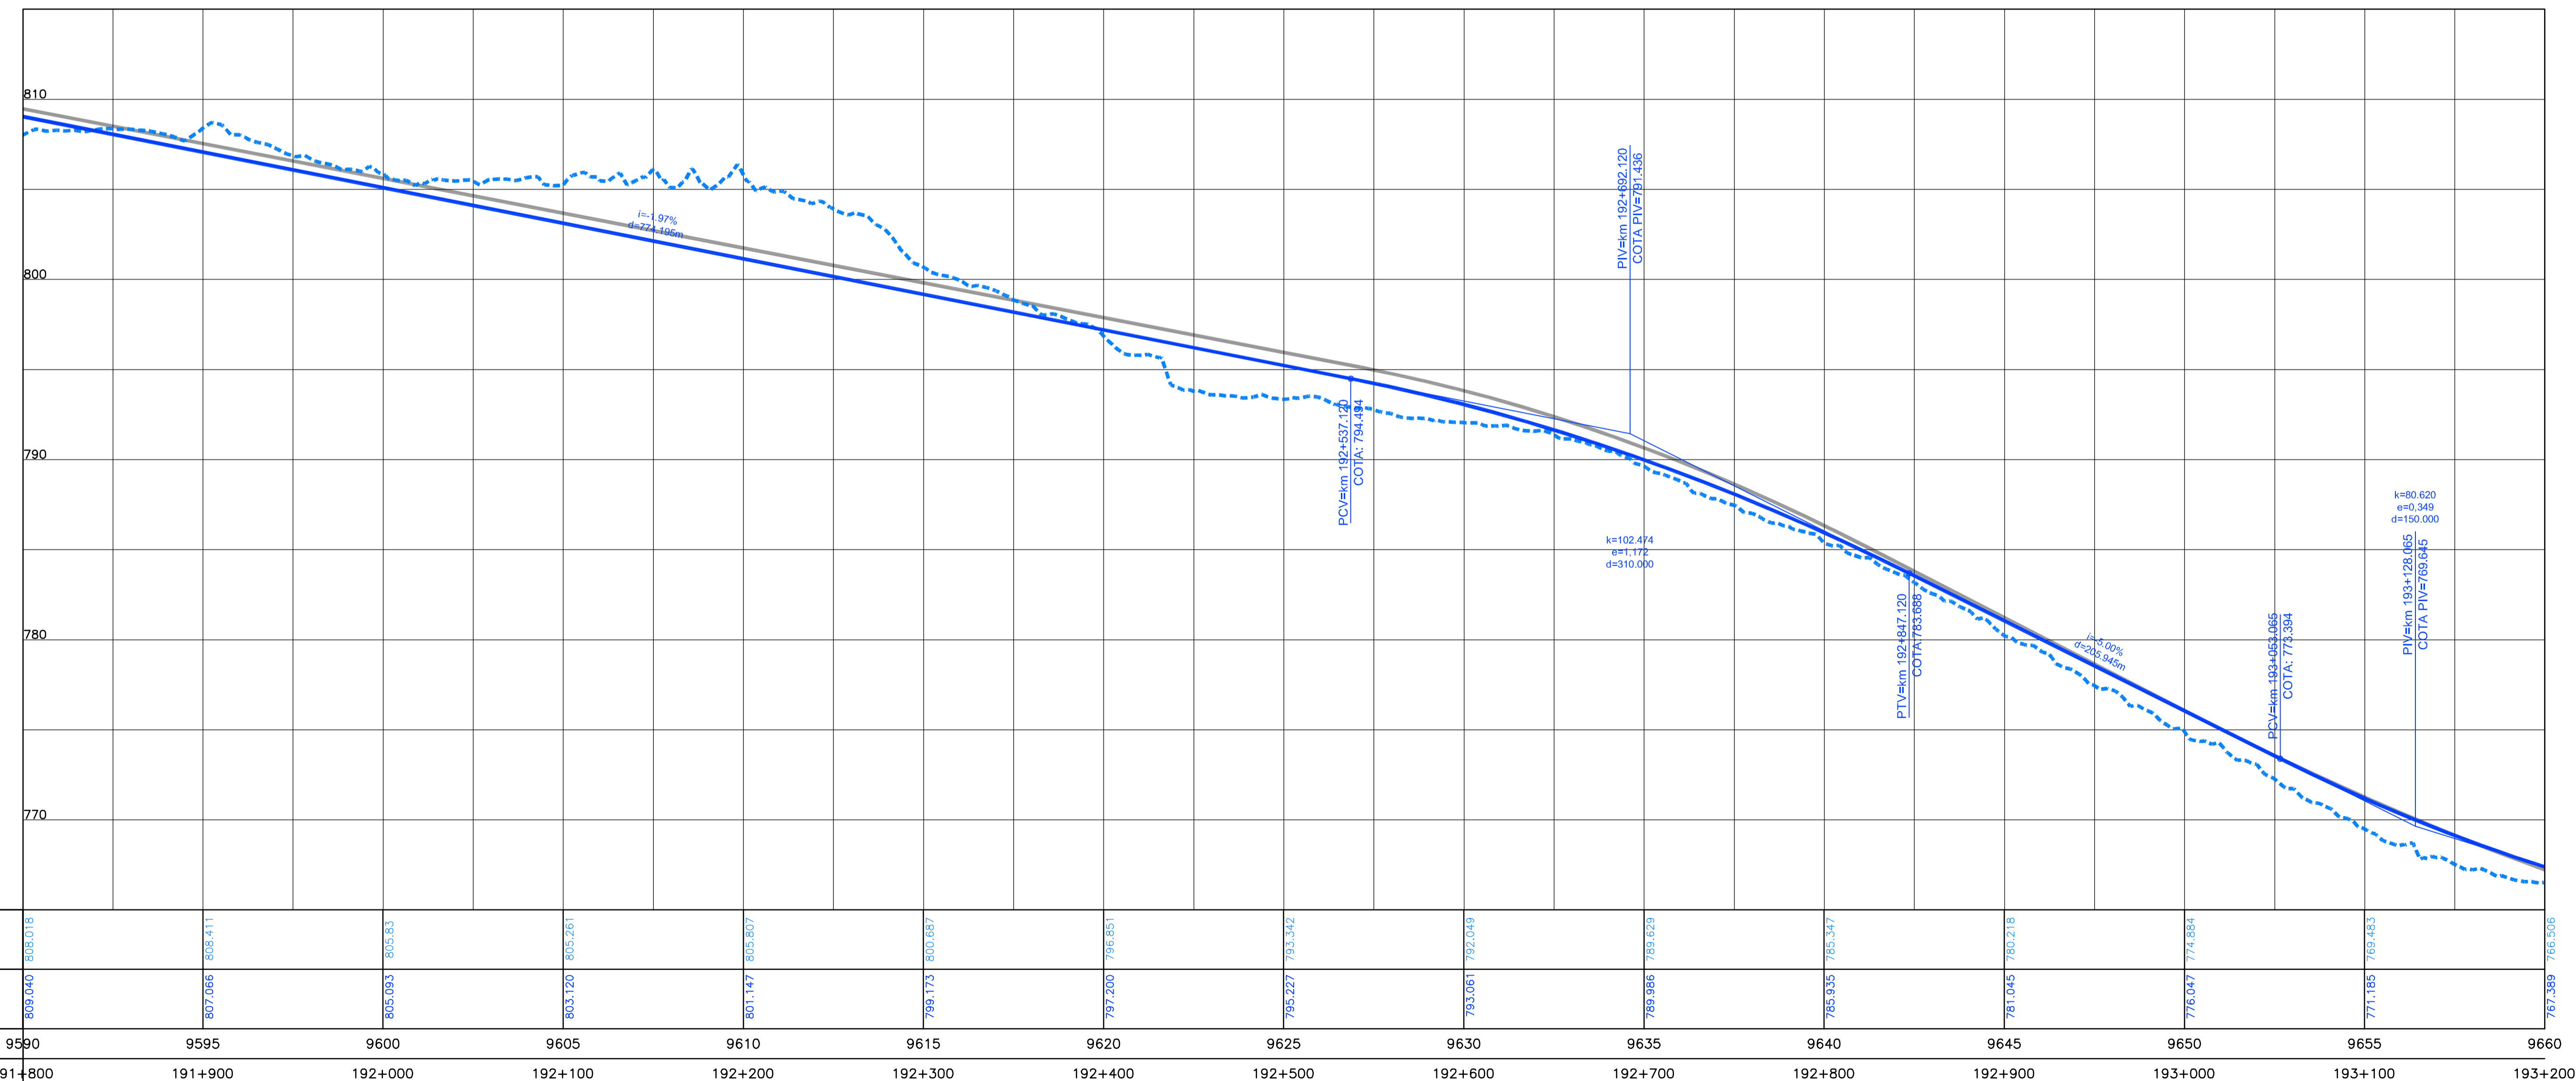

ESTACIONAMENTO	191+800	191+900	192+000	192+100	192+200	192+300	192+400	192+500	192+600	192+700	192+800	192+900	193+000	193+100	193+200
QUILOMETRAGEM	191+800	191+900	192+000	192+100	192+200	192+300	192+400	192+500	192+600	192+700	192+800	192+900	193+000	193+100	193+200

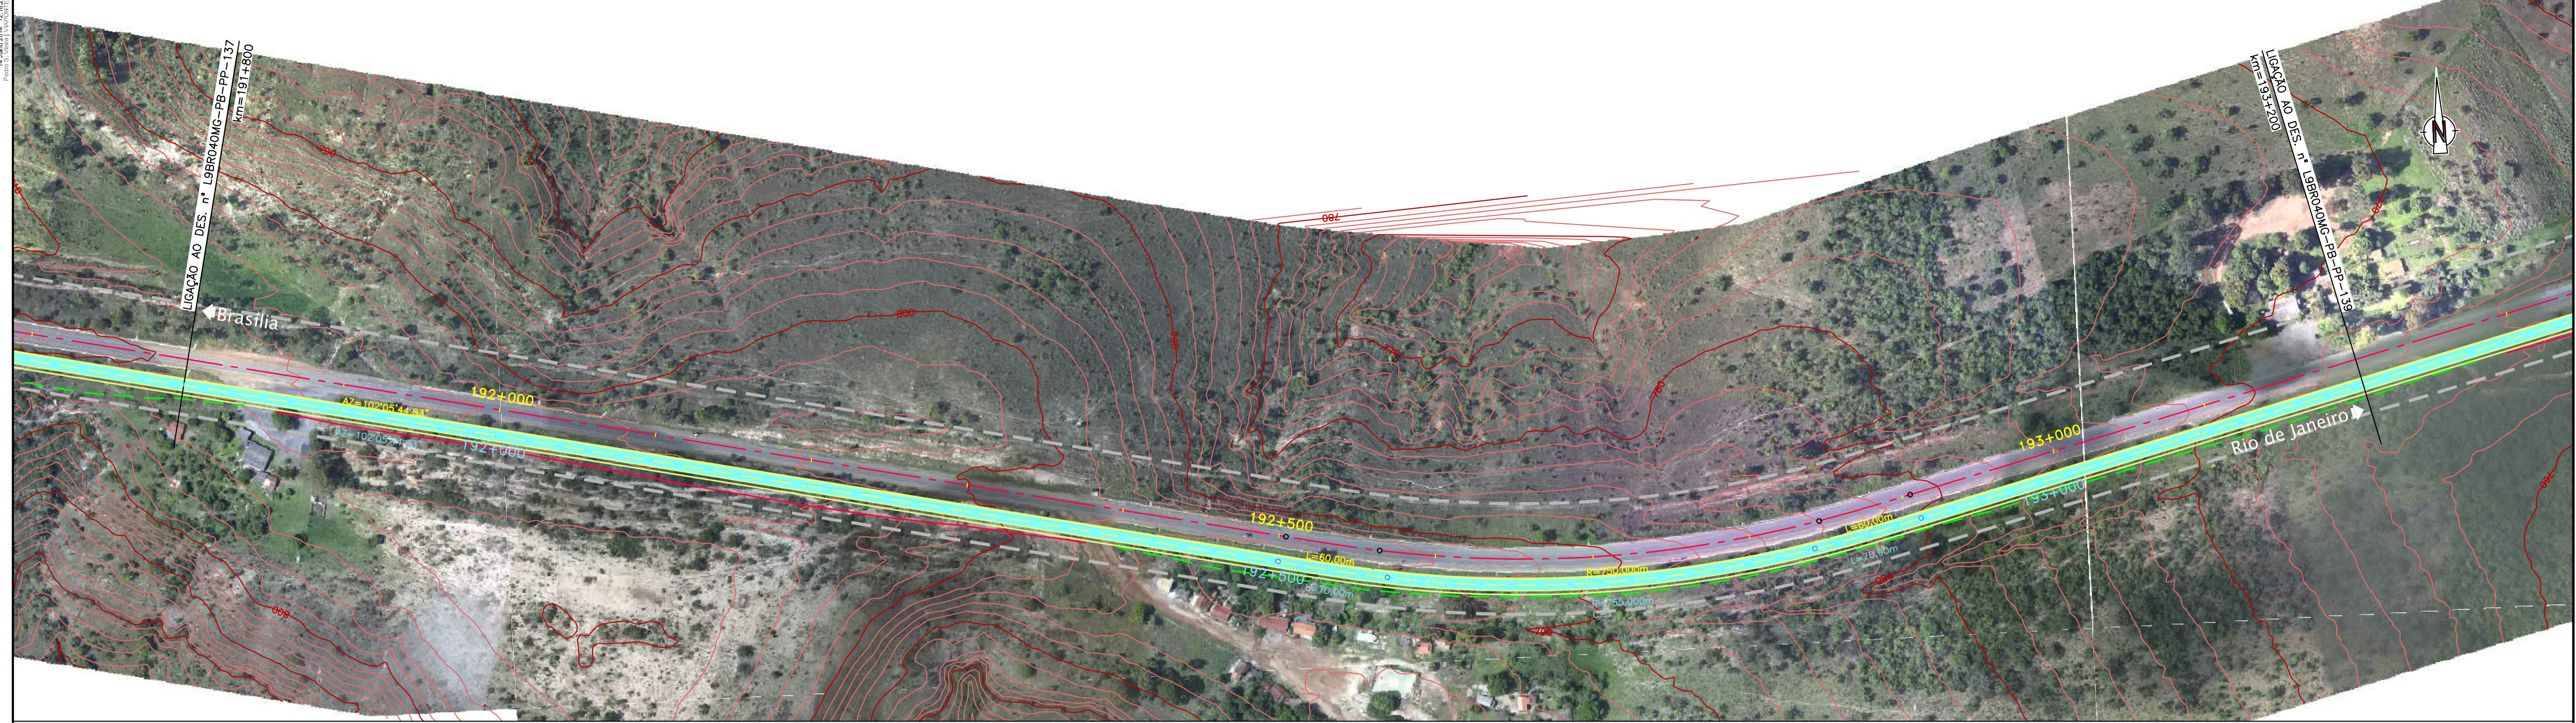

CONCESSIONÁRIA
BR040



Projeto:

BR-040 DF / GO / MG
TRECHO BRASÍLIA / DF - JUÍZ DE FORA / MG

Projeto: Paulo Gomes/João Campos
Colaborou: Luis Lima/Carlos Martins
Desenhos: Natácha Rodrigues
Resp. Têc: Luis Seraphim
CREA-50.6801479273

Escala:

Designação: PROJETO - CONTRATO CLÁUSULA 6.10

TRAÇADO
PROJETO GEOMÉTRICO
km 191+800 ao km 193+200

Número: **L9BR040MG-PB-PP-138**

Rev. **0** N.ºm. Folha: **07** Data: **2014**