Em cópias deste desenho com formato diferente do A1 atender à escala gráfica
N:\1404-BR_BR-040_LOTE9_AP_PB\02_PB\01_TRABALHO\011_PDES\0_XREF_CXREF_VIAS\L9BR040MG_PB_PLAT_PP_136_303.dwg
14 Julho 2014 12:18:37
Pedro S. Vieira | VIAPONTE

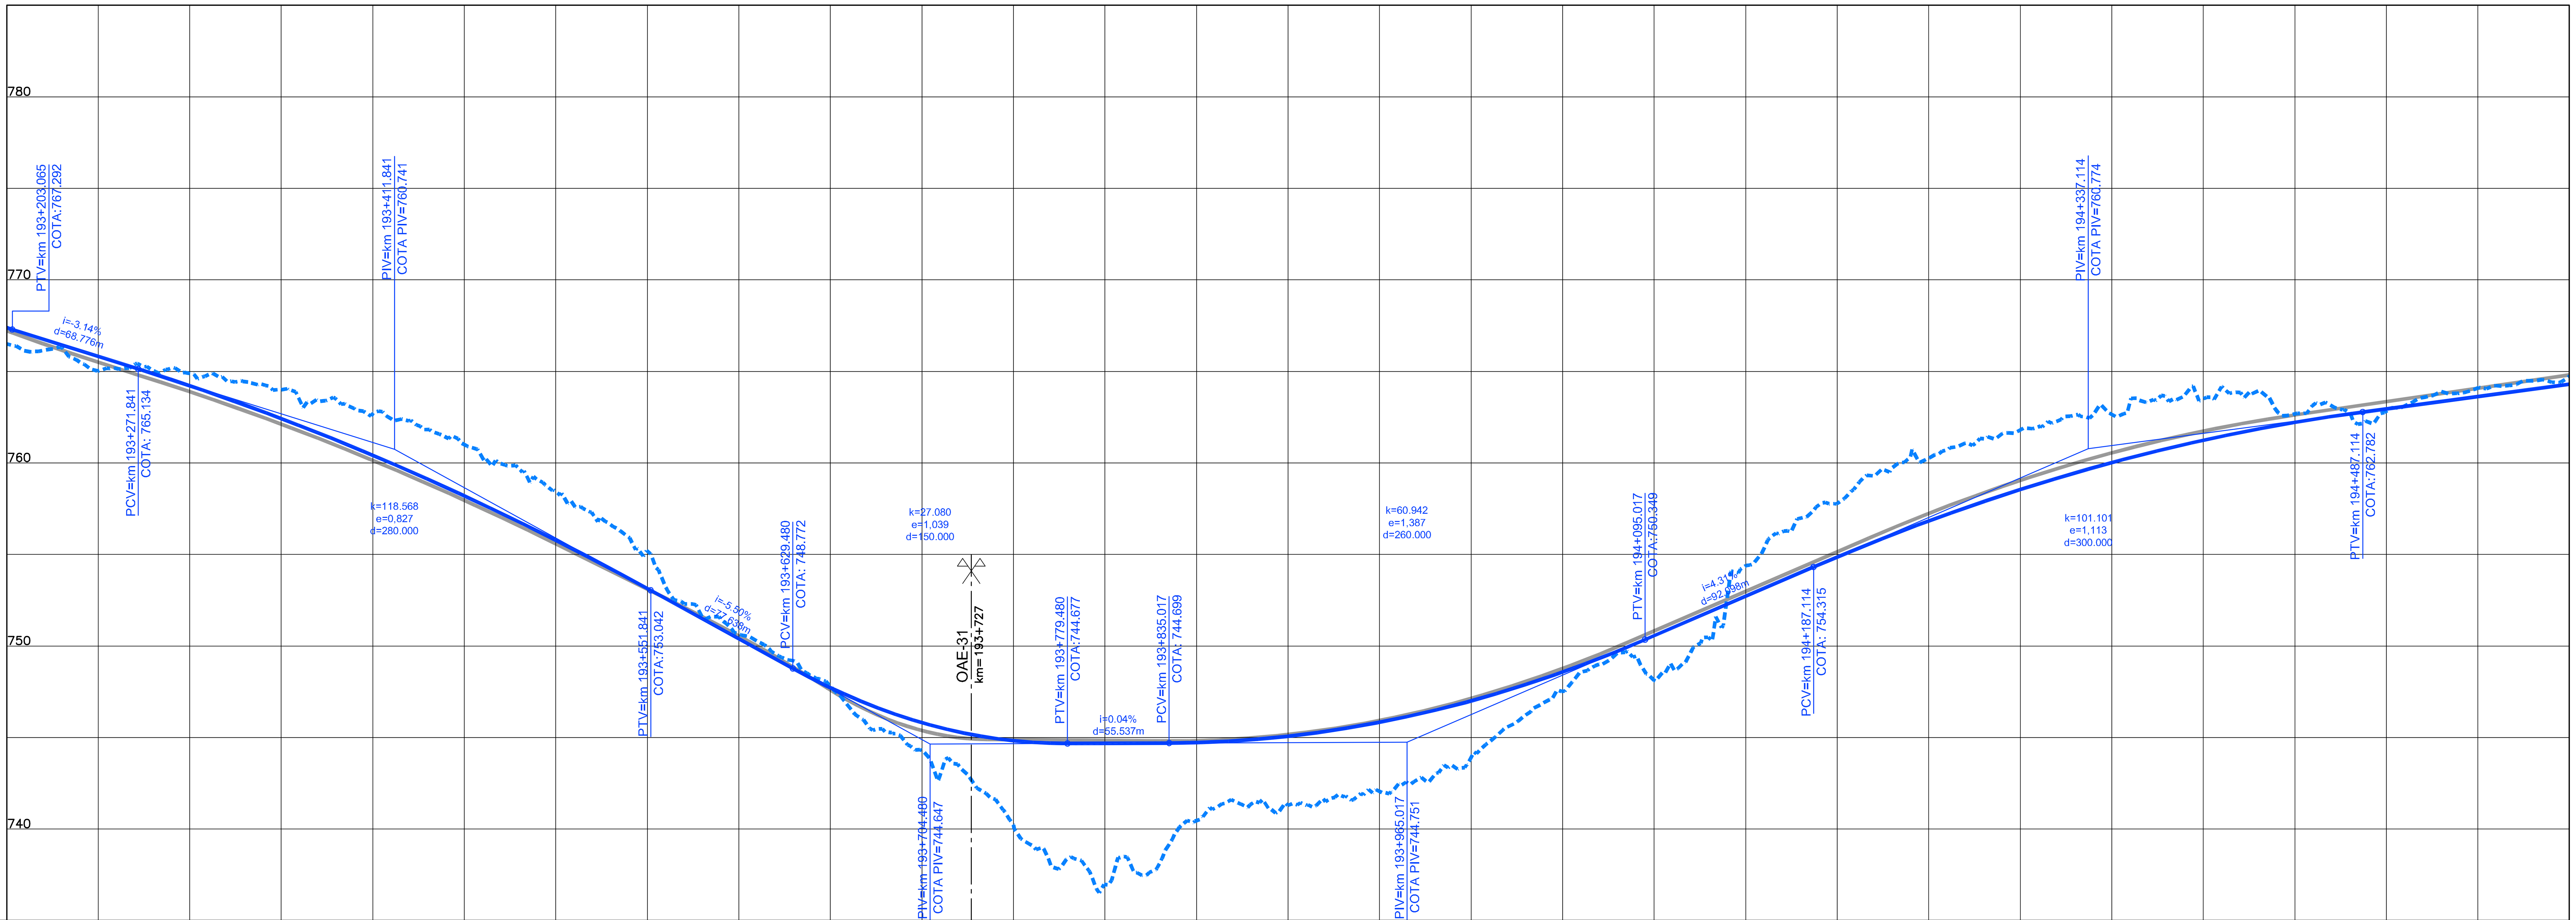

COTAS TERRENO PISTA NOVA ESQUERDA/DIREITA	766.506	764.887	762.702	758.427	750.649	744.3	736.964	741.296	743.912	748.126	757.782	761.799	763.502	762.834	764.74
COTAS PROJETO PISTA NOVA ESQUERDA/DIREITA	767.389	764.217	760.420	755.779	750.393	745.812	744.685	745.072	746.998	750.564	754.861	758.546	761.241	762.955	764.293
ESTAQUEAMENTO	9660	9665	9670	9675	9680	9685	9690	9695	9700	9705	9710	9715	9720	9725	9730
QUILOMETRAGEM	193+200	193+300	193+400	193+500	193+600	193+700	193+800	193+900	194+000	194+100	194+200	194+300	194+400	194+500	194+600

ANTT

CONCESSIONÁRIA BR040

VIAPONTE – Engenharia, Ltda.

Projecto:

BR-040 DF / GO / MG

TRECHO BRASÍLIA / DF - JUÍZ DE FORA / MG

Projetou: Paulo Gomes/João Campos
Colaborou: Luís Lima/Carlos Martins
Desenhou: Natacha Rodrigues
Resp. Téc: Luis Seraphim
CREA-SO:0601479273

Alt.	Descrição	Elaborou	Data

Escalas:

Designação: PROJETO - CONTRATO CLÁUSULA 6.10
TRAÇADO
PROJETO GEOMÉTRICO
km 193+200 ao km 194+600

Número: L9BR040MG-PB-PP-139
Rev. 0
Núm. Folha:
Data: 07 2014