

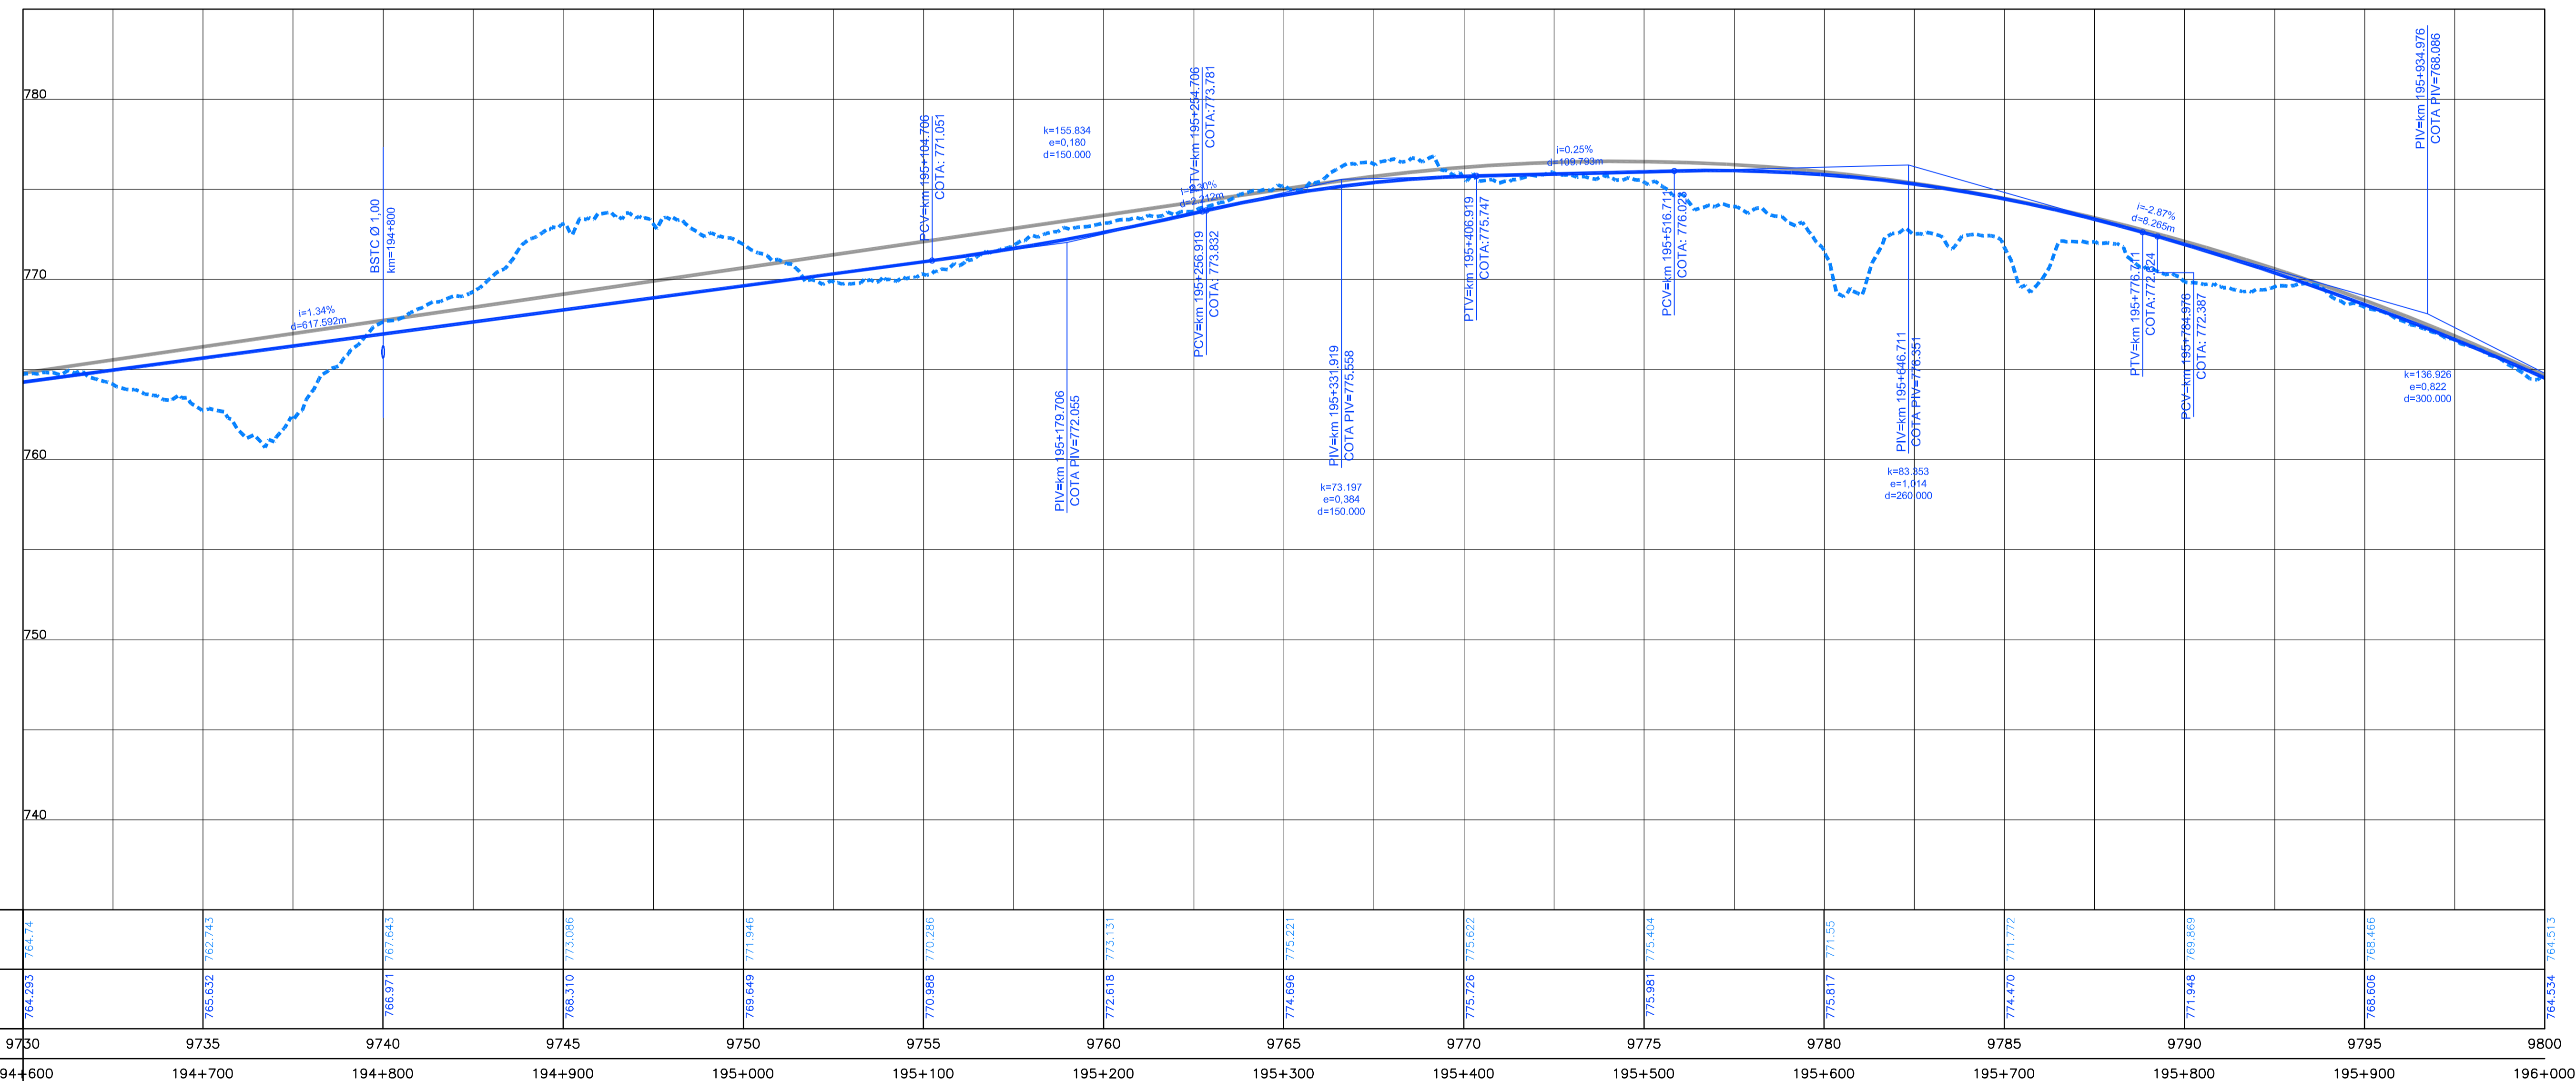


Em cópias deste desenho com formato diferente do A1 atender a escala gráfica

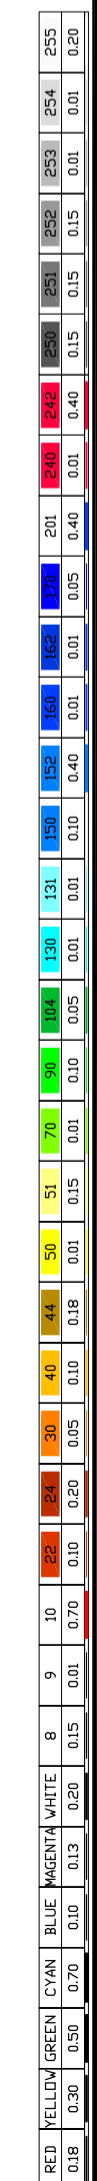

COTAS TERRENO PISTA NOVA ESQUERDA/DIREITA	764.74	762.743	767.643	773.086	771.946	770.286	773.131	775.221	775.622	775.404	771.55	771.772	769.859	768.466	764.510
COTAS PROJETO PISTA NOVA ESQUERDA/DIREITA	764.293	765.632	766.971	768.310	769.649	770.988	772.618	774.696	775.726	775.881	776.817	774.470	771.948	769.606	764.534
ESTAQUEAMENTO	9730	9735	9740	9745	9750	9755	9760	9765	9770	9775	9780	9785	9790	9795	9800
QUILOMETRAGEM	194+600	194+700	194+800	194+900	195+000	195+100	195+200	195+300	195+400	195+500	195+600	195+700	195+800	195+900	196+000

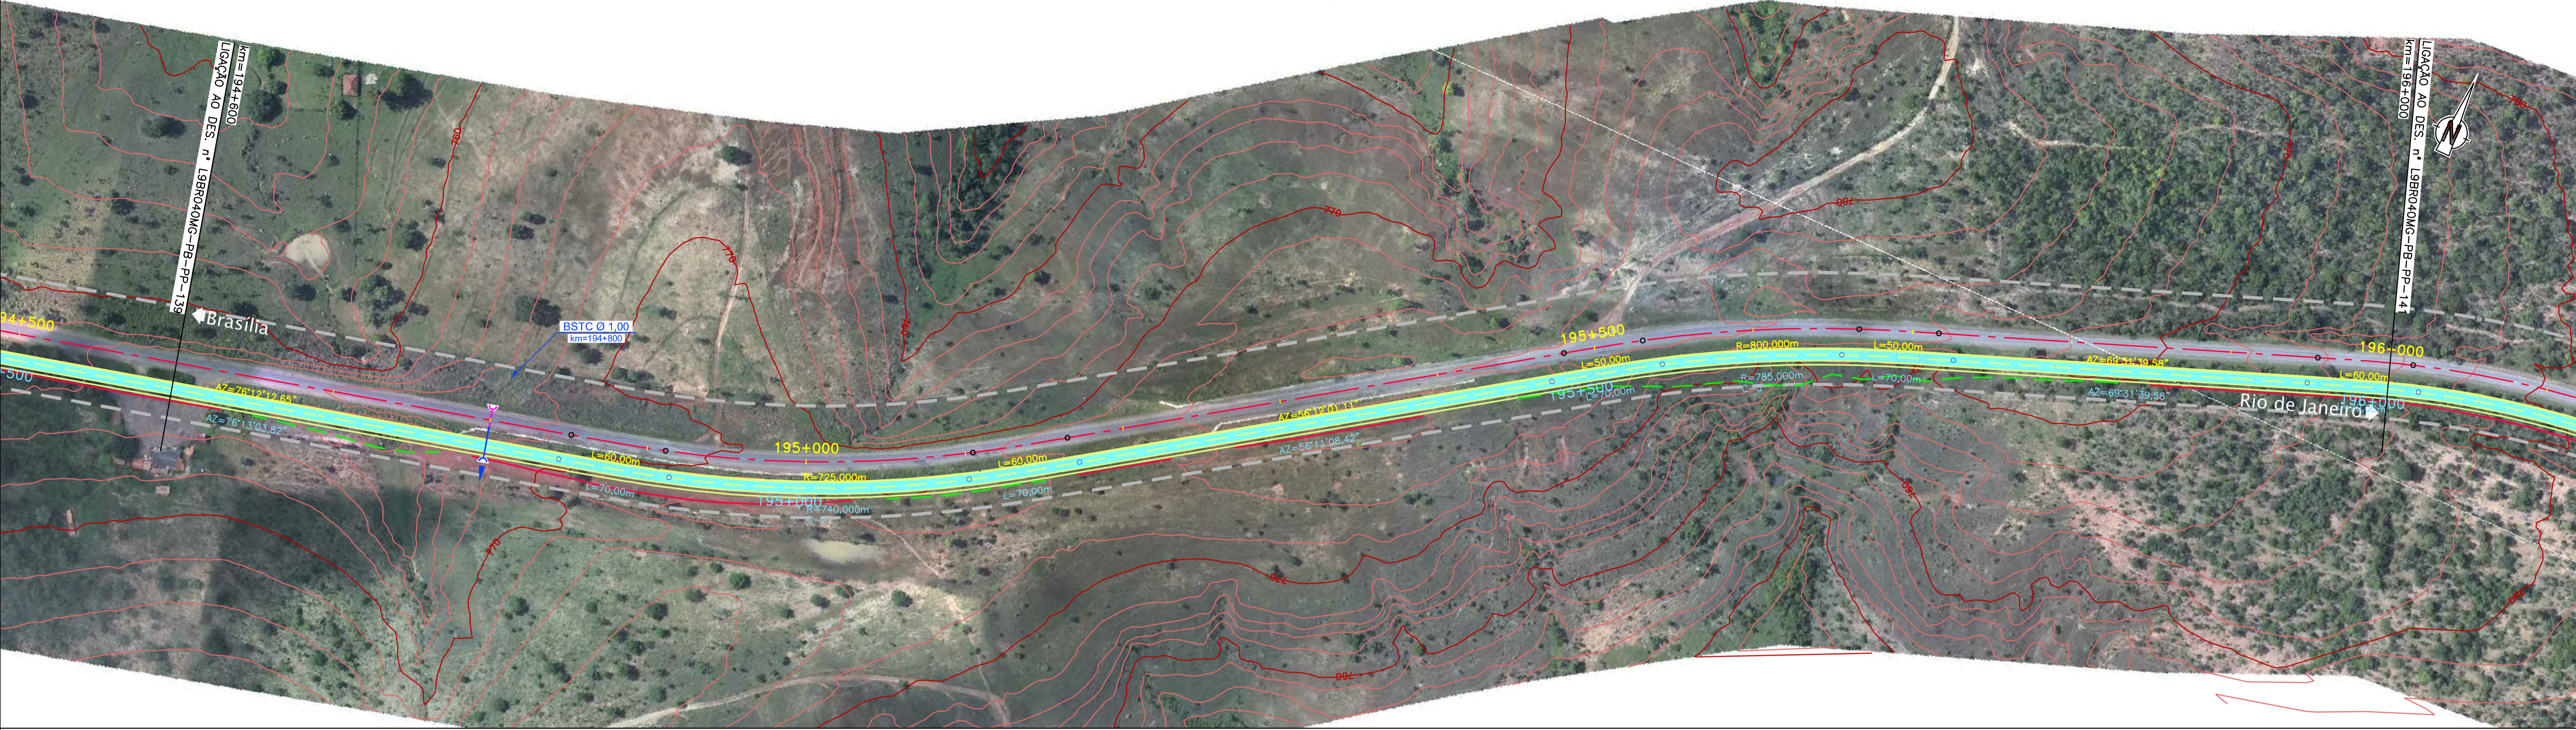

CONCESSIONÁRIA  
BR040



Projeto: **BR-040 DF / GO / MG**  
**TRECHO BRASÍLIA / DF - JUÍZ DE FORA / MG**

Projeto: Paulo Gomes/João Campos  
Colaborou: Luis Lima/Carlos Martins  
Desenho: Natácha Rodrigues  
Resp. Têc: Luis Serghini  
CREA-50.0601479273

At.	Descrição	Elaborou	Data
-----	-----------	----------	------

Escalas:  
Designação: PROJETO - CONTRATO CLÁUSULA 6.10  
**TRAÇADO**  
PROJETO GEOMÉTRICO  
km 194+600 ao km 196+000

Número: **L9BR040MG-PB-PP-140**  
Rev. **0** N.ºm. Folha: **07** Data: **2014**