Em cópias deste desenho com formato diferente do A1 atender à escala gráfica
N:\1404-BR_BR-040_LOTE9_AP_PB\02_PB\01_TRABALHO\011_PDES\0_XREF_CXREF_VIAS\L9BR040MG_PB_PLAT_PP_136_303.dwg
14 Julho 2014 12:19:12
Pedro S. Vieira | VIAPONTE

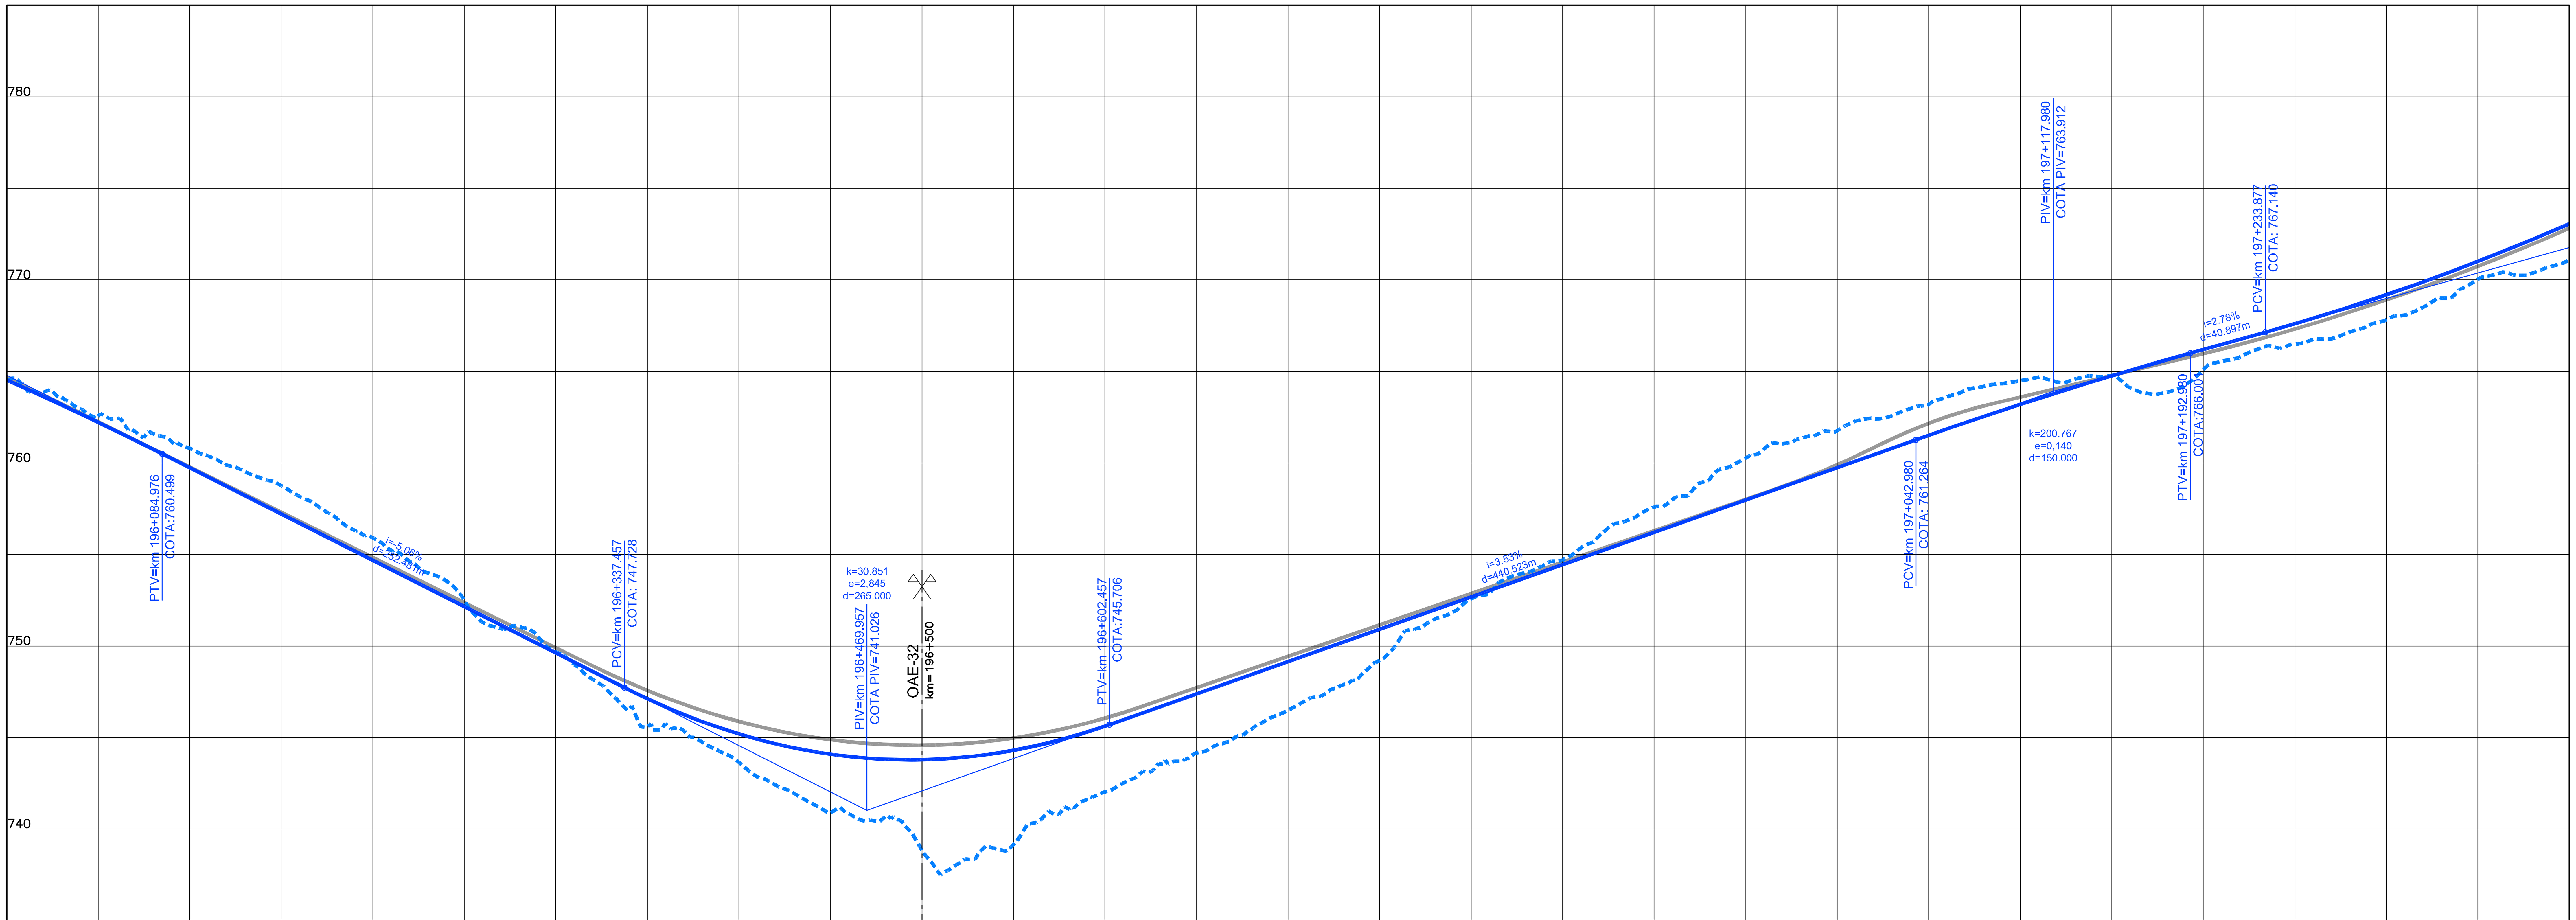

COTAS TERRENO PISTA NOVA ESQUERDA/DIREITA	764.513	760.793	755.911	749.676	743.646	738.823	742.031	746.487	752.581	757.592	761.767	764.493	765.105	767.821	771.105
COTAS PROJETO PISTA NOVA ESQUERDA/DIREITA	764.534	759.739	754.681	749.623	745.199	743.789	745.620	749.151	752.682	756.214	759.746	763.197	766.196	769.187	773.066
ESTAQUEAMENTO	9800	9805	9810	9815	9820	9825	9830	9835	9840	9845	9850	9855	9860	9865	9870
QUILOMETRAGEM	196+000	196+100	196+200	196+300	196+400	196+500	196+600	196+700	196+800	196+900	197+000	197+100	197+200	197+300	197+400

255	254	253	252	251	250	242	240	201	[illegible]	162	160	152	150	131	130	104	90	70	51	50	44	40	30	24	22	10	9	8	WHITE	MAGENTA	BLUE	CYAN	GREEN	YELLOW	RED
0.20	0.01	0.01	0.15	0.15	0.15	0.40	0.01	0.40	0.05	0.01	0.01	0.40	0.10	0.01	0.01	0.05	0.10	0.01	0.15	0.01	0.18	0.10	0.05	0.20	0.10	0.70	0.01	0.15	0.20	0.13	0.10	0.70	0.50	0.30	0.18

ANTT

CONCESSIONÁRIA BR040

VIAPONTE – Engenharia, Ltda.

Projecto:

BR-040 DF / GO / MG

TRECHO BRASÍLIA / DF - JUÍZ DE FORA / MG

Projetou: Paulo Gomes/João Campos
Colaborou: Luís Lima/Carlos Martins
Desenhou: Natacha Rodrigues
Resp. Téc: Luis Seraphim CREA–SO:0601479273

Alt.	Descrição	Elaborou	Data

Escalas:

Designação: PROJETO - CONTRATO CLÁUSULA 6.10
TRAÇADO
PROJETO GEOMÉTRICO
km 196+000 ao km 197+400

Número: L9BR040MG-PB-PP-141

Rev. 0 | Núm. Folha: | Data: 07 2014