



Em cópias deste desenho com formato diferente do A1 atender a escala gráfica

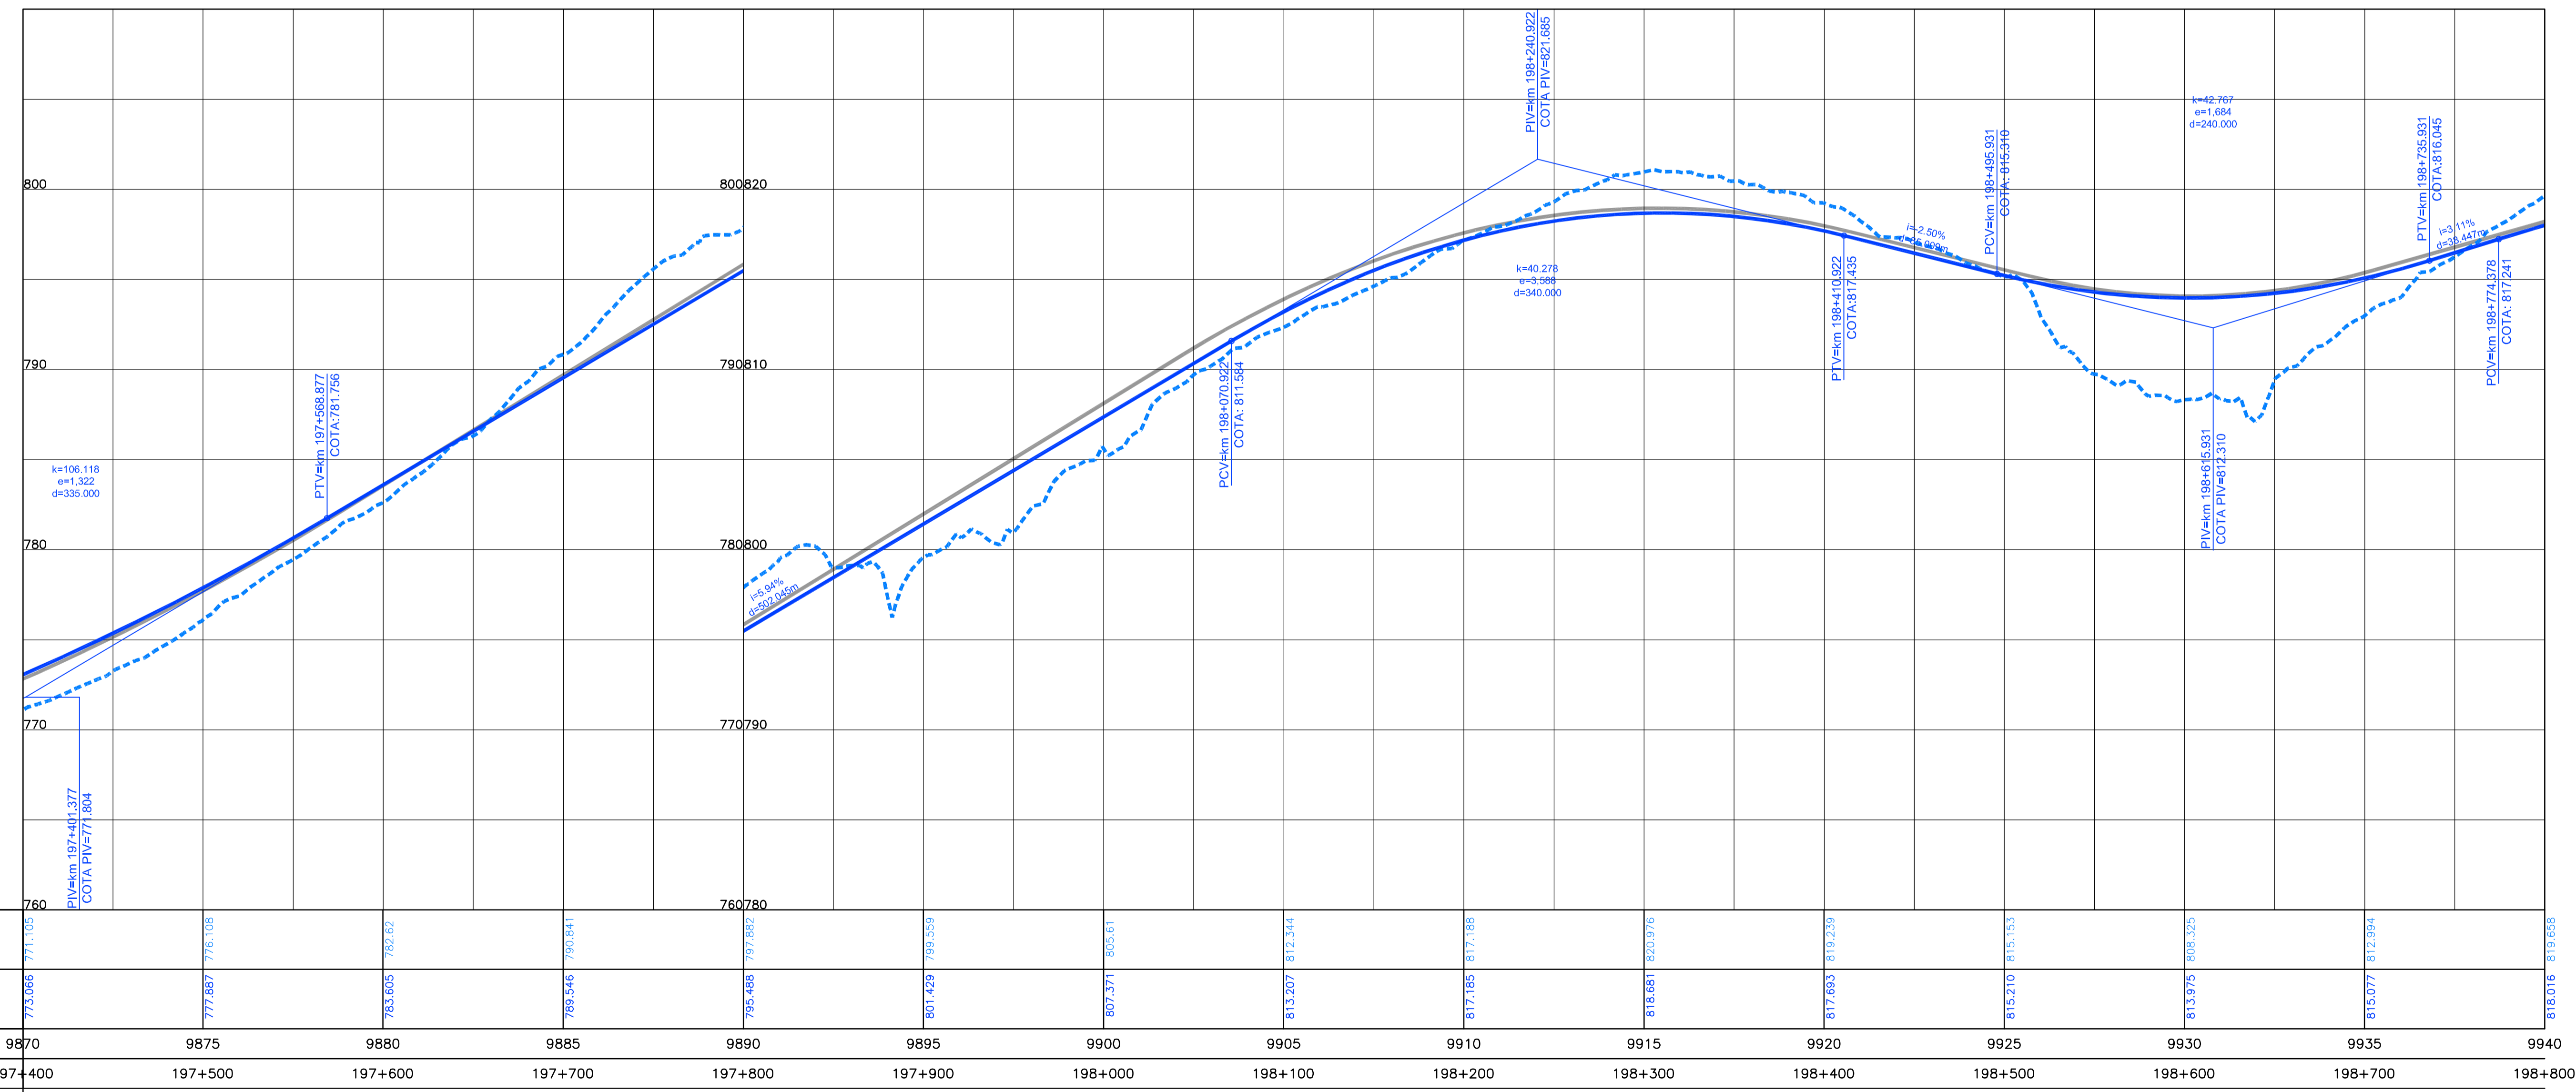

	197+400	197+500	197+600	197+700	197+800	197+900	198+000	198+100	198+200	198+300	198+400	198+500	198+600	198+700	198+800
COTAS TERRENO PISTA NOVA ESQUERDA/DIREITA	771.105	776.108	782.62	790.841	797.882	805.61	812.344	817.188	820.976	819.239	815.153	808.325	812.994	819.659	
COTAS PROJETO PISTA NOVA ESQUERDA/DIREITA	773.066	777.887	783.605	789.546	795.488	801.429	807.371	813.207	818.681	817.693	815.210	813.975	815.077	818.016	819.659
ESTAQUEAMENTO	9870	9875	9880	9885	9890	9895	9900	9905	9910	9915	9920	9925	9930	9935	9940
QUILOMETRAGEM	197+400	197+500	197+600	197+700	197+800	197+900	198+000	198+100	198+200	198+300	198+400	198+500	198+600	198+700	198+800

Scale bar and color-coded legend for the profile view, showing elevation ranges and corresponding colors.

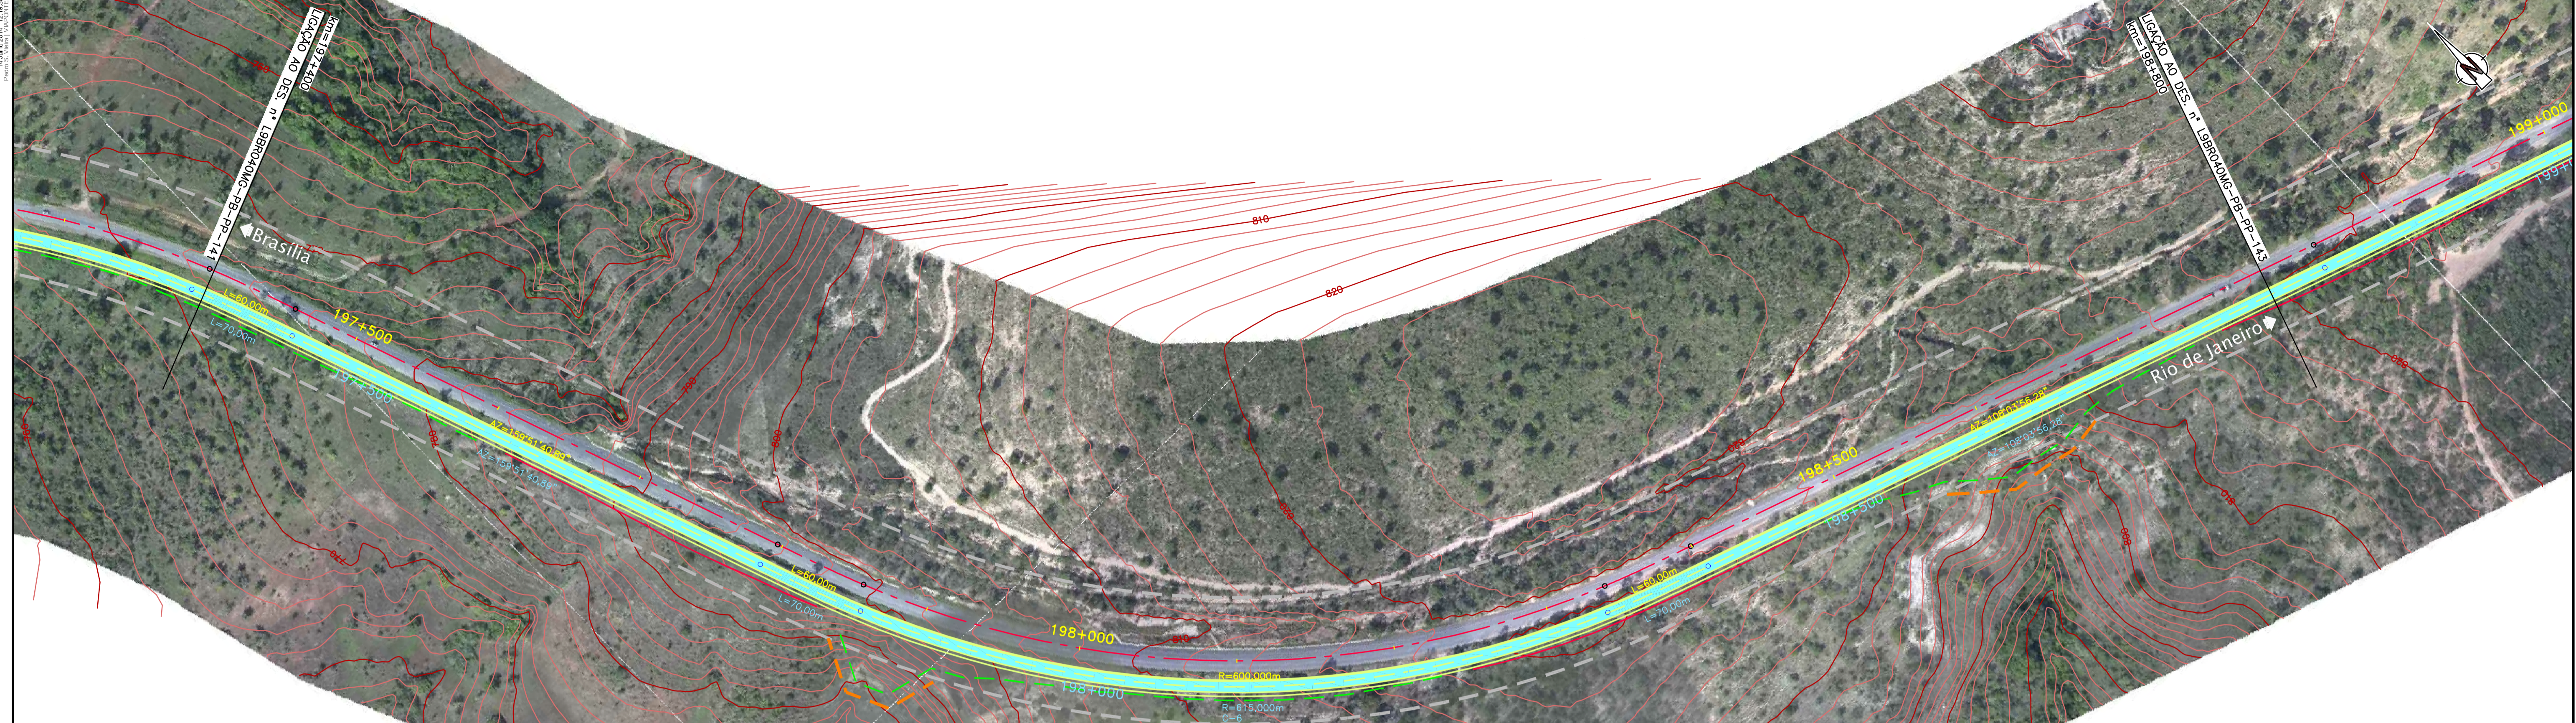

CONCESSIONÁRIA
BR040



Projeto: **BR-040 DF / GO / MG**
TRECHO BRASÍLIA / DF - JUIZ DE FORA / MG

Projeto: Paulo Gomes/João Campos
Colaborou: Luis Lima/Carlos Martins
Desenhou: Natácha Rodrigues
Resp. Têc: Luis Seraphim
CREA-50.0601479273

At.	Descrição	Elaborou	Data

Escalas:

Designação: PROJETO - CONTRATO CLÁUSULA 6.10
TRAÇADO
PROJETO GEOMÉTRICO
km 197+400 ao km 198+800

Número: **L9BR040MG-PB-PP-142**
Rev. **0** N.ºm. Folha: **07** Data: **2014**