



Em cópias deste desenho com formato diferente do A1 atender a escala gráfica

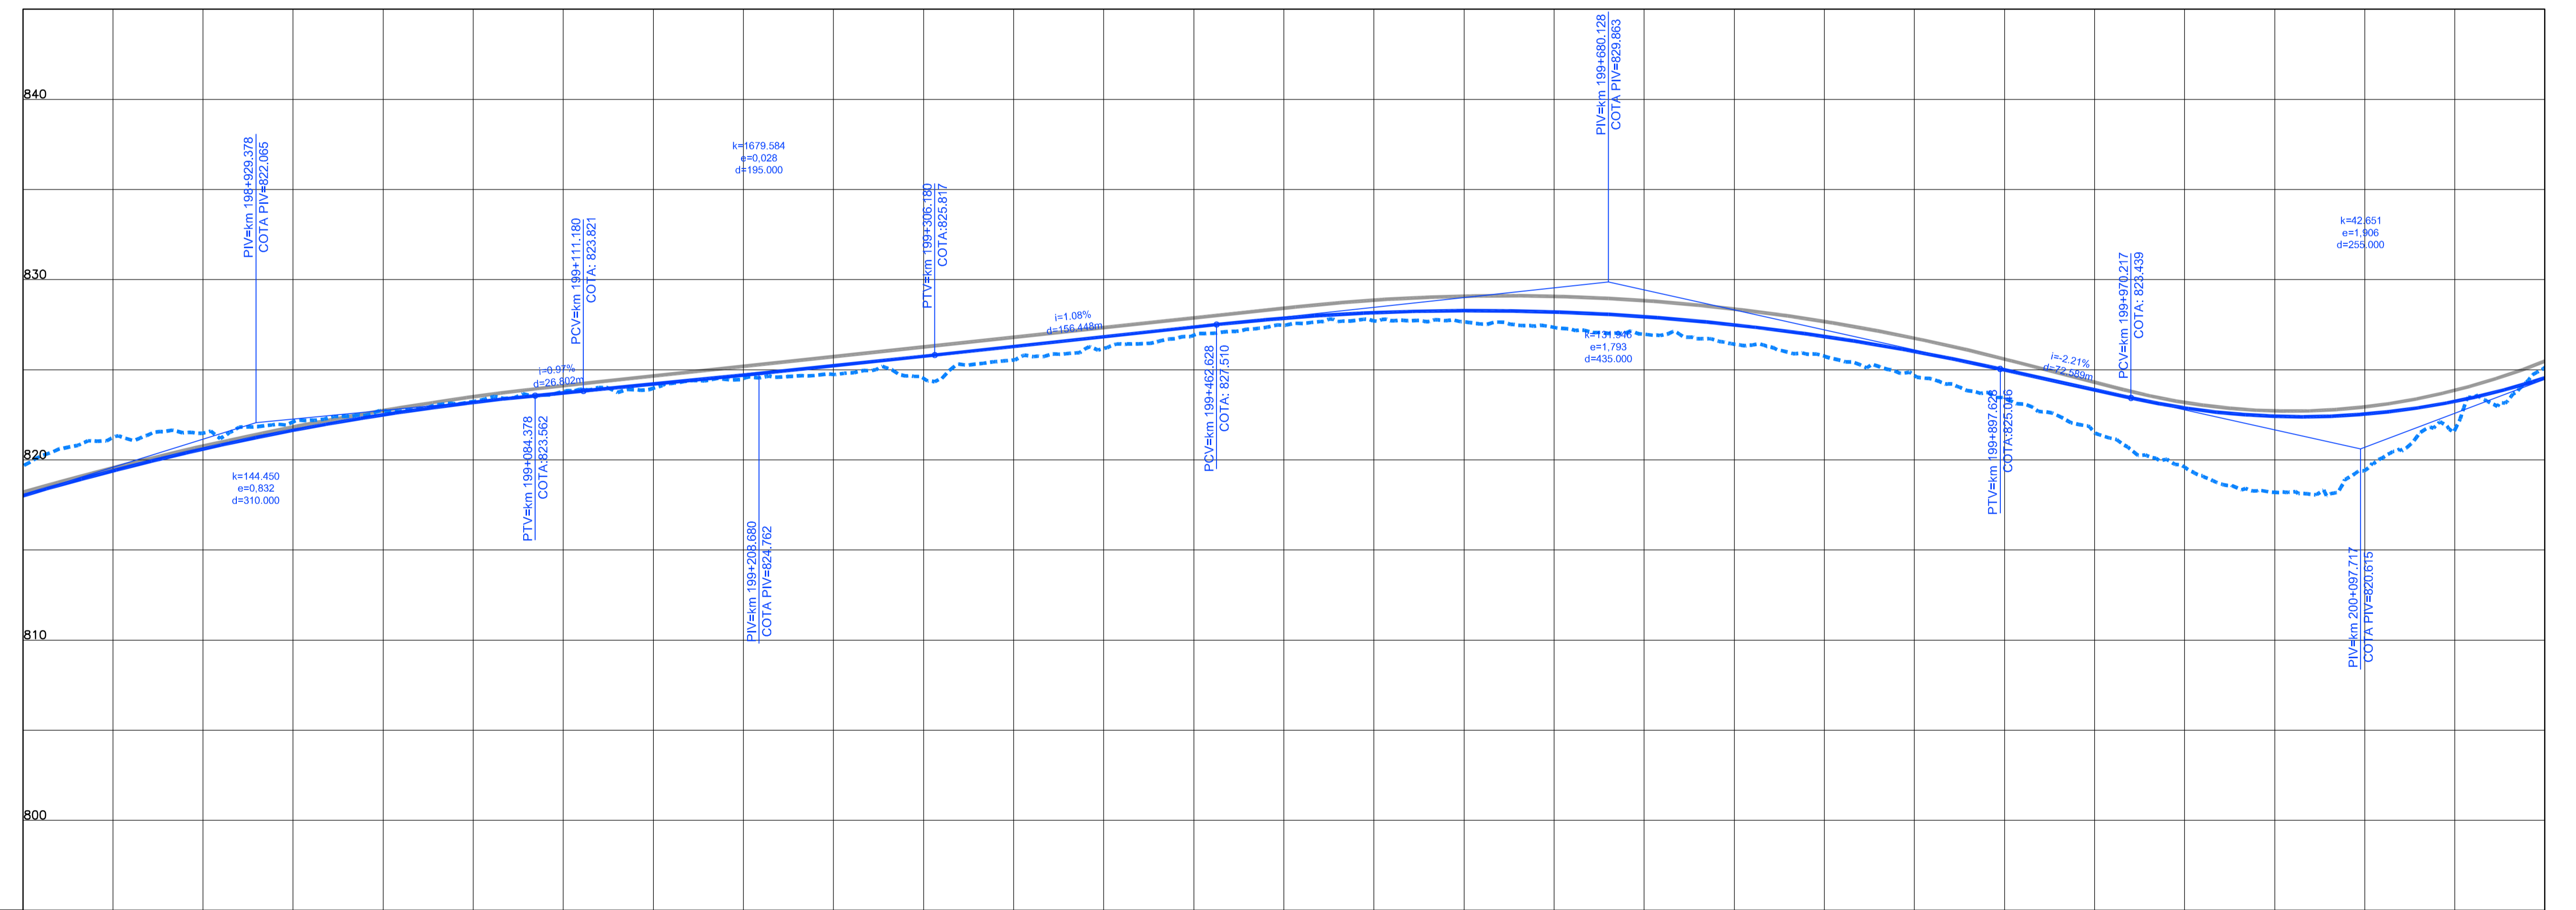

COTAS TERRENO PISTA NOVA ESQUERDA/DIREITA	819,658	821,485	822,733	823,792	824,519	825,151	826,195	827,474	828,281	829,943	826,974	825,75	824,994	823,419	822,883	819,603	824,539	825,129
COTAS PROJETO PISTA NOVA ESQUERDA/DIREITA	816,016	820,604	822,500	823,713	824,702	825,251	826,832	827,862	828,943	829,943	826,974	825,75	824,994	823,419	822,883	819,603	824,539	825,129
ESTAQUEAMENTO	9940	9945	9950	9955	9960	9965	9970	9975	9980	9985	9990	9995	10000	10005	10010			
QUILOMETRAGEM	198+800	198+900	199+000	199+100	199+200	199+300	199+400	199+500	199+600	199+700	199+800	199+900	200+000	200+100	200+200			

Legend for the profile view graph showing various symbols and colors used for different elements like curves, grades, and points.

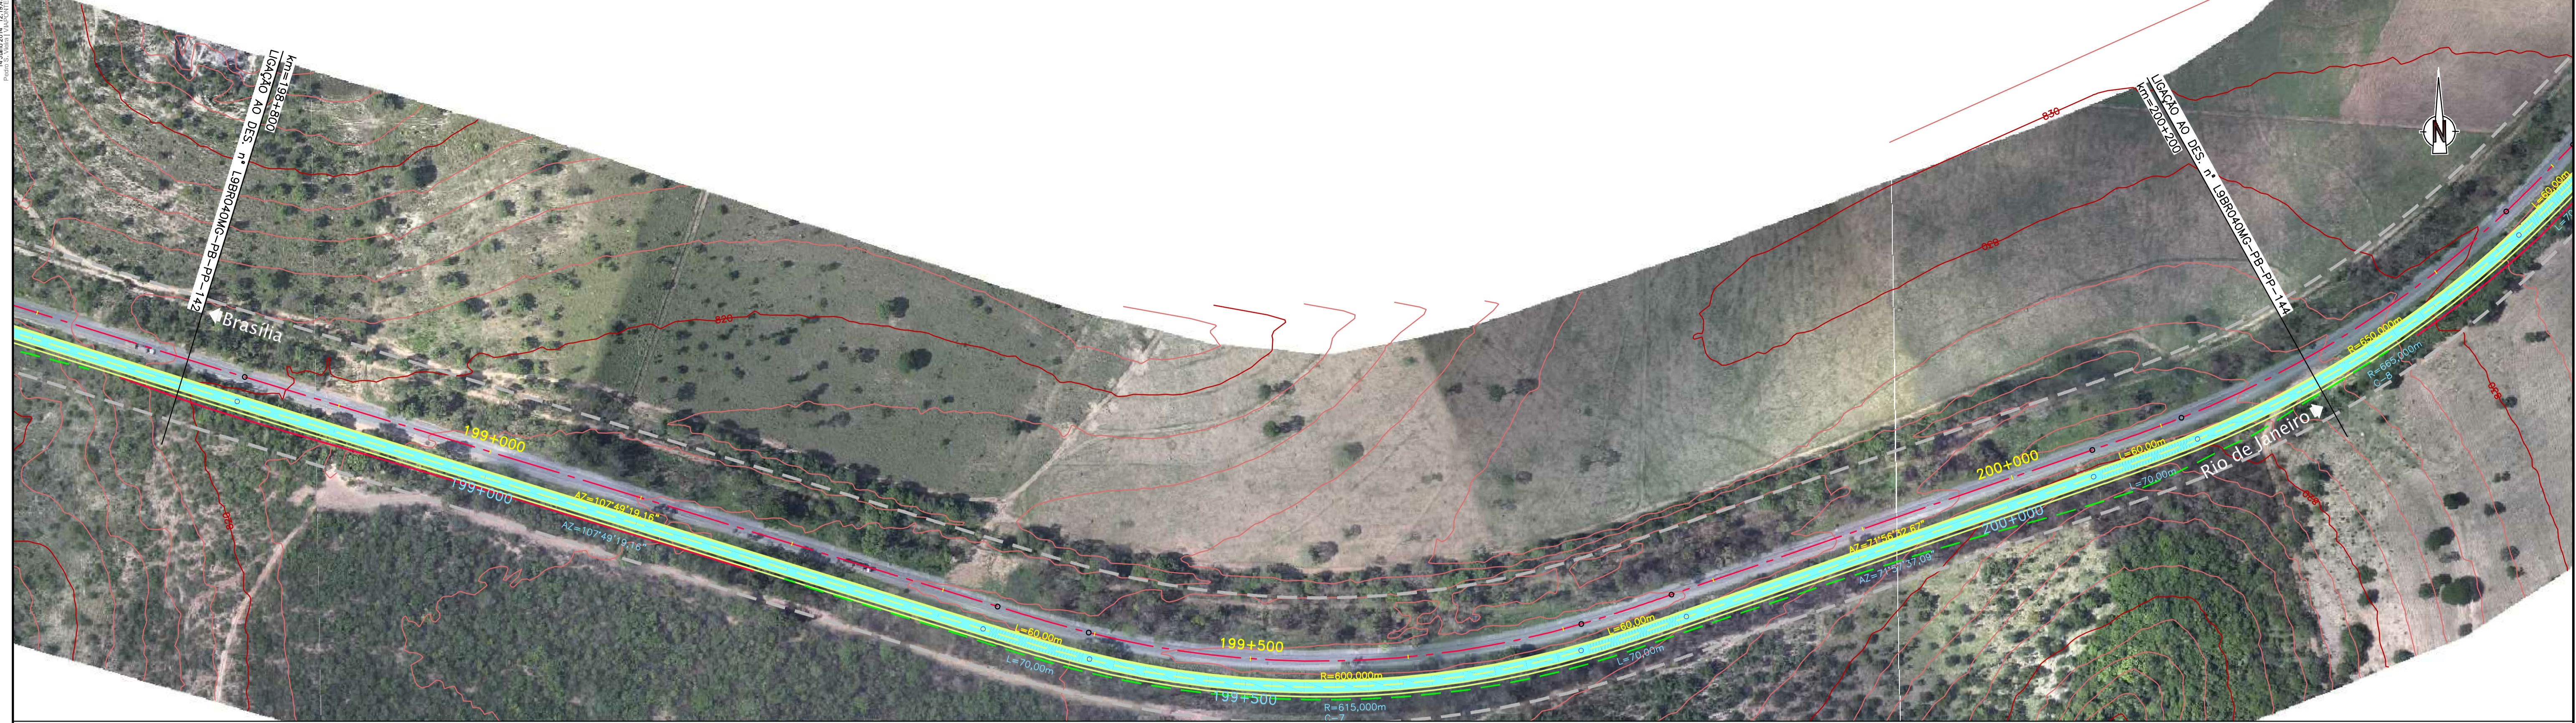

CONCESSIONÁRIA
BR040



Projeto: **BR-040 DF / GO / MG**
TRECHO BRASÍLIA / DF - JUIZ DE FORA / MG

Projeto: Paulo Gomes/João Campos
Colaborou: Luis Lima/Carlos Martins
Desenhou: Natácha Rodrigues
Resp. Têc: Luis Seraphim
CREA-50.0601479273

At.	Descrição	Elaborou	Data

Escalas:
Designação: PROJETO - CONTRATO CLÁUSULA 6.10
TRAÇADO
PROJETO GEOMÉTRICO
km 198+800 ao km 200+200

Número: **L9BR040MG-PB-PP-143**
Rev. **0** Núm. Folha: **07** Data: **2014**