

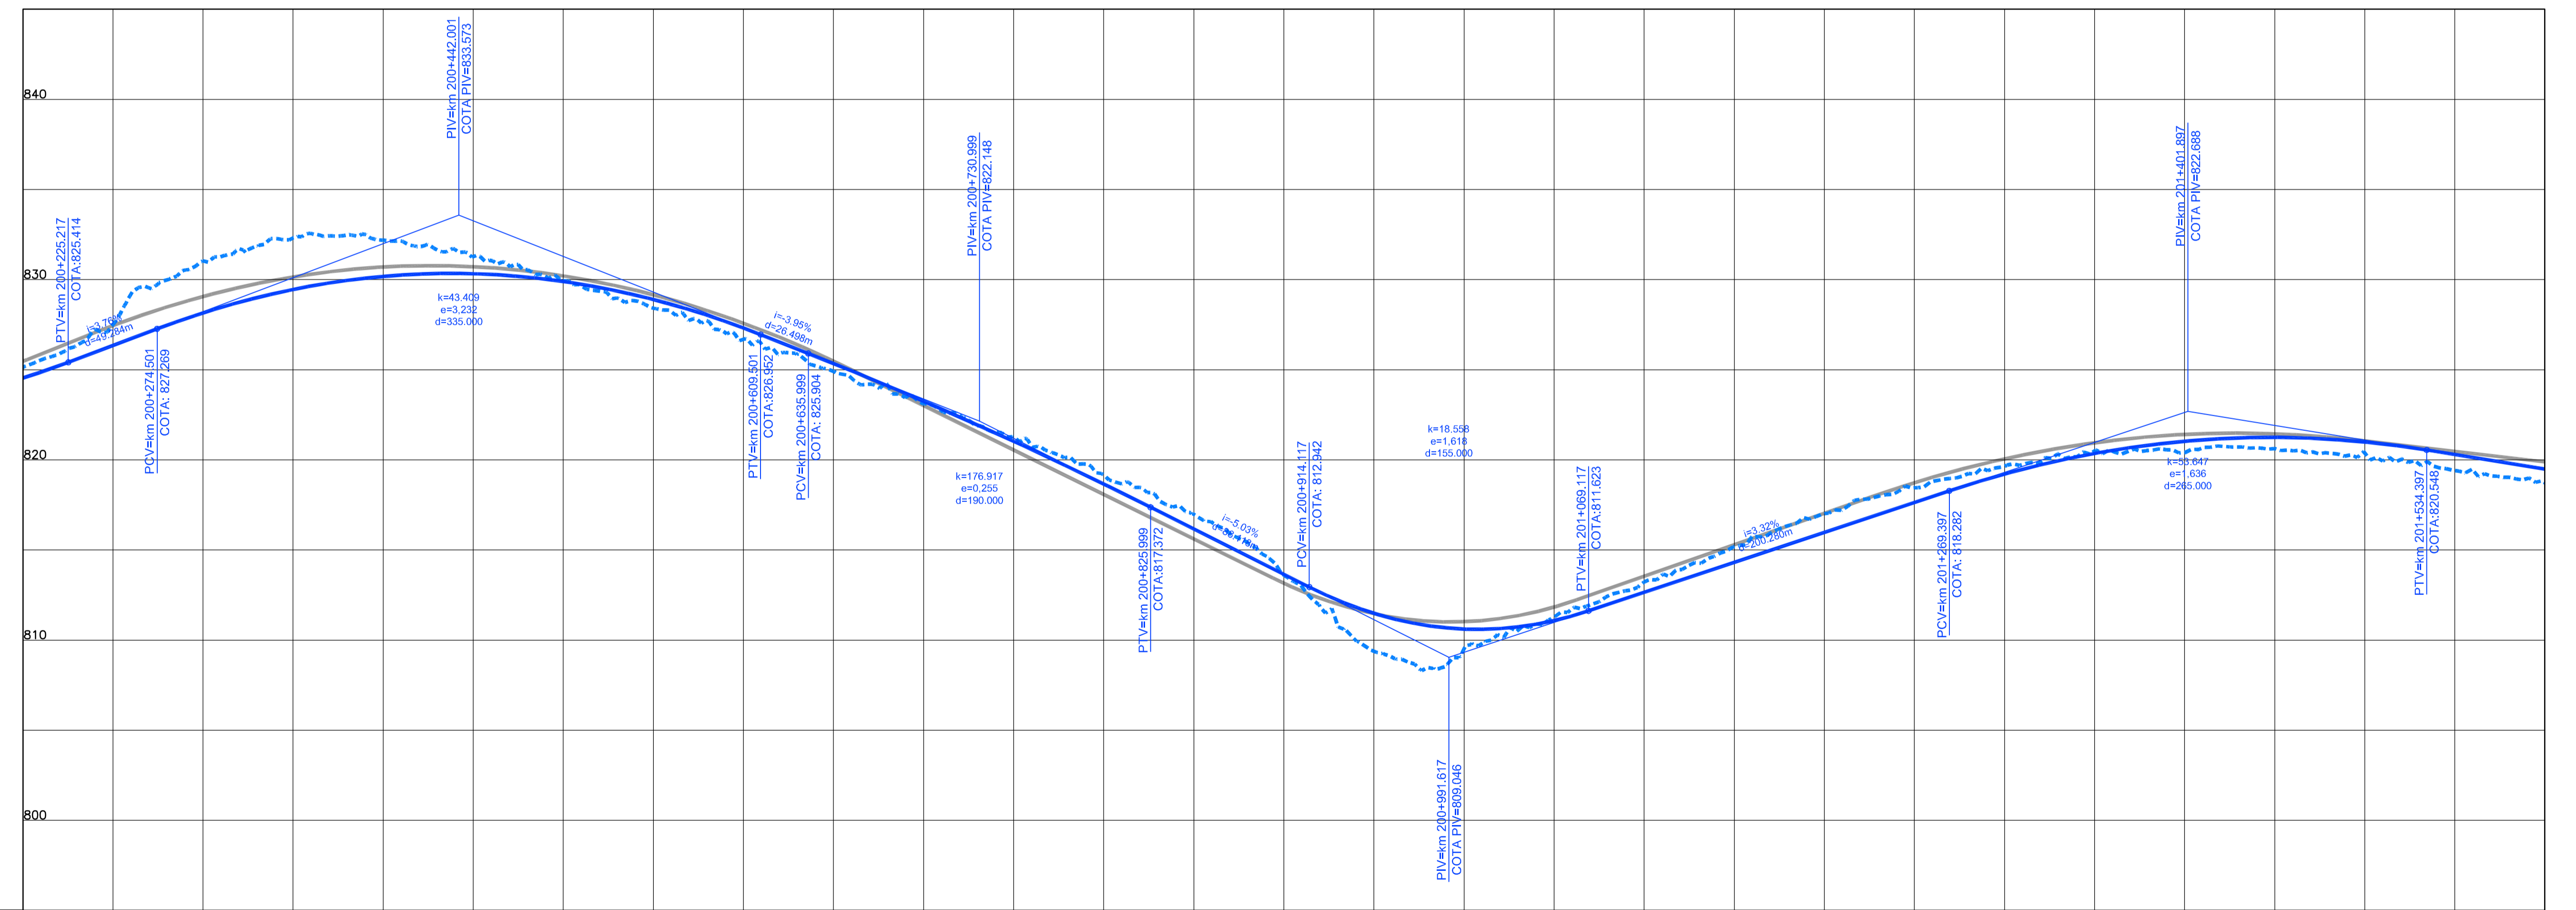


Em cópias deste desenho com formato diferente do A1 atender a escala gráfica

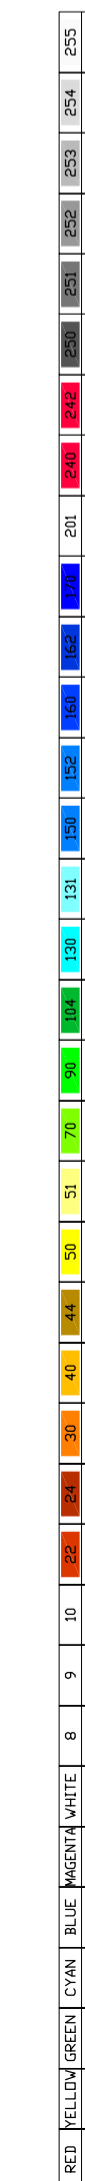

COTAS TERRENO PISTA NOVA ESQUERDA/DIREITA	824,539	825,129	826,154	831,039	832,187	832,941	829,899	829,941	827,317	826,685	823,098	823,255	823,098	818,660	819,168	813,608	810,612	809,519	812,650	813,23	815,975	817,011	819,656	821,035	820,408	820,894	820,381	819,489	818,734
COTAS PROJETO PISTA NOVA ESQUERDA/DIREITA	824,539	825,129	826,154	831,039	832,187	832,941	829,899	829,941	827,317	826,685	823,098	823,255	823,098	818,660	819,168	813,608	810,612	809,519	812,650	813,23	815,975	817,011	819,656	821,035	820,408	820,894	820,381	819,489	818,734
ESTAQUEAMENTO	10010	10015	10020	10025	10030	10035	10040	10045	10050	10055	10060	10065	10070	10075	10080														
QUILOMETRAGEM	200+200	200+300	200+400	200+500	200+600	200+700	200+800	200+900	201+000	201+100	201+200	201+300	201+400	201+500	201+600														

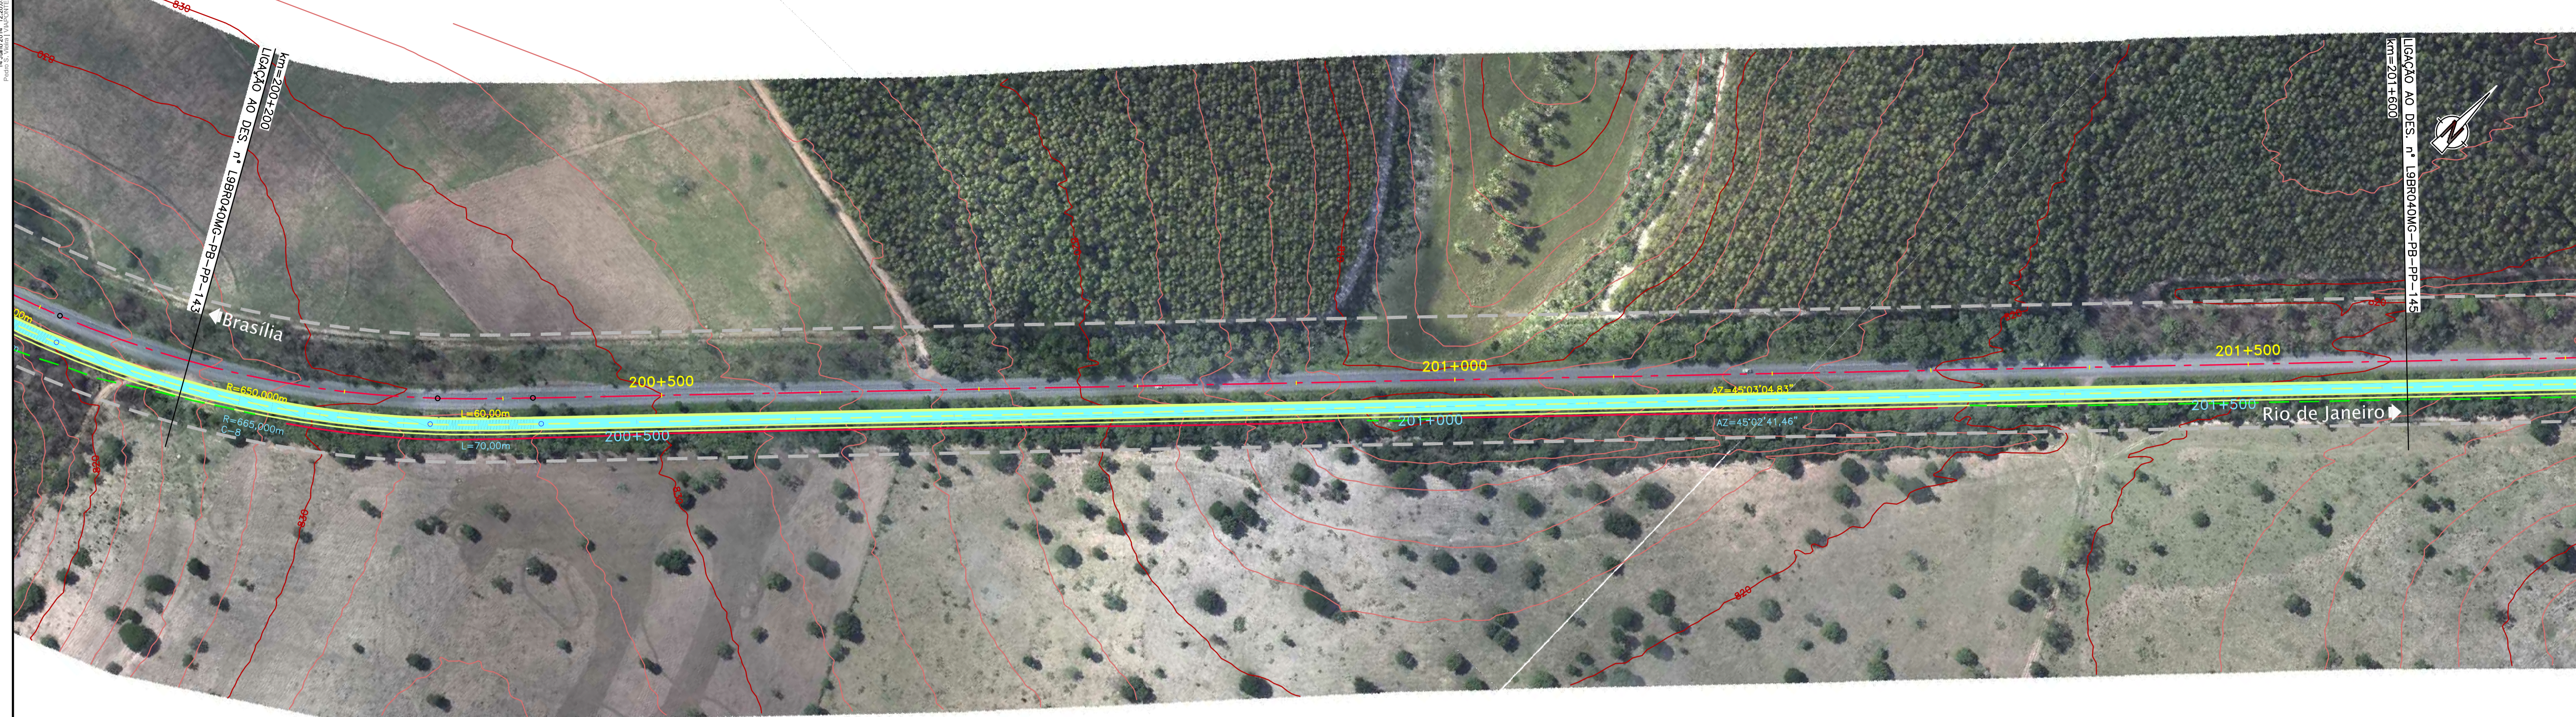

CONCESSIONÁRIA
BR040



Projeto: **BR-040 DF / GO / MG**
TRECHO BRASÍLIA / DF - JUIZ DE FORA / MG

Projeto: Paulo Gomes/João Campos
Colaborou: Luis Lima/Carlos Martins
Desenhou: Natácha Rodrigues
Resp. Técnico: Luis Seraphim
CREA-50.0601479273

Escalas: _____
Designação: PROJETO - CONTRATO CLÁUSULA 6.10
TRAÇADO
PROJETO GEOMÉTRICO
km 200+200 ao km 201+600

Número: **L9BR040MG-PB-PP-144**
Rev. **0** Núm. Folha: **07** Data: **2014**