


Em cópias deste desenho com formato diferente do A1 atender a escala gráfica

W:\dicas\brasil\lote_04\proj_040\l9br040mg-pb-pp-148\planilhas\planilha_01\planilha_01.dwg

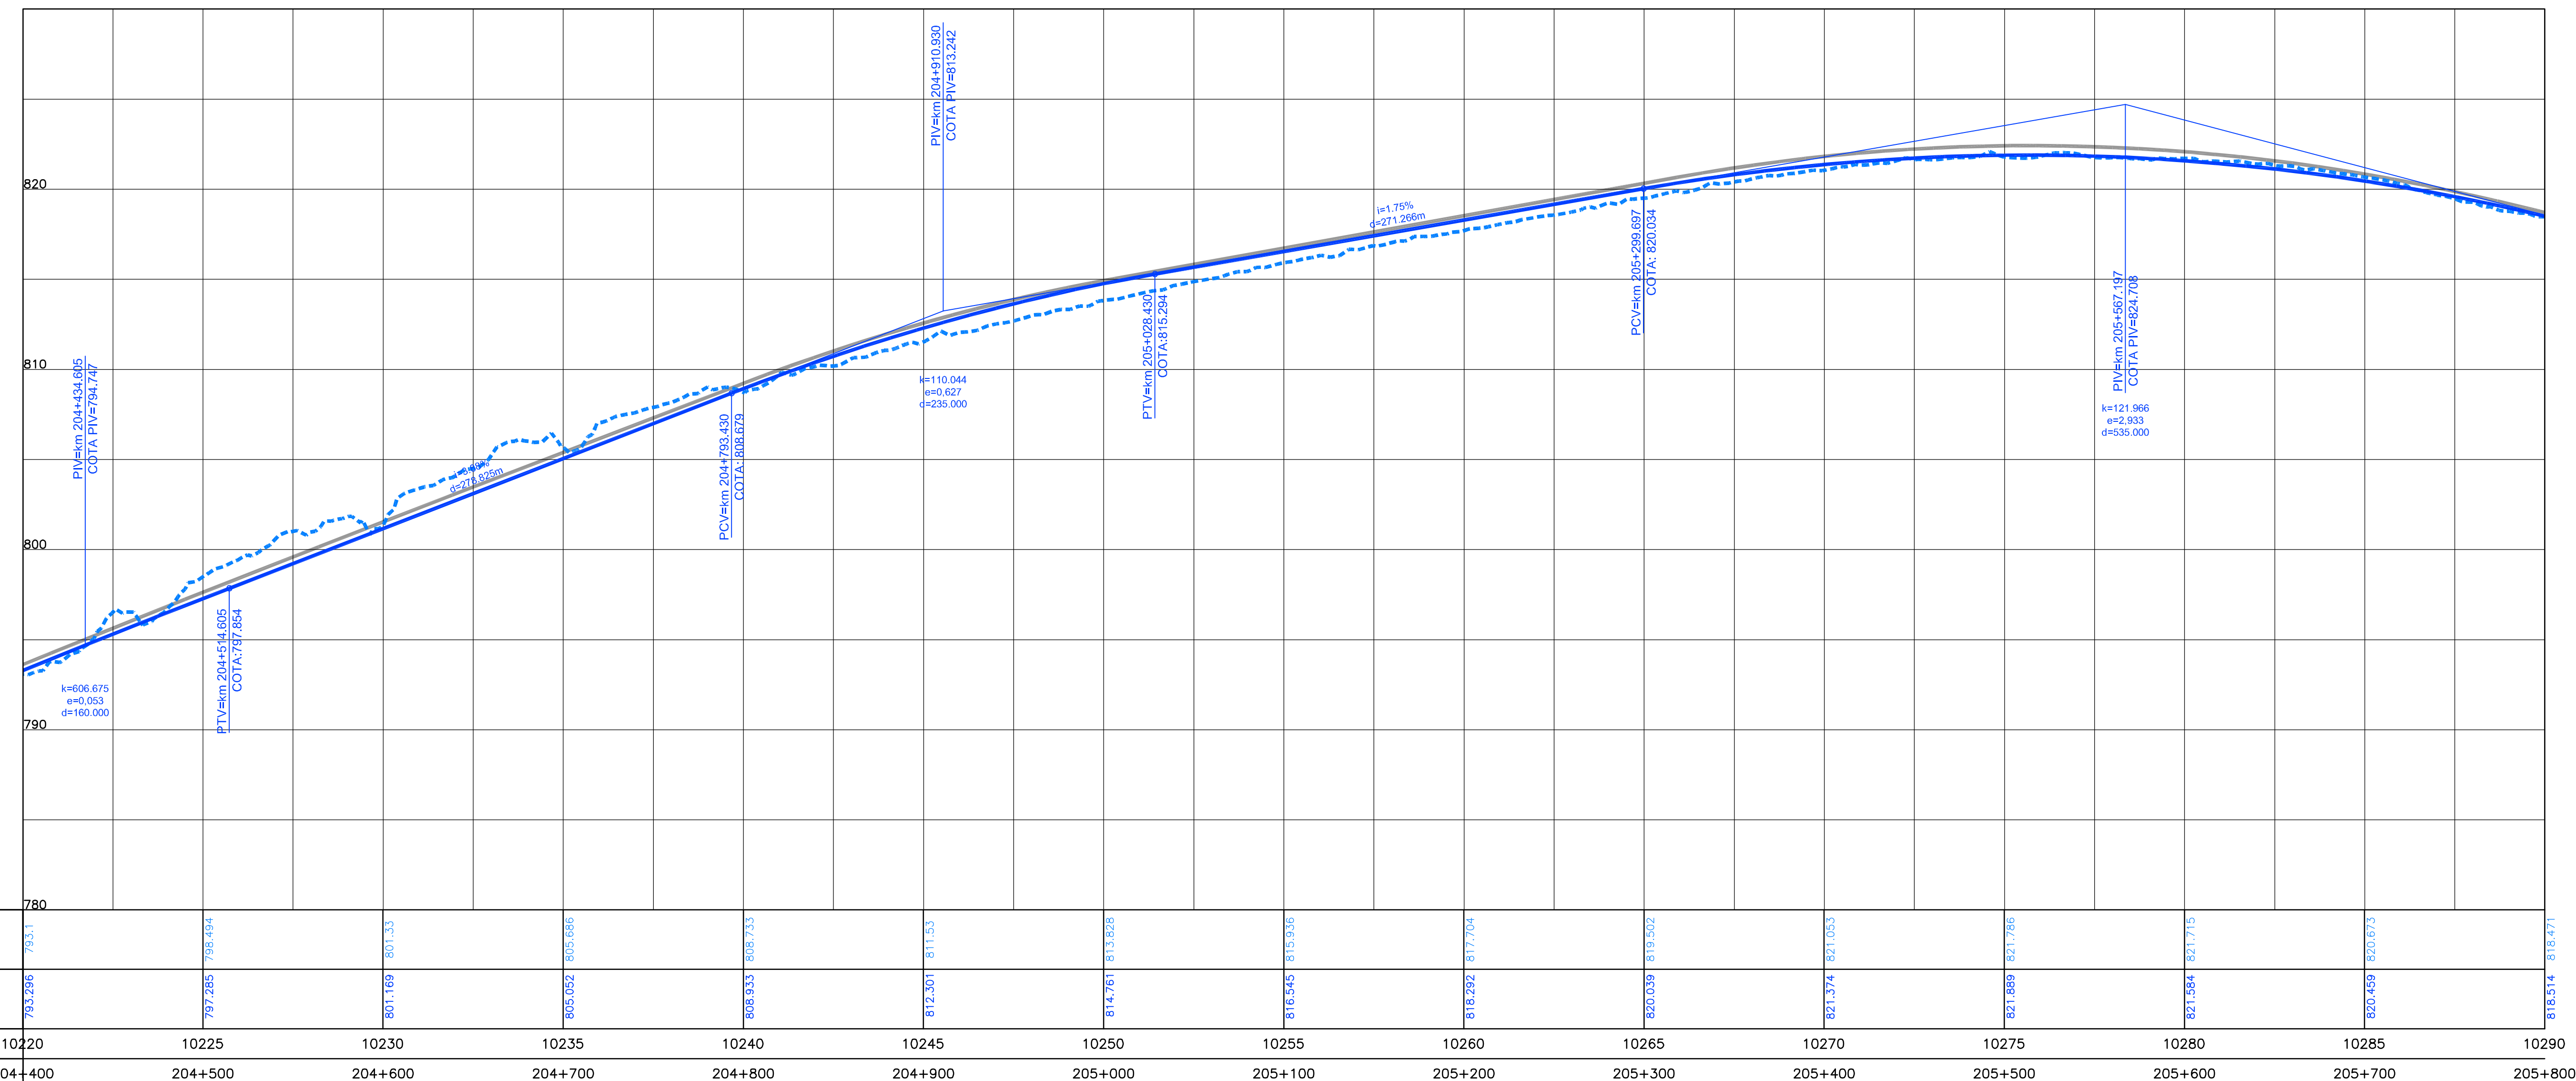

COTAS TERRENO PISTA NOVA ESQUERDA/DIREITA	793,1	798,494	801,33	805,696	808,733	811,53	813,828	815,936	817,704	819,502	821,053	821,786	821,715	820,675	818,471
COTAS PROJETO PISTA NOVA ESQUERDA/DIREITA	793,296	797,285	801,169	805,052	808,933	812,201	814,761	816,545	818,292	820,039	821,374	821,899	821,584	820,459	818,514
ESTAQUEAMENTO	10220	10225	10230	10235	10240	10245	10250	10255	10260	10265	10270	10275	10280	10285	10290
QUILOMETRAGEM	204+400	204+500	204+600	204+700	204+800	204+900	205+000	205+100	205+200	205+300	205+400	205+500	205+600	205+700	205+800

Scale bar and color-coded legend for the drawing.



CONCESSIONÁRIA
BR040



Projeto: **BR-040 DF / GO / MG**
TRECHO BRÁSÍLIA / DF - JUÍZ DE FORA / MG

Projeto: Paulo Gomes/João Campos
Colaborou: Luis Lima/Carlos Martins
Desenhou: Natácha Rodrigues
Resp. Têc: Luis Serghim
CREA-50.0601479273

Escalas:	Designação:	Número:
	PROJETO - CONTRATO CLÁUSULA 6.10	L9BR040MG-PB-PP-147
	TRAÇADO	
	PROJETO GEOMÉTRICO	
	km 204+400 ao km 205+800	

Rev. 0	Núm. Folha:	Data: 07/2014
--------	-------------	---------------