

Em cópias deste desenho com formato diferente do A1 atender a escala gráfica

W:\cargas_brasilia\lote_148\projeto\lote_148\traco\traco_01.dwg, 12/21/17




km=207+0200
 LOCALIZAÇÃO AO DES. N.º L9BR040MG-PB-PP-148

km=208+600
 LOCALIZAÇÃO AO DES. N.º L9BR040MG-PB-PP-150

Brasília

Rio de Janeiro

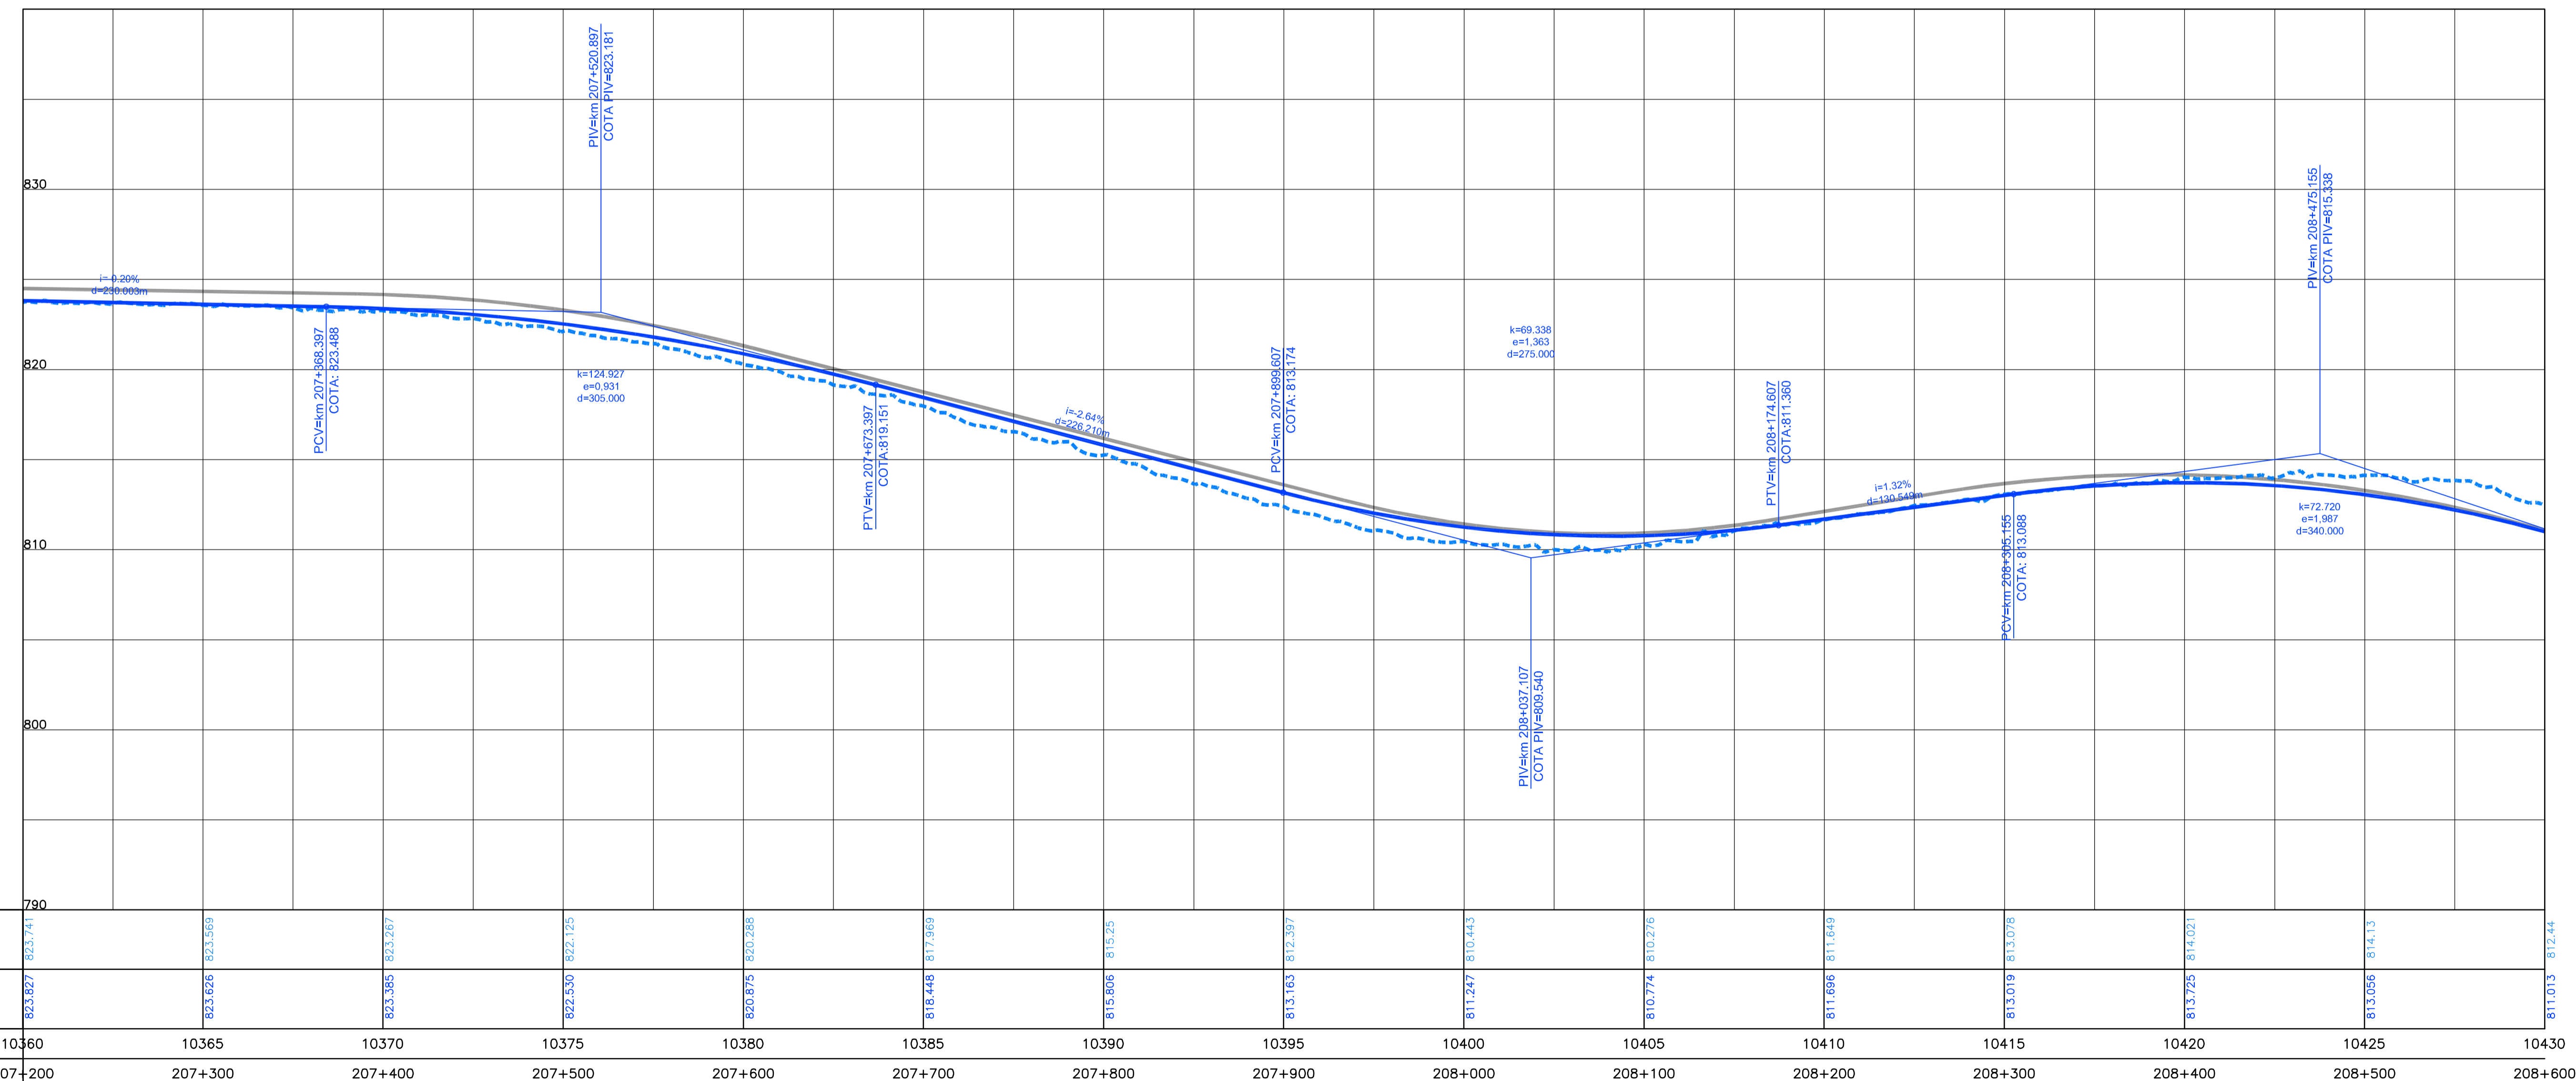

QUILOMETRAGEM	207+200	207+300	207+400	207+500	207+600	207+700	207+800	207+900	208+000	208+100	208+200	208+300	208+400	208+500	208+600							




CONCESSIONÁRIA
BR040



Projeto: **BR-040 DF / GO / MG**
 TRECHO BRASÍLIA / DF - JUIZ DE FORA / MG

Projeto: Paulo Gomes/João Campos
 Colaborou: Luis Lima/Carlos Martins
 Desenhou: Natácha Rodrigues
 Resp. Têc: Luis Seraphim
 CREA-50.0601479273

At.	Descrição	Elaborou	Data

Escalas:
 Designação: PROJETO - CONTRATO CLÁUSULA 6.10
TRAÇADO
 PROJETO GEOMÉTRICO
 km 207+200 ao km 208+600

Número: **L9BR040MG-PB-PP-149**
 Rev. **0** N.ºm. Folha: **07** Data: **2014**