



Em cópias deste desenho com formato diferente do A1 atender a escala gráfica

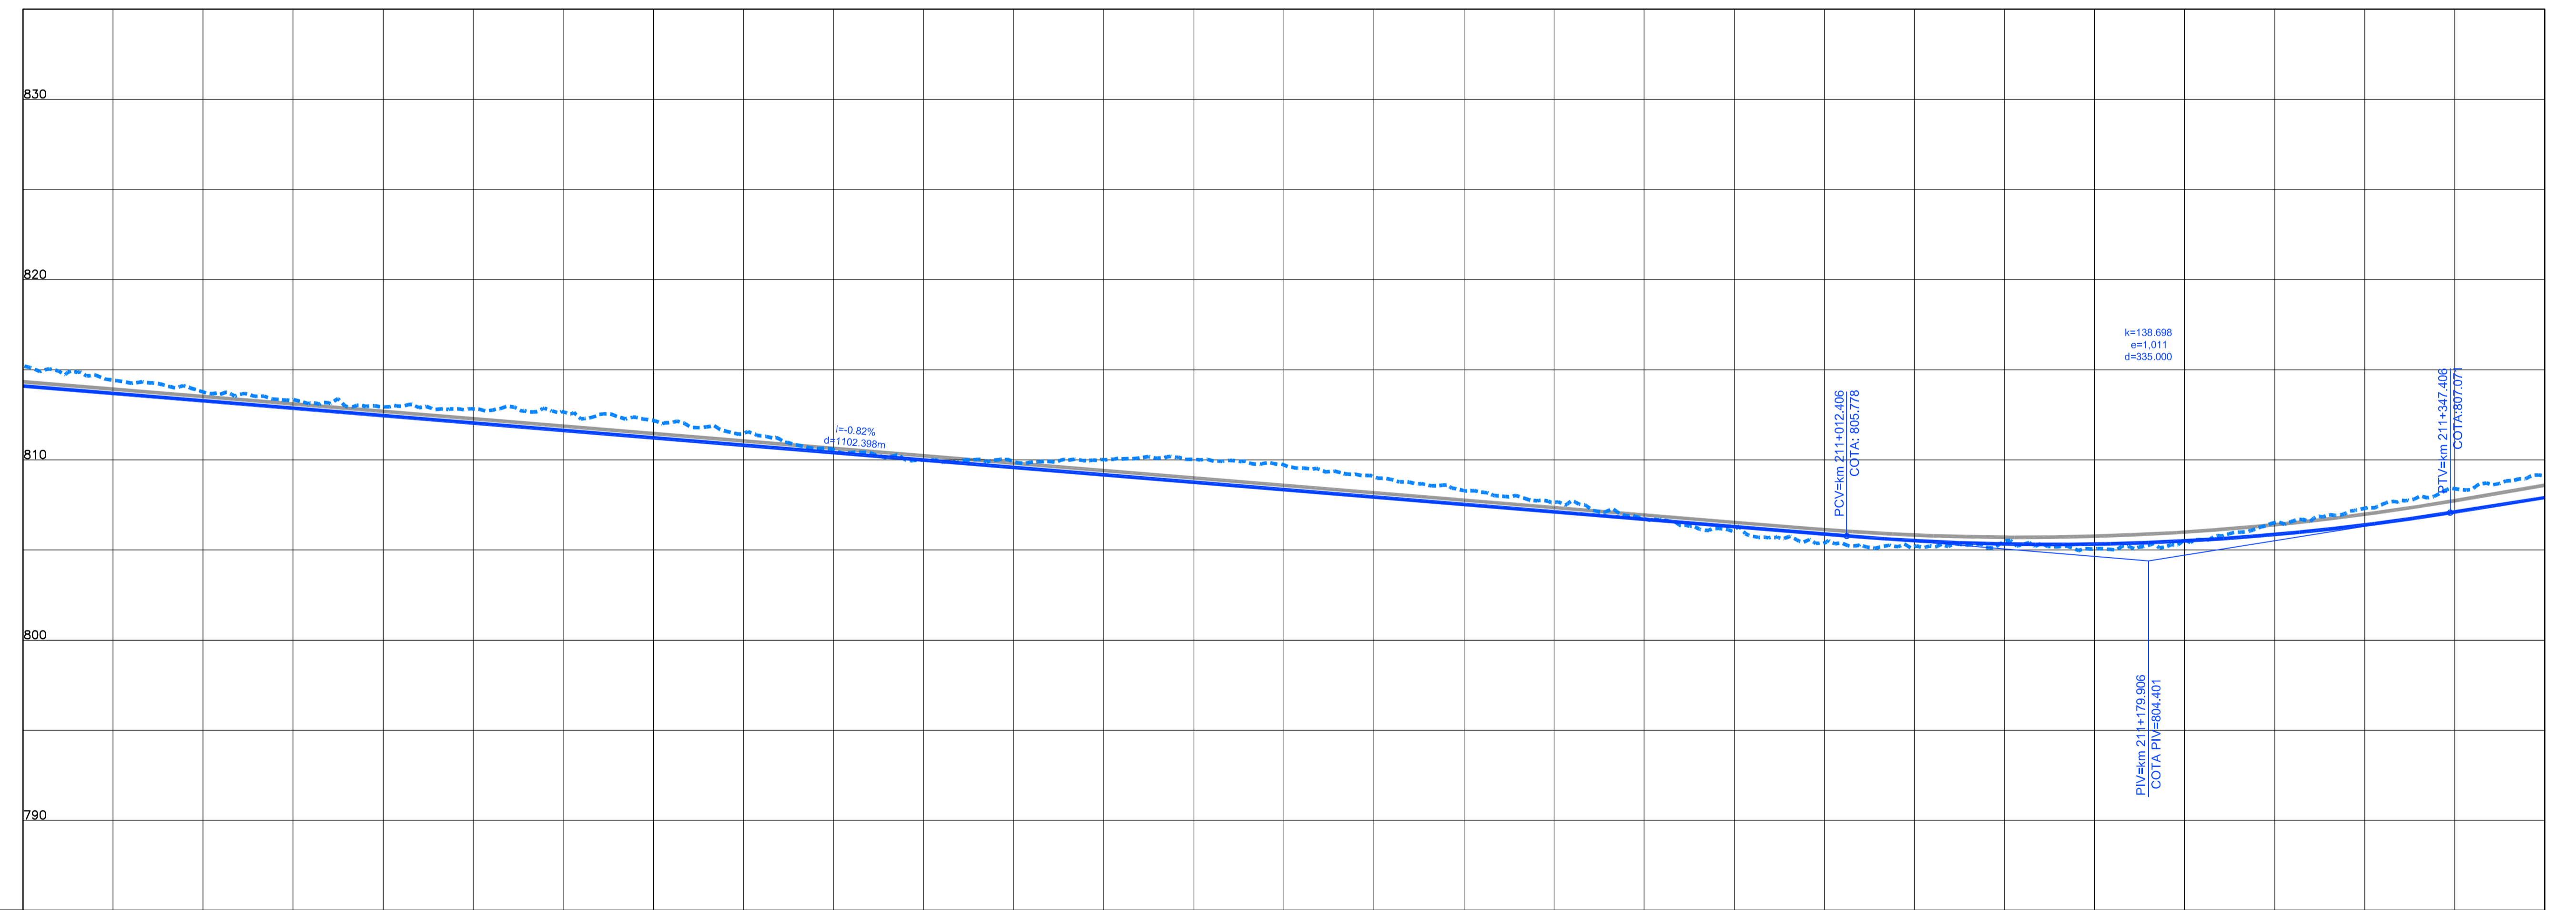

COTAS TERRENO PISTA NOVA ESQUERDA/DIREITA	815,221	813,773	812,927	812,658	811,467	809,988	810,005	809,716	808,289	806,737	805,397	805,489	805,563	807,316	809,114
COTAS PROJETO PISTA NOVA ESQUERDA/DIREITA	814,096	813,274	812,452	811,631	810,809	809,988	809,166	808,344	807,523	806,701	805,879	805,334	805,505	806,396	807,969
ESTAQUEAMENTO	10500	10505	10510	10515	10520	10525	10530	10535	10540	10545	10550	10555	10560	10565	10570
QUILOMETRAGEM	210+000	210+100	210+200	210+300	210+400	210+500	210+600	210+700	210+800	210+900	211+000	211+100	211+200	211+300	211+400

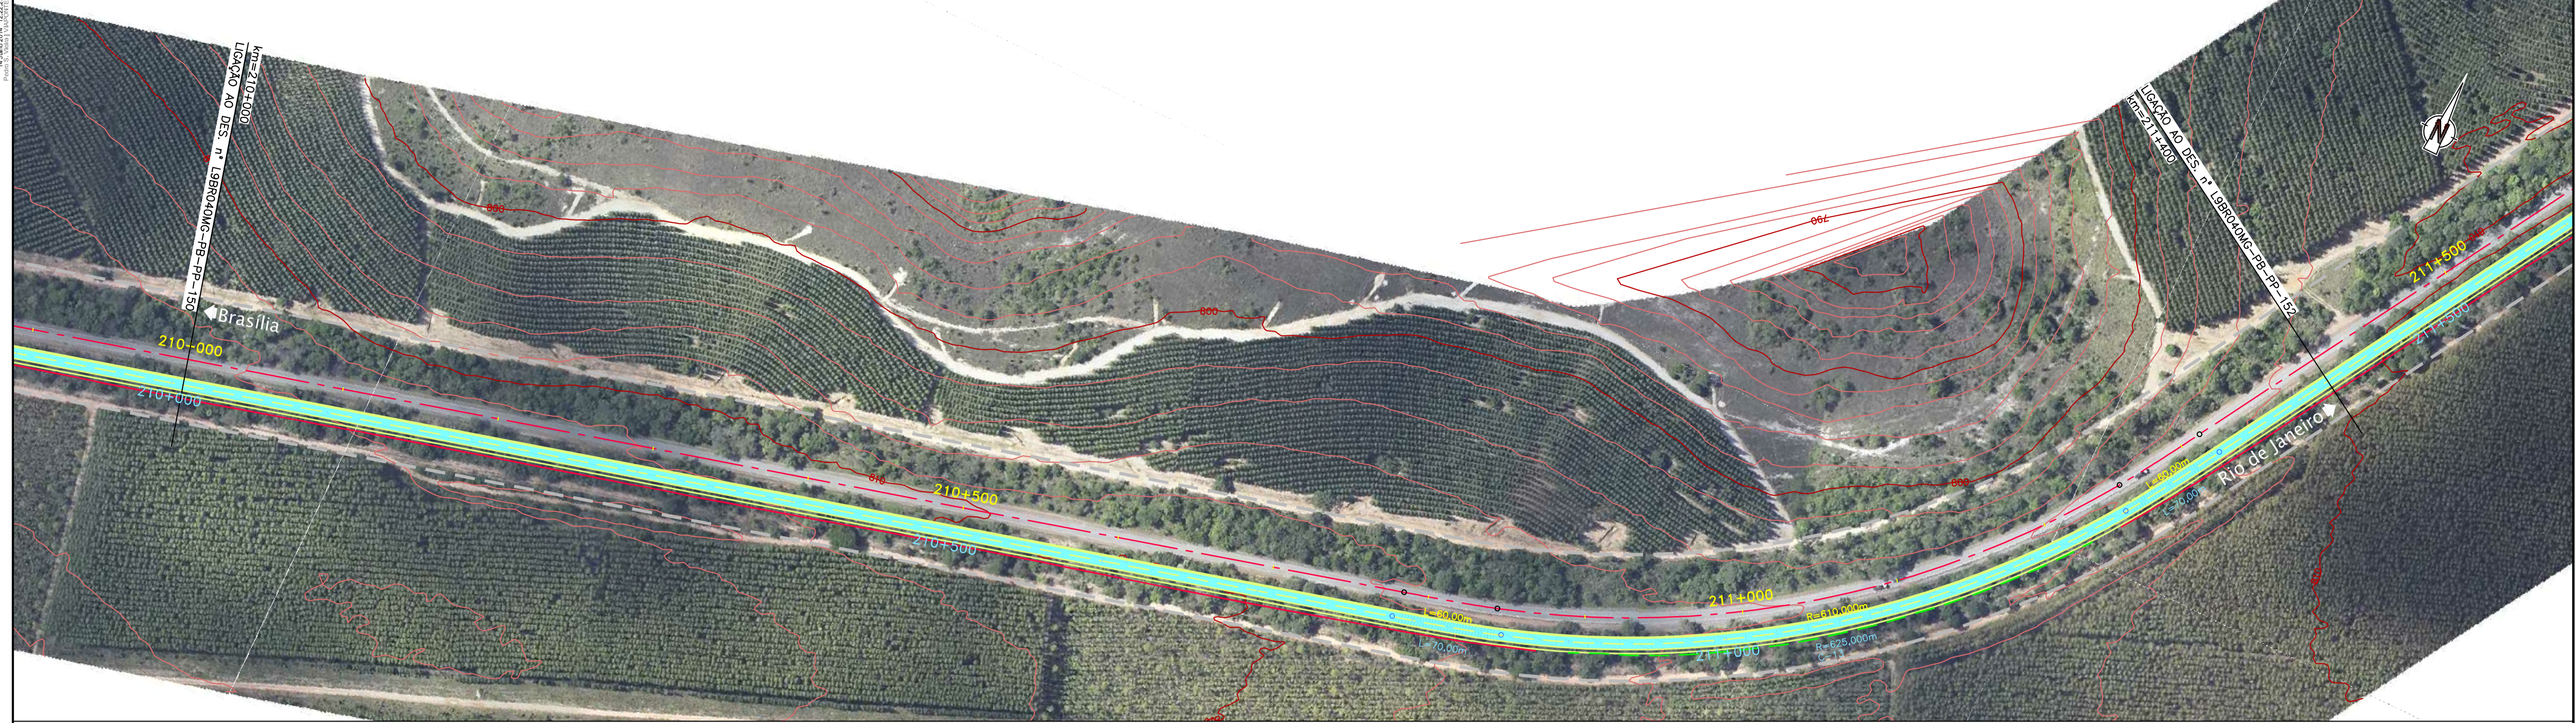

CONCESSIONÁRIA  
BR040



Projeto: **BR-040 DF / GO / MG**  
TRECHO BRASÍLIA / DF - JUIZ DE FORA / MG

Projeto: Paulo Gomes/João Campos  
Colaborou: Luis Lima/Carlos Martins  
Desenhou: Natácha Rodrigues  
Resp. Téc: Luis Seraphim  
CREA-50.0601479273

At.	Descrição	Elaborou	Data

Escalas:      Designação: PROJETO - CONTRATO CLÁUSULA 6.10  
**TRAÇADO**  
PROJETO GEOMÉTRICO  
km 210+000 ao km 211+400

Número: **L9BR040MG-PB-PP-151**  
Rev. **0**      N.ºm. Folha:      Data: **07 / 2014**