



Em cópias deste desenho com formato diferente do A1 atender a escala gráfica

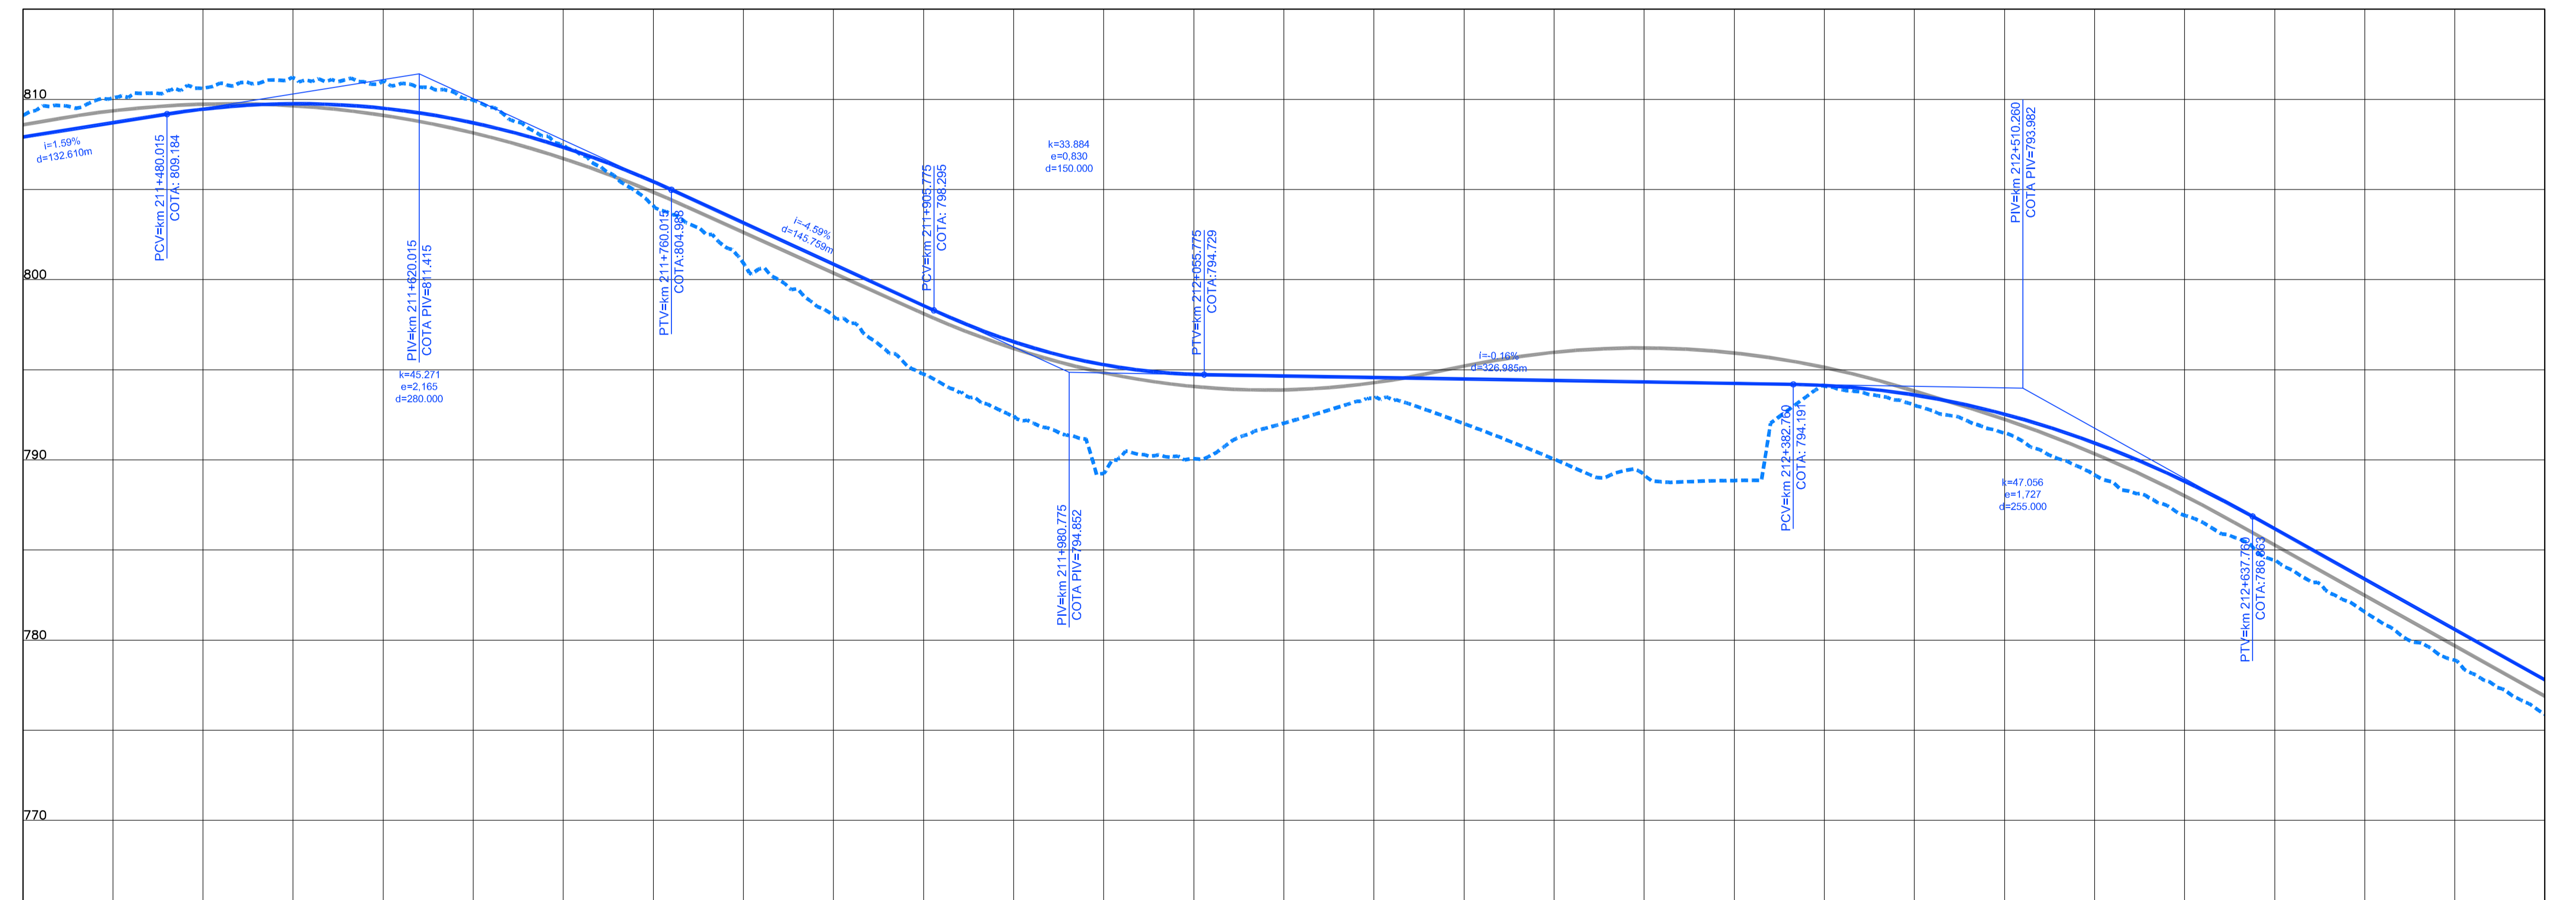

COTAS TERRENO PISTA NOVA ESQUERDA/DIREITA	809.114	810.621	811.005	807.458	800.906	794.755	795.25	794.037	794.014	794.174	794.039	791.487	786.917	781.546	775.876
COTAS PROJETO PISTA NOVA ESQUERDA/DIREITA	807.909	809.459	809.506	807.345	803.152	798.361	795.280	794.656	794.492	794.327	794.132	792.538	788.820	783.388	777.804
ESTAQUEAMENTO	10570	10575	10580	10585	10590	10595	10600	10605	10610	10615	10620	10625	10630	10635	10640
QUILOMETRAGEM	211+400	211+500	211+600	211+700	211+800	211+900	212+000	212+100	212+200	212+300	212+400	212+500	212+600	212+700	212+800

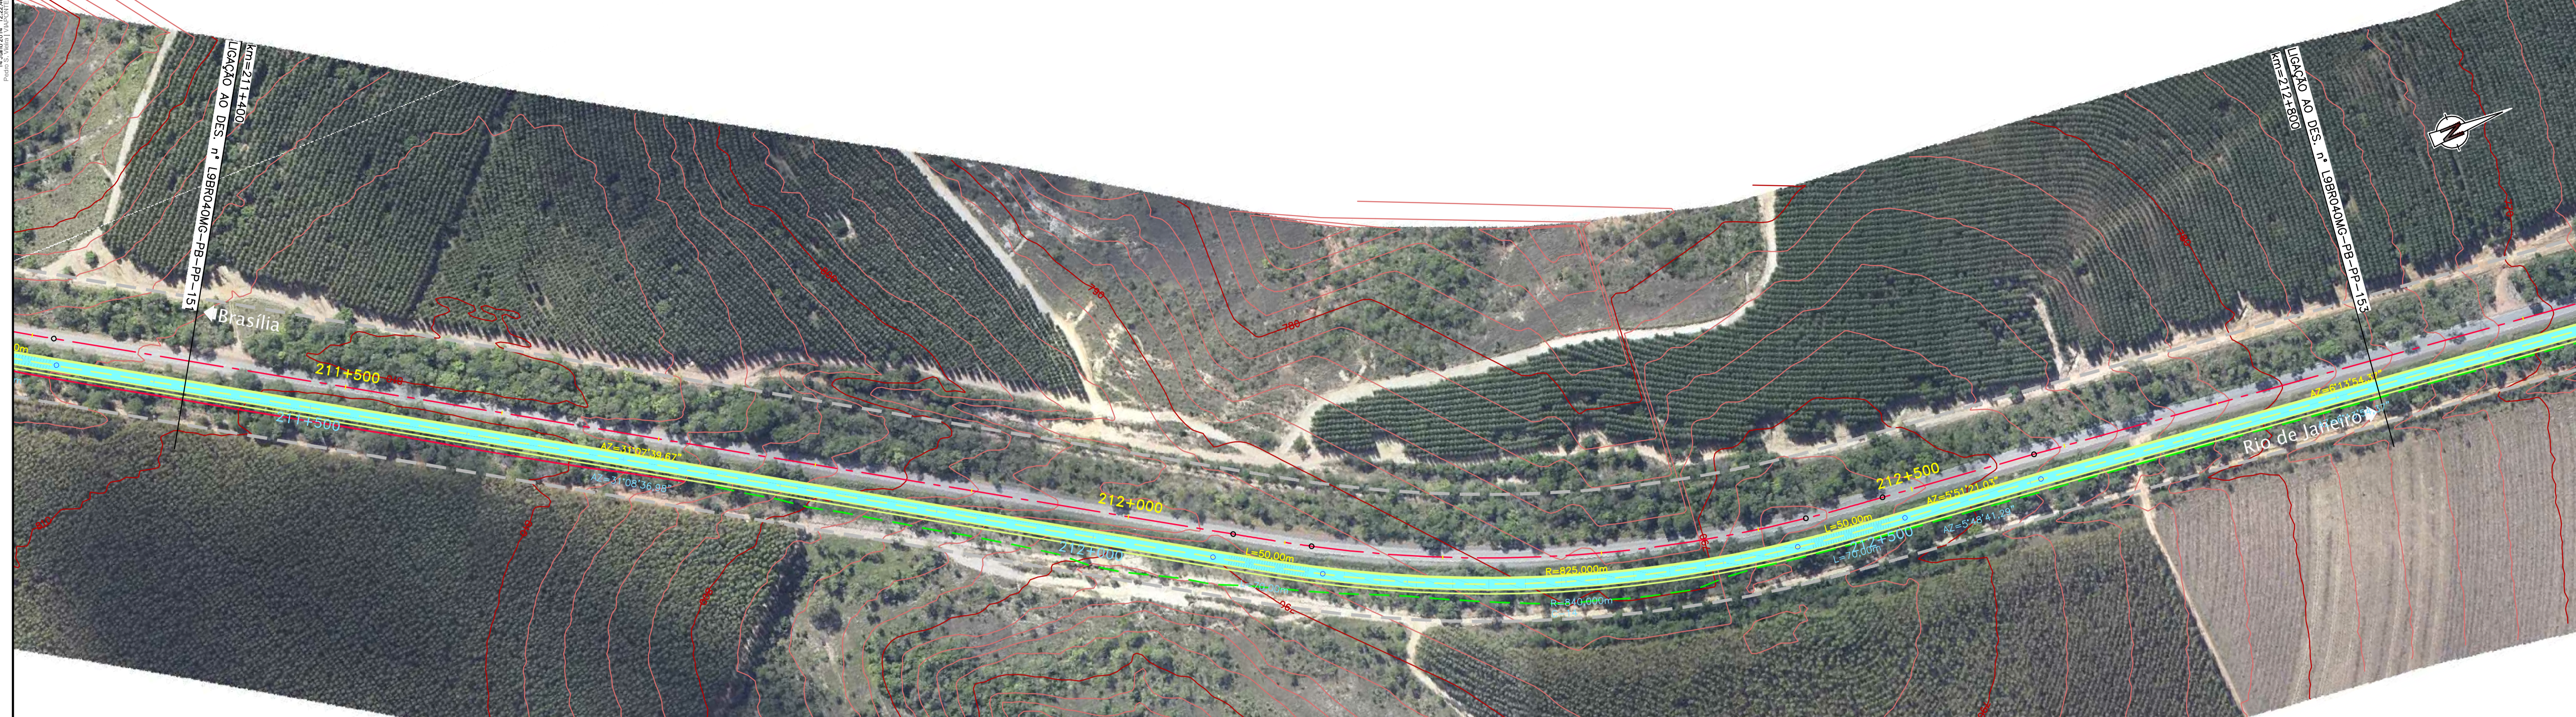

CONCESSIONÁRIA
BR040

Projeto: **BR-040 DF / GO / MG**
TRECHO BRASÍLIA / DF - JUIZ DE FORA / MG

Projeto: Paulo Gomes/João Campos
Colaborou: Luis Lima/Carlos Martins
Desenhado: Natácha Rodrigues
Resp. Téc: Luis Seraphim
CREA-50.6801479273

At.	Descrição	Elaborou	Data

Escalas: Designação: PROJETO - CONTRATO CLÁUSULA 6.10
TRAÇADO
PROJETO GEOMÉTRICO
km 211+400 ao km 212+800

Número: **L9BR040MG-PB-PP-152**
Rev. **0** N.ºm. Folha: Data: **07 / 2014**