



Em cópias deste desenho com formato diferente do A1 atender a escala gráfica

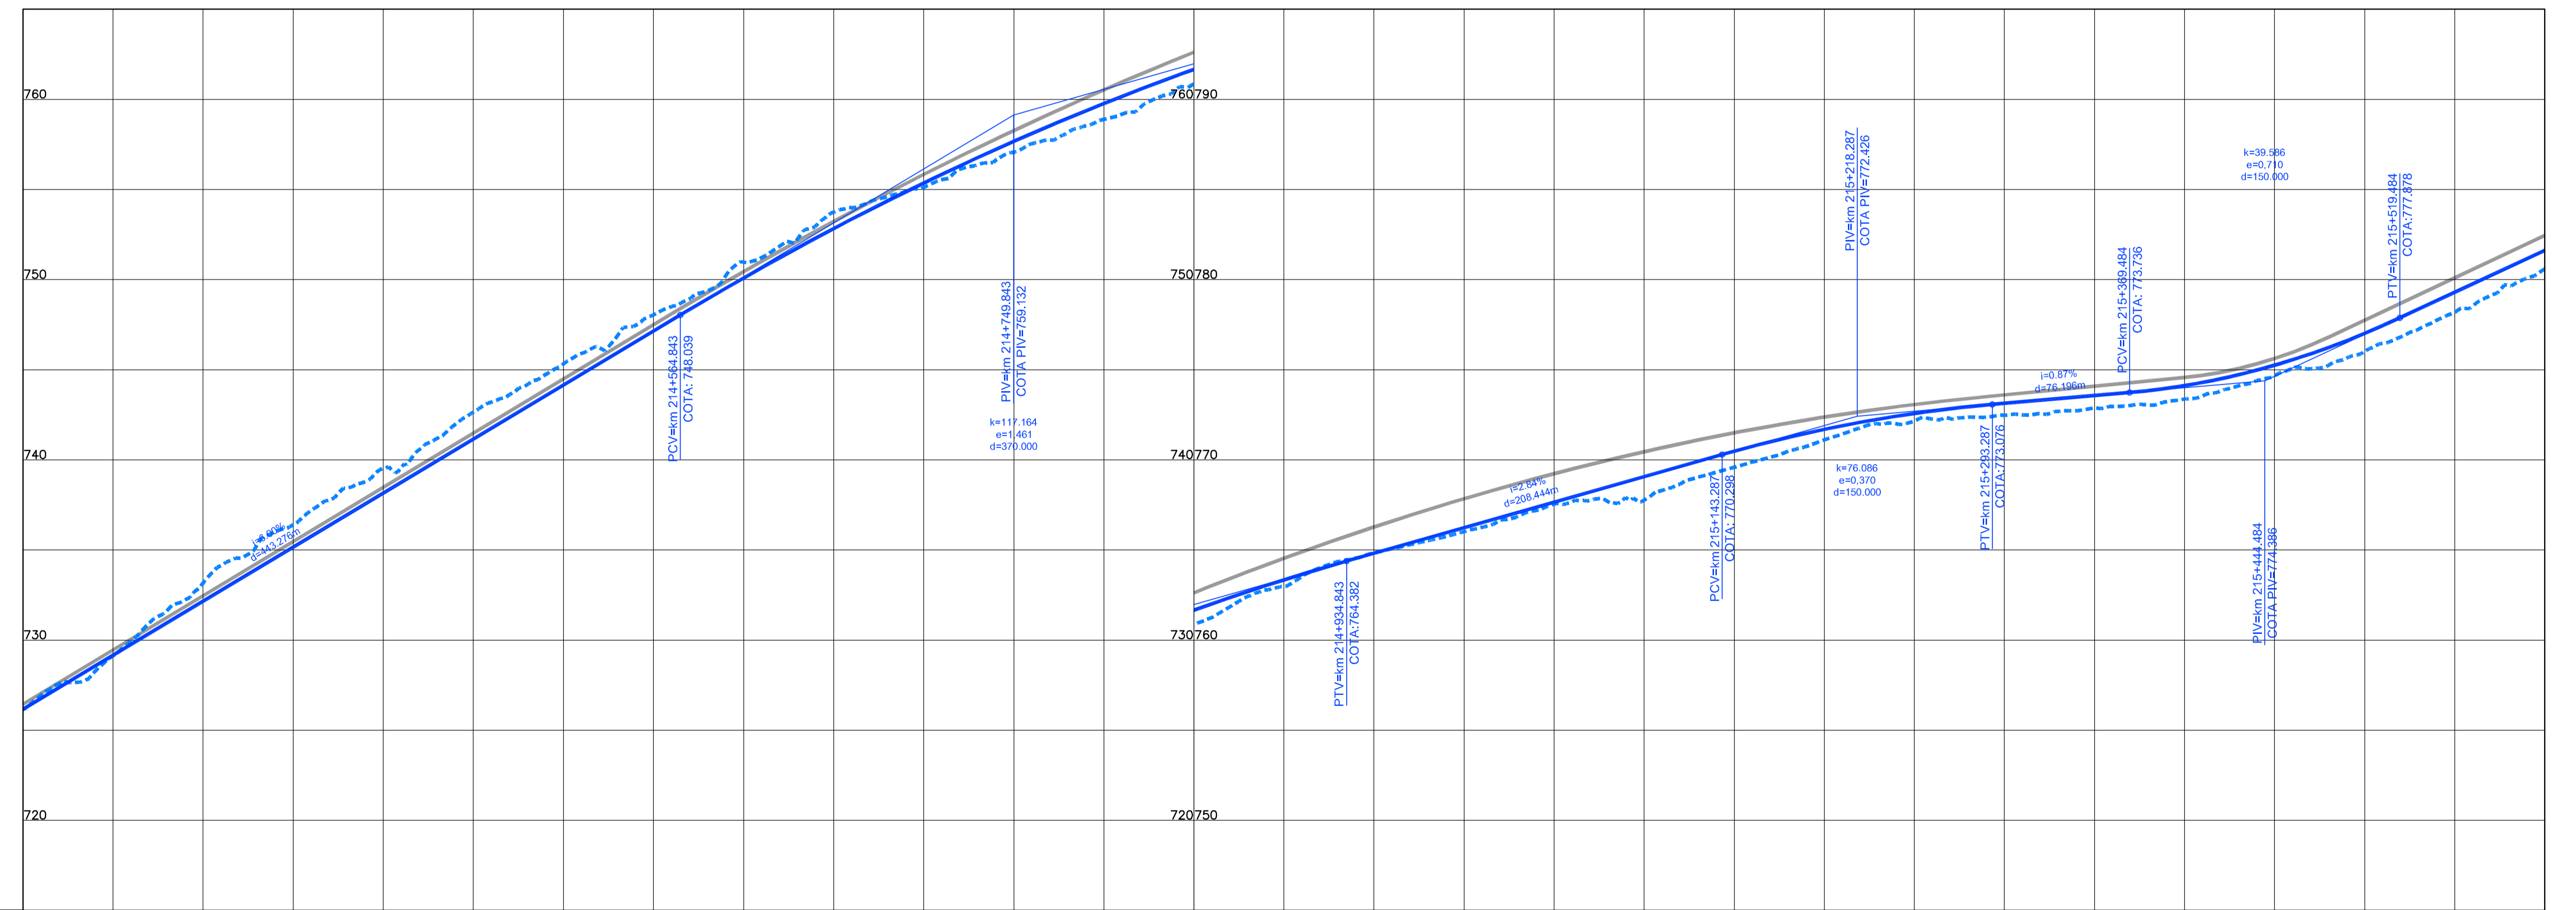

COTAS TERRENO PISTA NOVA ESQUERDA/DIREITA	726,15	732,167	738,151	744,151	750,095	755,384	759,779	763,342	766,231	769,069	771,696	773,134	774,118	777,019	781,627
COTAS PROJETO PISTA NOVA ESQUERDA/DIREITA	726,164	732,160	738,156	744,151	750,095	755,384	759,779	763,342	766,231	769,069	771,696	773,134	774,118	777,019	781,627
ESTAQUEAMENTO	10710	10715	10720	10725	10730	10735	10740	10745	10750	10755	10760	10765	10770	10775	10780
QUILOMETRAGEM	214+200	214+300	214+400	214+500	214+600	214+700	214+800	214+900	215+000	215+100	215+200	215+300	215+400	215+500	215+600

Legend for the profile view graph showing various symbols and colors used for different elements like curves, grades, and stationing.

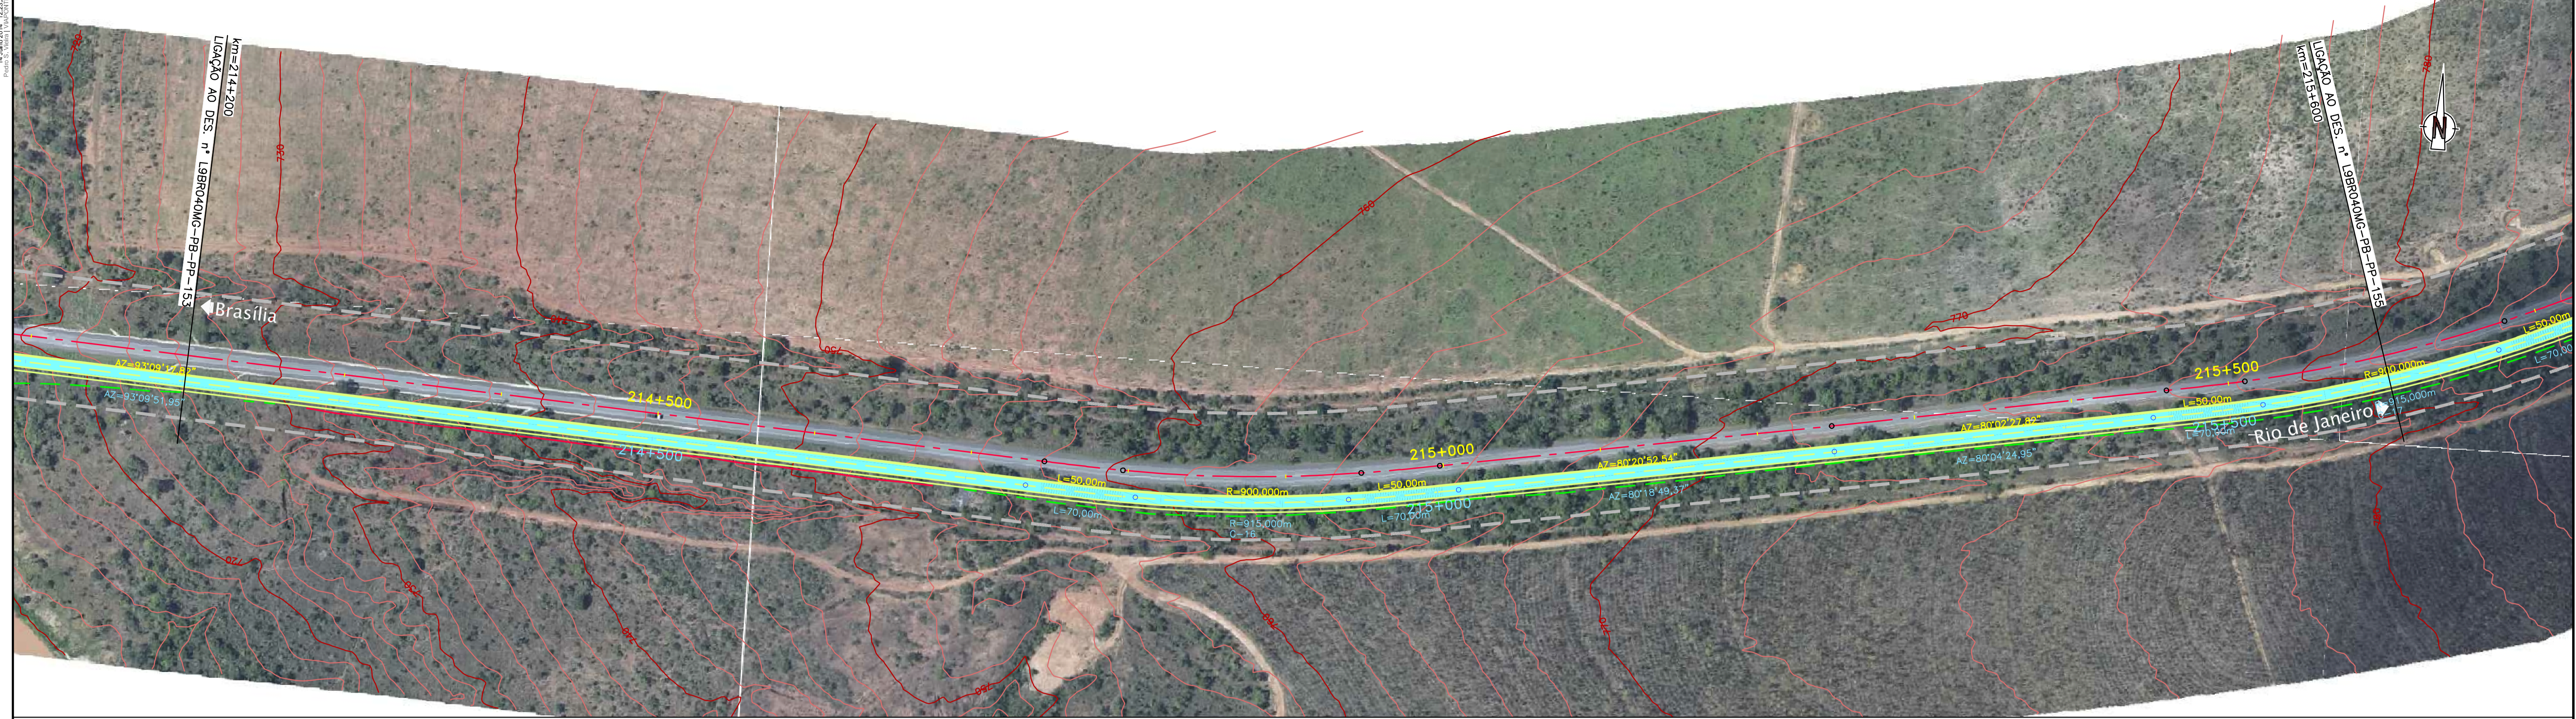

CONCESSIONÁRIA
BR040



Projeto: **BR-040 DF / GO / MG**
TRECHO BRASÍLIA / DF - JUIZ DE FORA / MG

Projeto: Paulo Gomes/João Campos
Colaborou: Luis Lima/Carlos Martins
Desenho: Natácha Rodrigues
Resp. Têc: Luis Seraphim
CREA-50.0601479273

At.	Descrição	Elaborou	Data

Escalas: Designação: PROJETO - CONTRATO CLÁUSULA 6.10
TRAÇADO
PROJETO GEOMÉTRICO
km 214+200 ao km 215+600

Número: **L9BR040MG-PB-PP-154**
Rev. **0** N.ºm. Folha: Data: **07 / 2014**