

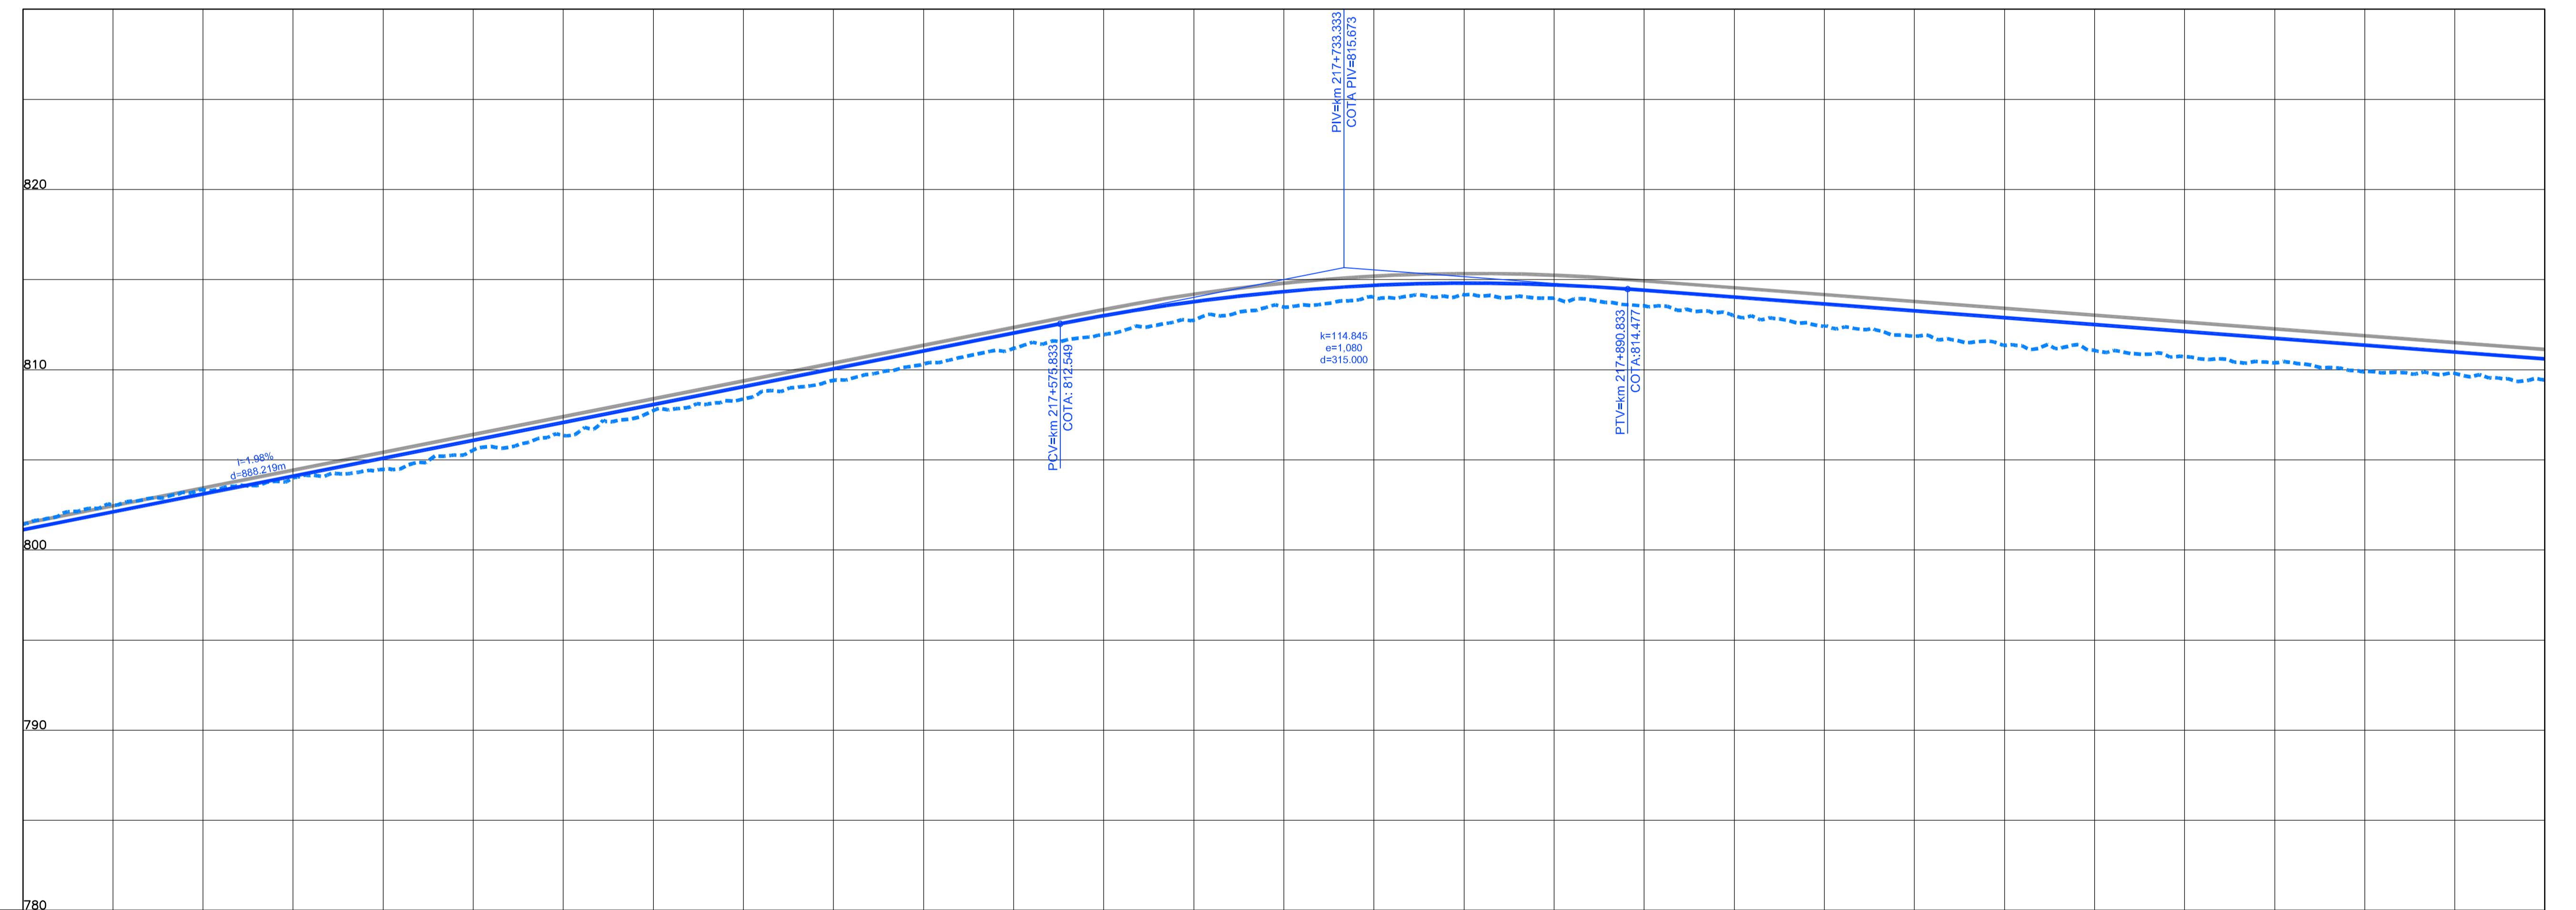


Em cópias deste desenho com formato diferente do A1 atender a escala gráfica

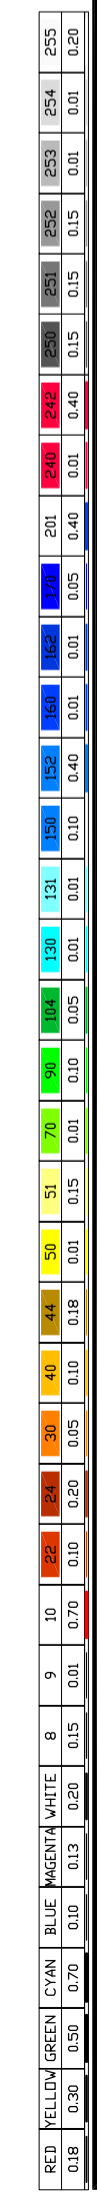

COTAS TERRENO PISTA NOVA ESQUERDA/DIREITA	801.422	803.339	804.473	806.363	808.354	810.313	811.946	813.474	814.159	813.544	812.418	811.356	810.725	809.896	809.441
COTAS PROJETO PISTA NOVA ESQUERDA/DIREITA	801.127	803.110	805.094	807.077	809.061	811.045	813.003	814.341	814.808	814.408	813.648	812.889	812.130	811.371	810.611
ESTAQUEAMENTO	10850	10855	10860	10865	10870	10875	10880	10885	10890	10895	10900	10905	10910	10915	10920
QUILOMETRAGEM	217+000	217+100	217+200	217+300	217+400	217+500	217+600	217+700	217+800	217+900	218+000	218+100	218+200	218+300	218+400

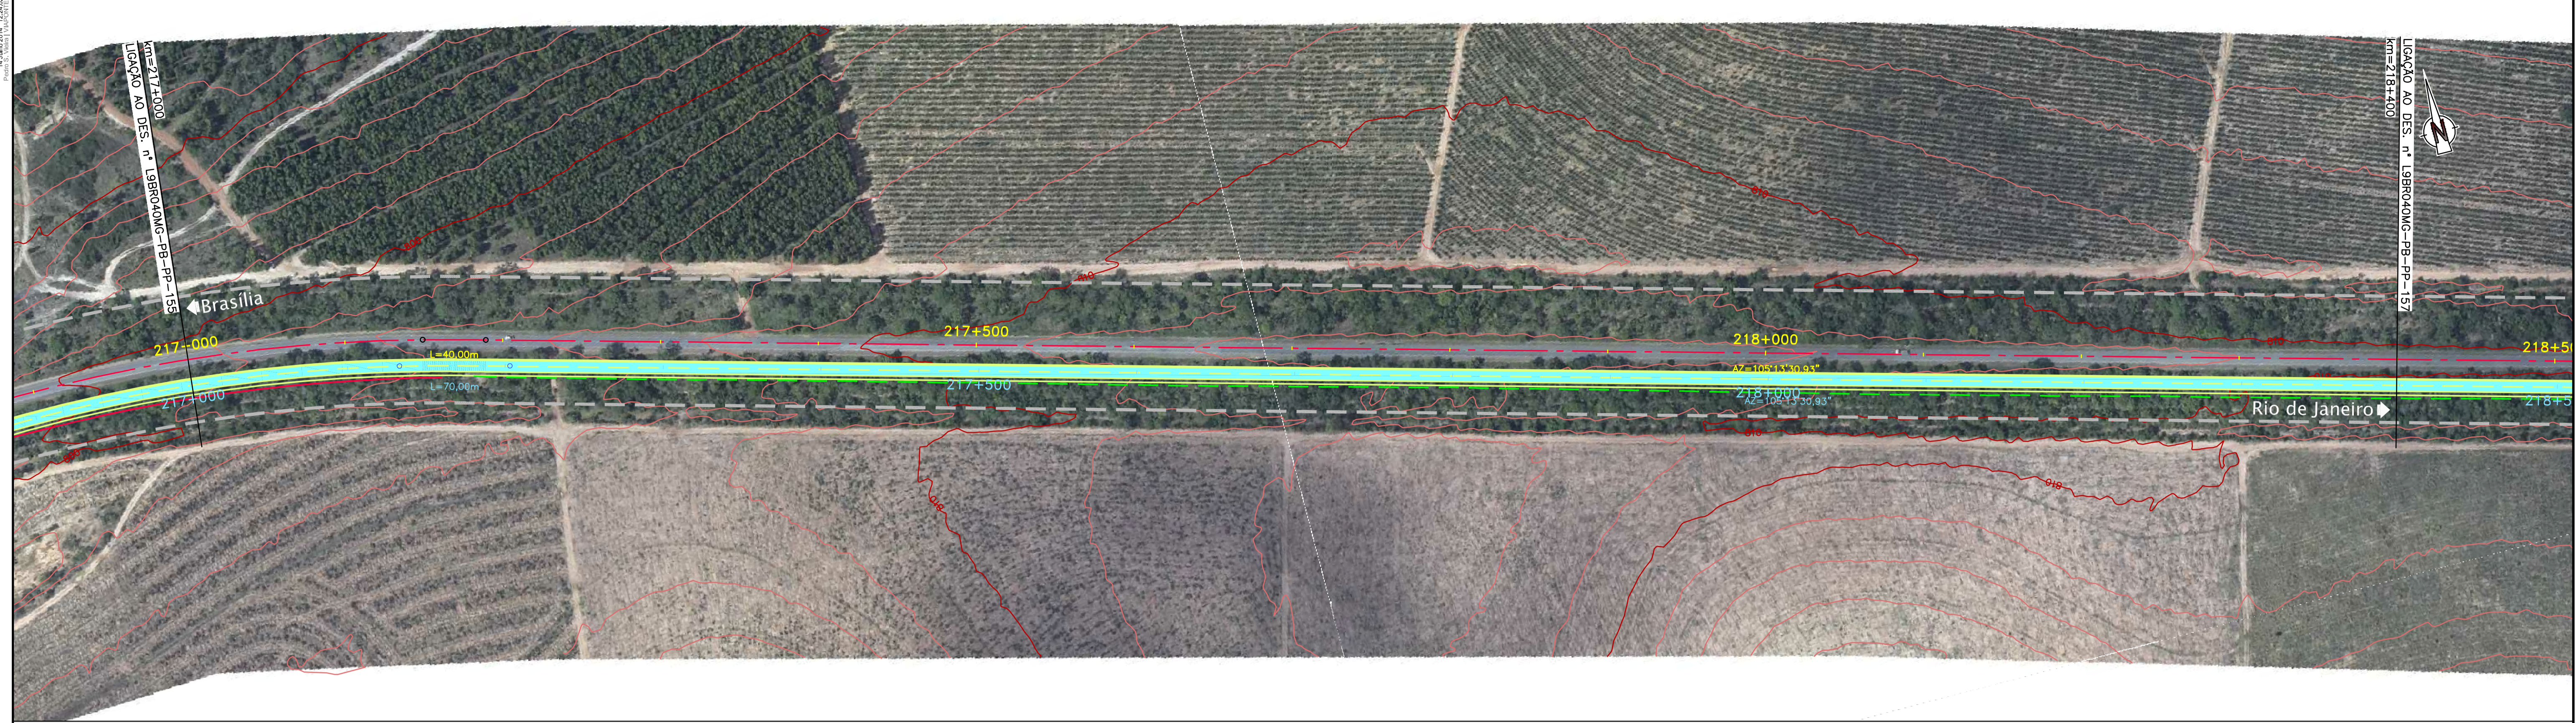

CONCESSIONÁRIA  
BR040



Projeto: **BR-040 DF / GO / MG**  
**TRECHO BRASÍLIA / DF - JUIZ DE FORA / MG**

Projeto: Paulo Gomes/João Campos  
Colaborou: Luis Lima/Carlos Martins  
Desenhou: Natácha Rodrigues  
Resp. Têc: Luis Seraphim  
CREA-50.0601479273

At.	Descrição	Elaborou	Data

Escalas:      Designação: PROJETO - CONTRATO CLÁUSULA 6.10  
**TRAÇADO**  
PROJETO GEOMÉTRICO  
km 217+000 ao km 218+400

Número: **L9BR040MG-PB-PP-156**  
Rev. **0**      Núm. Folha:      Data: **07 / 2014**