
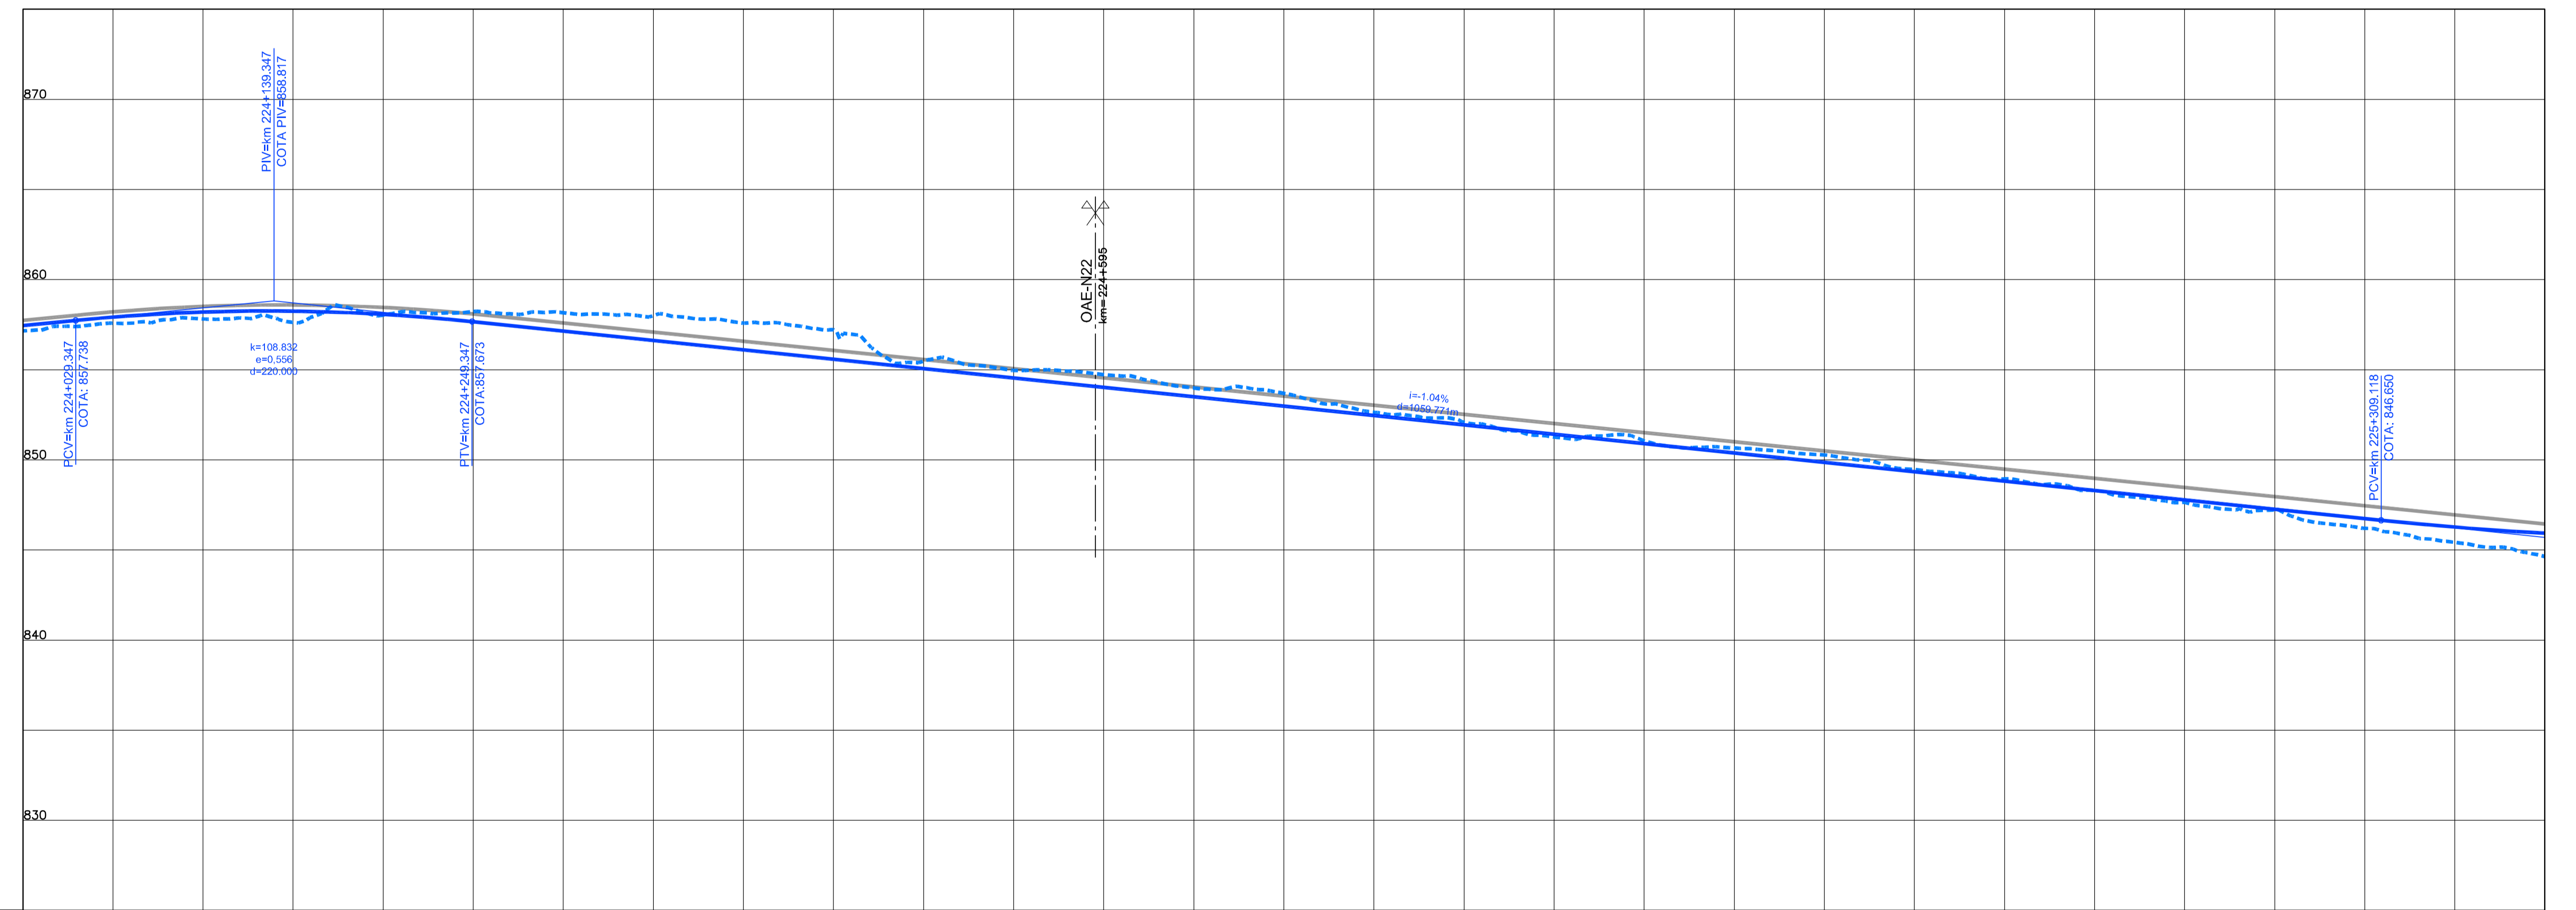


Em cópias deste desenho com formato diferente do A1 atender a escala gráfica

R:\trabalho\BR040\BR040MG-PB-PP-162\BR040MG-PB-PP-162\BR040MG-PB-PP-162.dwg

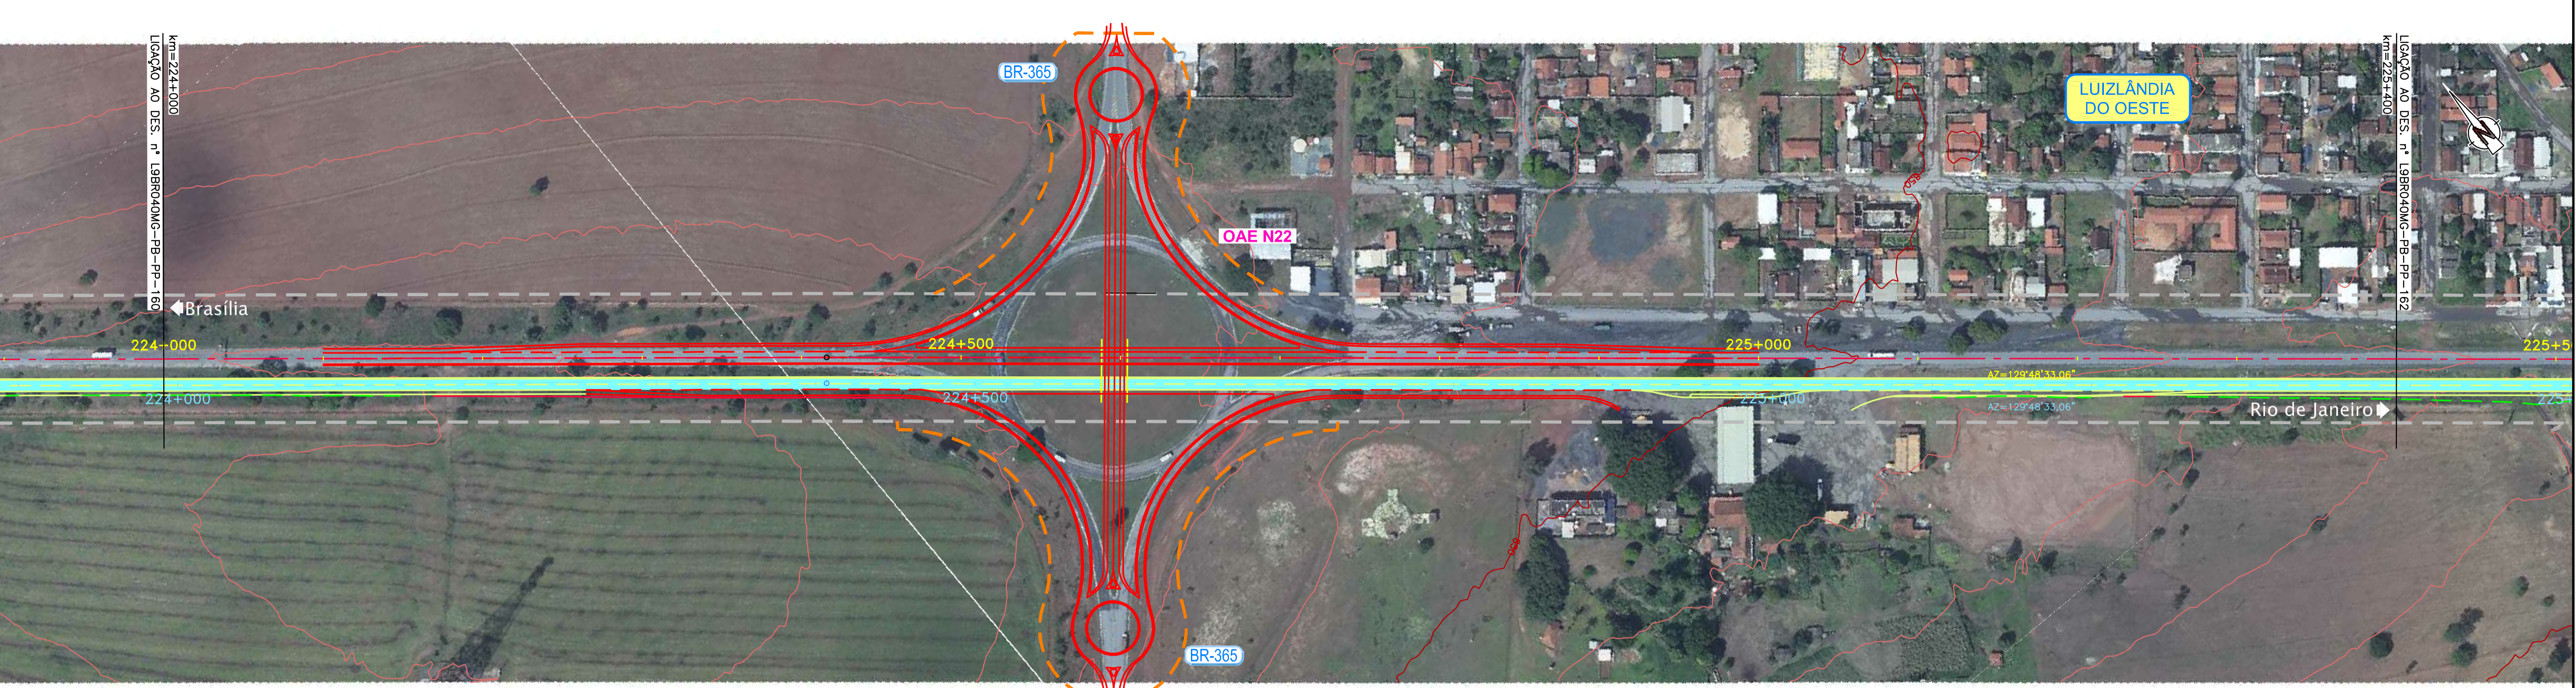

COTAS TERRENO PISTA NOVA ESQUERDA/DIREITA	857.155	857.82	858.034	858.165	858.358	858.478	858.73	853.687	852.087	851.059	850.27	848.945	847.842	846.201	844.64
COTAS PROJETO PISTA NOVA ESQUERDA/DIREITA	857.450	856.202	856.075	857.146	856.106	855.066	854.026	852.986	851.946	850.905	849.865	848.825	847.785	846.745	845.705
ESTAQUEAMENTO	11200	11205	11210	11215	11220	11225	11230	11235	11240	11245	11250	11255	11260	11265	11270
QUILOMETRAGEM	224+000	224+100	224+200	224+300	224+400	224+500	224+600	224+700	224+800	224+900	225+000	225+100	225+200	225+300	225+400

■ 850
■ 851
■ 852
■ 853
■ 854
■ 855
■ 856
■ 857
■ 858
■ 859
■ 860
■ 861
■ 862
■ 863
■ 864
■ 865
■ 866
■ 867
■ 868
■ 869
■ 870



CONCESSIONÁRIA
BR040



Projeto: **BR-040 DF / GO / MG**
TRECHO BRASÍLIA / DF - JUIZ DE FORA / MG

Projeto: Paulo Gomes/João Campos
 Colaborou: Luis Lima/Carlos Martins
 Desenhou: Natácha Rodrigues
 Resp. Têc: Luis Seraphim
 CREA-50.0601479273

At.	Descrição	Elaborou	Data

Escalas: Designação: PROJETO - CONTRATO CLÁUSULA 6.10
TRAÇADO
 PROJETO GEOMÉTRICO
 km 224+000 ao km 225+400

Número: **L9BR040MG-PB-PP-161**
 Rev. **0** N.ºm. Folha: Data: **07 / 2014**