


Em cópias deste desenho com formato diferente do A1 atender a escala gráfica

Verificar sempre a localização e o nome dos pontos de controle e de referência

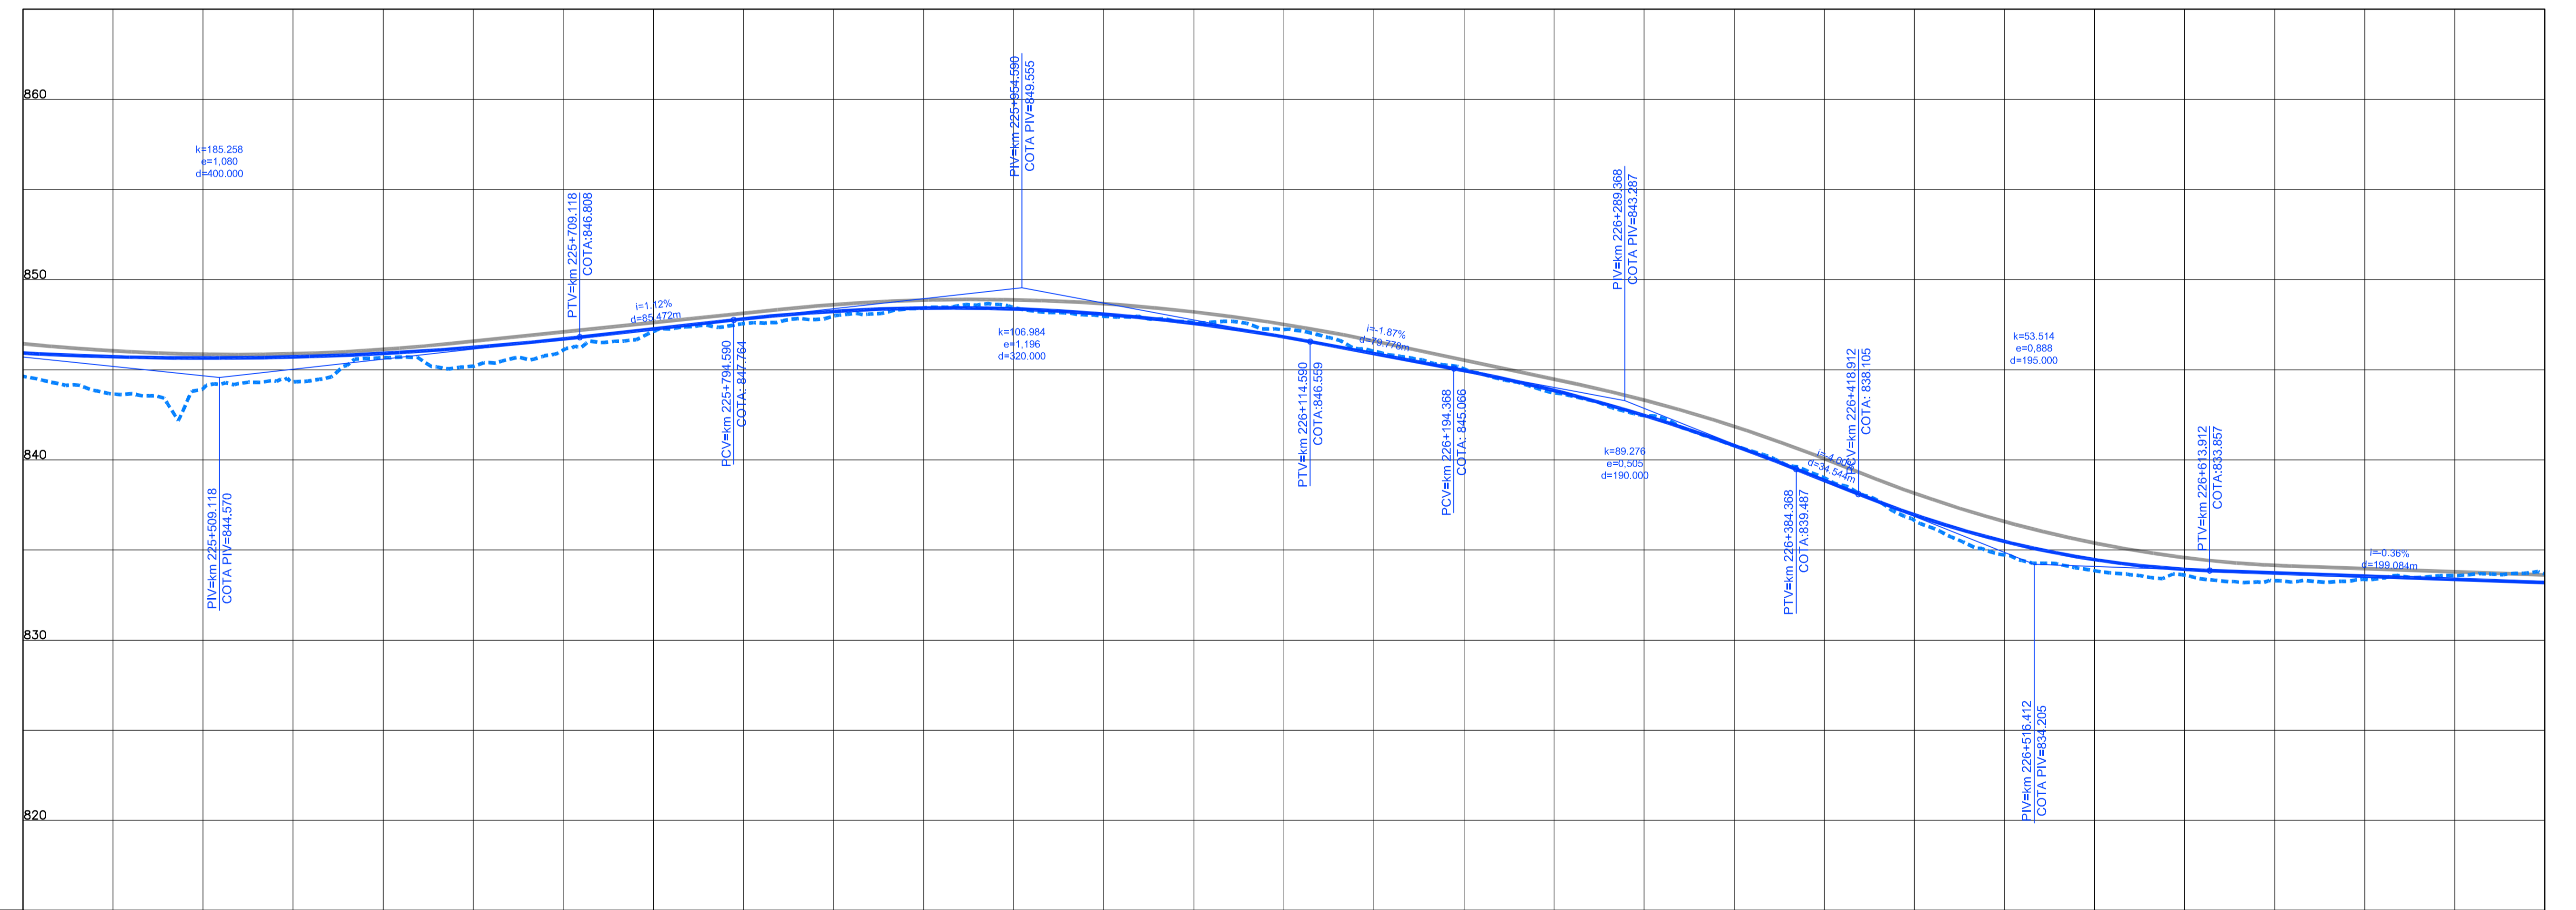

COTAS TERRENO PISTA NOVA ESQUERDA/DIREITA	844.64	843.953	845.665	846.097	847.557	848.431	847.971	846.823	847.237	844.959	842.454	838.997	834.726	833.611	833.565	833.194
COTAS PROJETO PISTA NOVA ESQUERDA/DIREITA	845.928	845.648	845.908	846.708	847.823	848.425	848.091	846.823	844.959	842.463	838.862	835.476	833.925	833.550	833.194	833.079
ESTAQUEAMENTO	11270	11275	11280	11285	11290	11295	11300	11305	11310	11315	11320	11325	11330	11335	11340	
QUILOMETRAGEM	225+400	225+500	225+600	225+700	225+800	225+900	226+000	226+100	226+200	226+300	226+400	226+500	226+600	226+700	226+800	

Scale bar and color legend for the drawing.



CONCESSIONÁRIA
BR040



Projeto: **BR-040 DF / GO / MG**
TRECHO BRASÍLIA / DF - JUIZ DE FORA / MG

Projeto: Paulo Gomes/João Campos
Colaborou: Luis Lima/Carlos Martins
Desenhou: Natácha Rodrigues
Resp. Técnico: Luis Seraphim
CREA-50.0601479273

Atividade	Descrição	Elaborou	Data

Escalas: Designação: PROJETO - CONTRATO CLÁUSULA 6.10
TRAÇADO
PROJETO GEOMÉTRICO
km 225+400 ao km 226+800

Número: **L9BR040MG-PB-PP-162**
Rev. **0** Núm. Folha: Data: **07 / 2014**