



Em cópias deste desenho com formato diferente do A1 atender a escala gráfica

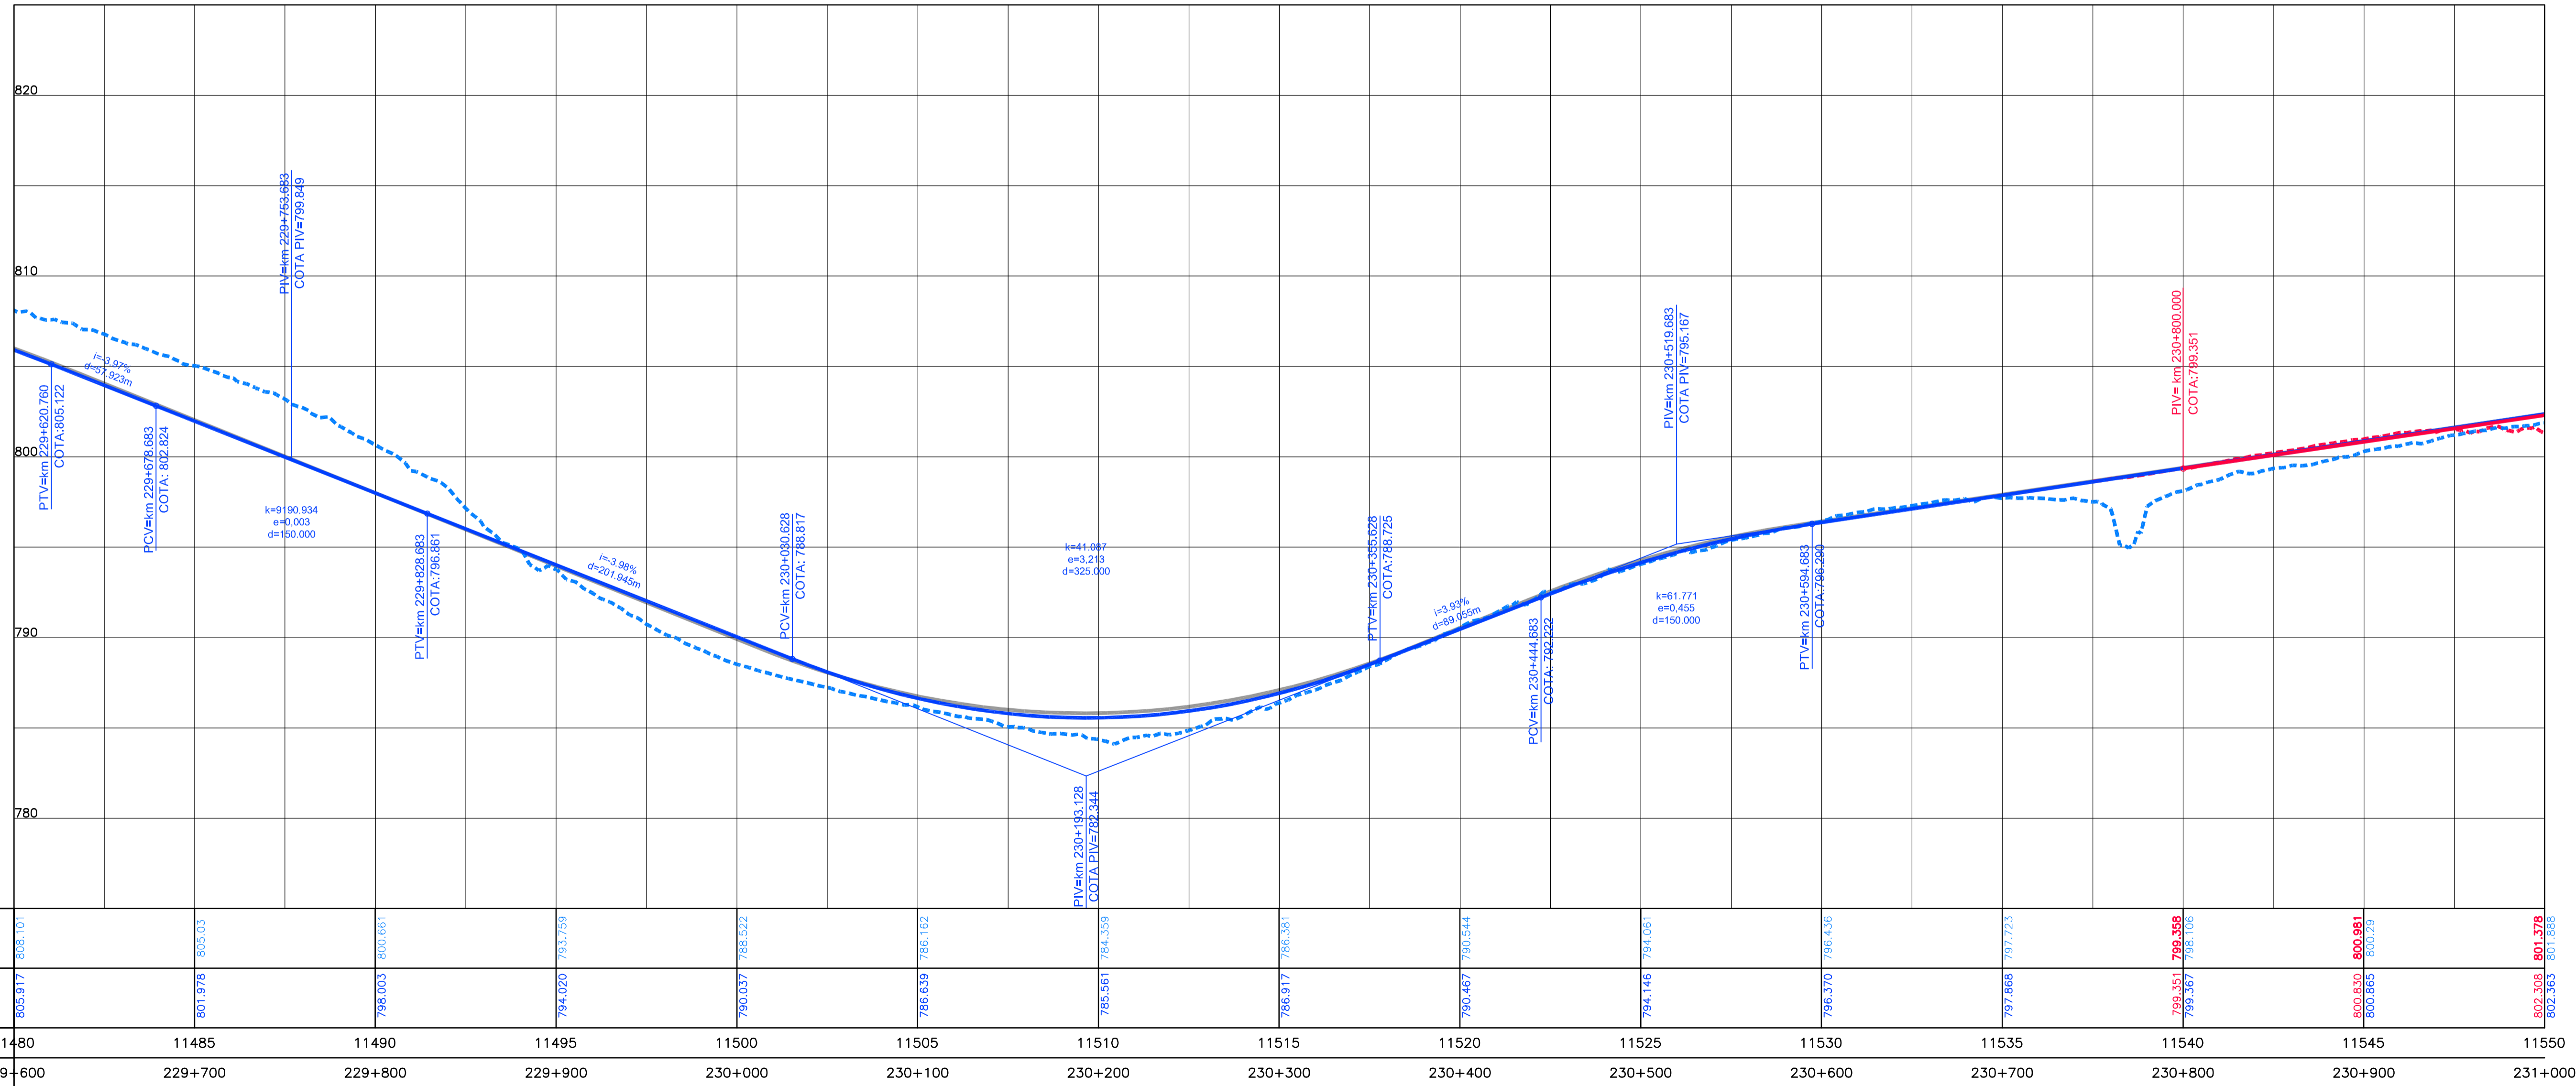

COTAS TERRENO PISTA NOVA ESQUERDA/DIREITA	808.101	805.03	800.661	794.020	793.759	790.037	788.522	786.639	786.162	785.561	784.359	786.917	786.351	790.467	790.544	794.146	794.051	796.370	796.436	797.866	797.723	799.356	799.367	800.961	800.865	802.308	801.378	802.360	801.680
COTAS PROJETO PISTA NOVA ESQUERDA/DIREITA	805.917	801.978	796.003	794.020	793.759	790.037	788.522	786.639	786.162	785.561	784.359	786.917	786.351	790.467	790.544	794.146	794.051	796.370	796.436	797.866	797.723	799.356	799.367	800.961	800.865	802.308	801.378	802.360	801.680
ESTAQUEAMENTO	11480	11485	11490	11495	11500	11505	11510	11515	11520	11525	11530	11535	11540	11545	11550														
QUILOMETRAGEM	229+600	229+700	229+800	229+900	230+000	230+100	230+200	230+300	230+400	230+500	230+600	230+700	230+800	230+900	231+000														

Scale bar and color legend for the drawing.

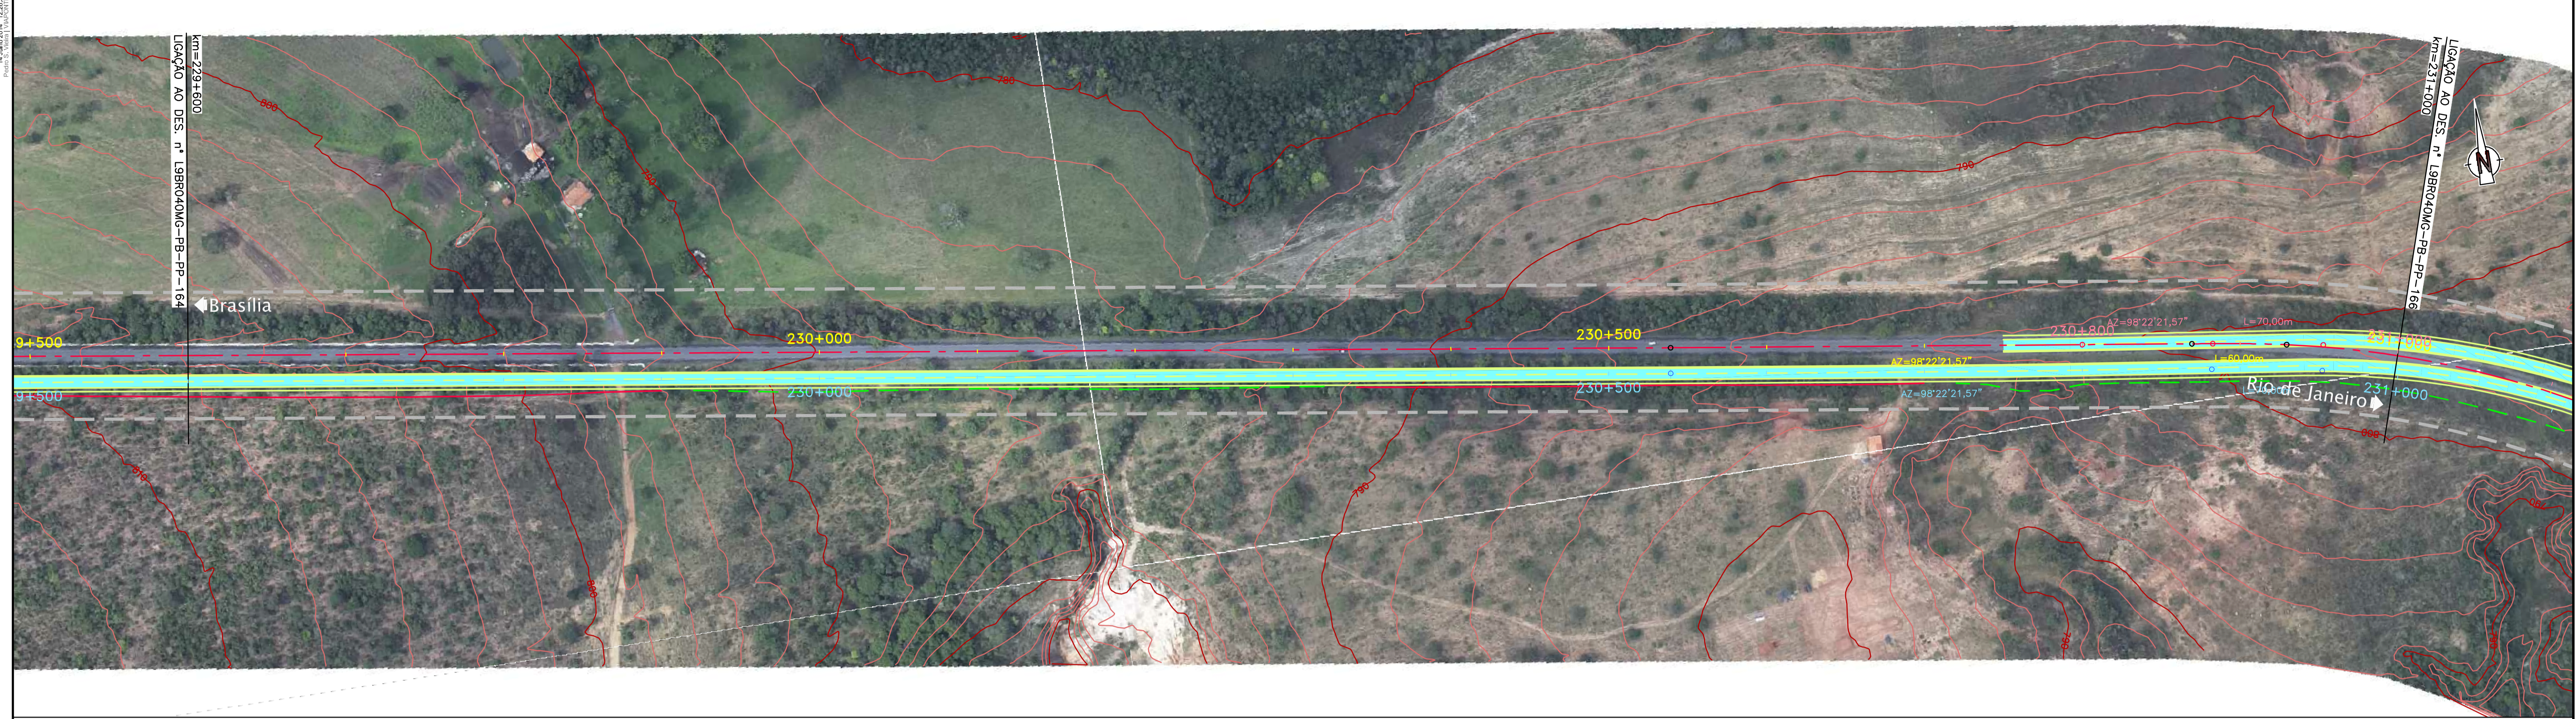

CONCESSIONÁRIA
BR040



Projeto: **BR-040 DF / GO / MG**
TRECHO BRASÍLIA / DF - JUIZ DE FORA / MG

Projeto: Paulo Gomes/João Campos
Colaborou: Luis Lima/Carlos Martins
Desenhou: Natácha Rodrigues
Resp. Têc: Luis Seraphim
CREA-50.0601479273

At.	Descrição	Elaborou	Data

Escalas: _____
Designação: PROJETO - CONTRATO CLÁUSULA 6.10
TRAÇADO
PROJETO GEOMÉTRICO
km 229+600 ao km 231+000

Número: **L9BR040MG-PB-PP-165**
Rev. **0** N.ºm. Folha: _____ Data: **07 / 2014**