

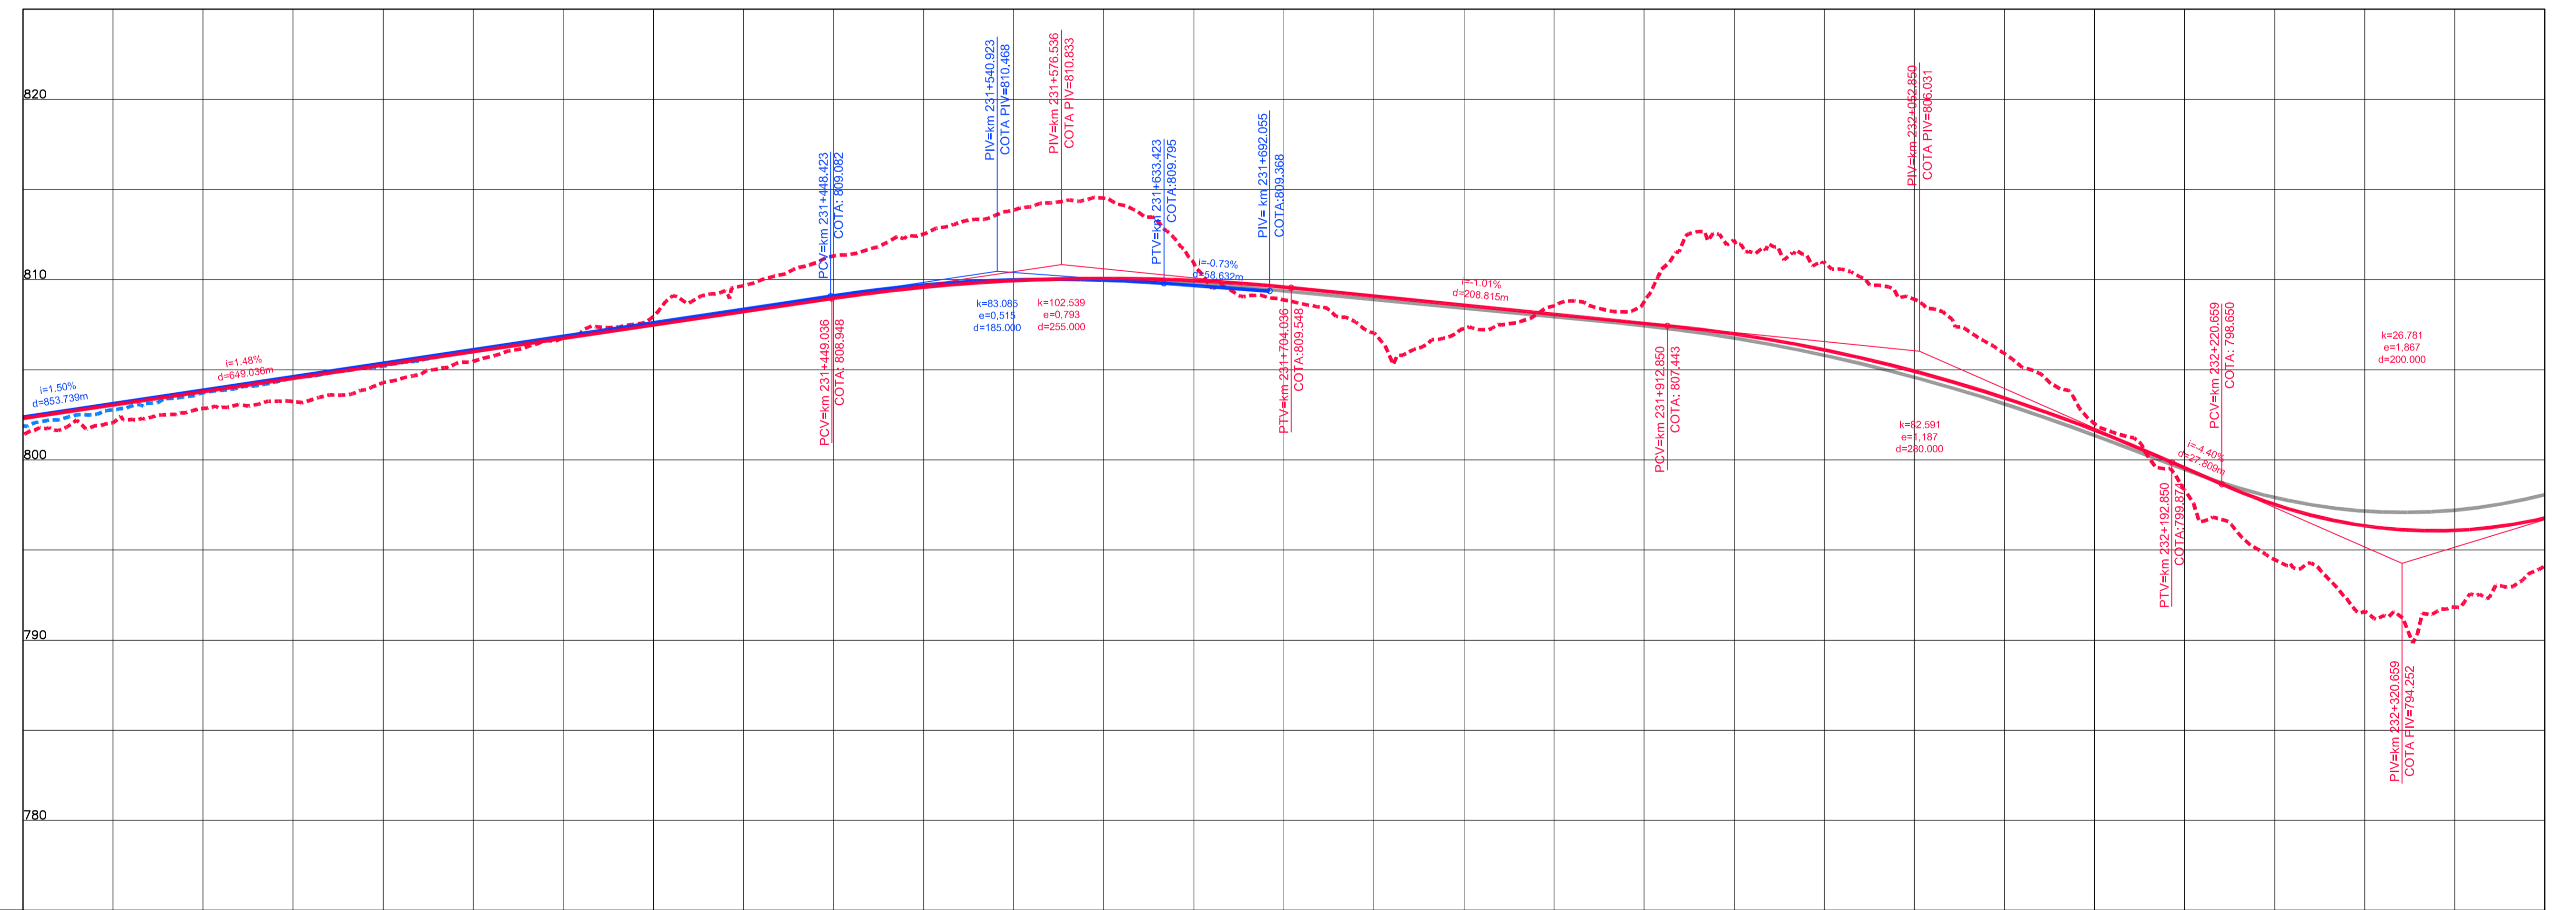


Em cópias deste desenho com formato diferente do A1 atender a escala gráfica

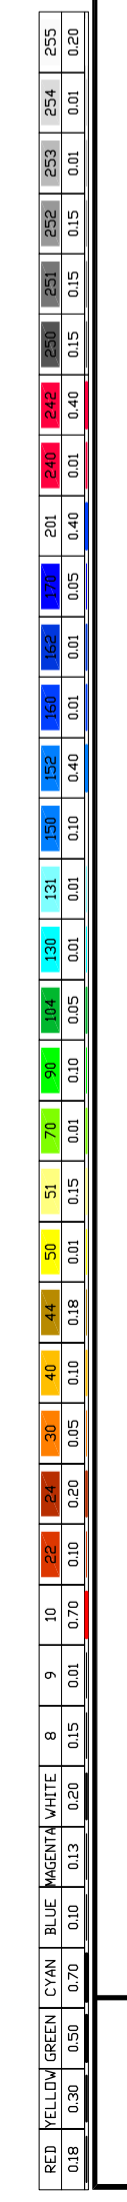

COTAS TERRENO PISTA NOVA ESQUERDA/DIREITA	801,378 801,388	802,853 802,726	804,294 805,194	806,762 806,858	809,668 808,357	812,532 809,695	814,524 809,971	808,867 809,588	807,292	808,775	810,976	805,887	798,33	791,583	794,128
COTAS PROJETO PISTA NOVA ESQUERDA/DIREITA	802,305 802,363	803,787 803,862	805,266 805,380	806,744 806,858	809,223 808,357	809,575 809,695	810,069 809,971	809,588 809,588	808,581	807,572	806,104	803,436	799,559	796,336	796,767
ESTAQUEAMENTO	11550	11555	11560	11565	11570	11575	11580	11585	11590	11595	11600	11605	11610	11615	11620
QUILOMETRAGEM	231+000	231+100	231+200	231+300	231+400	231+500	231+600	231+700	231+800	231+900	232+000	232+100	232+200	232+300	232+400

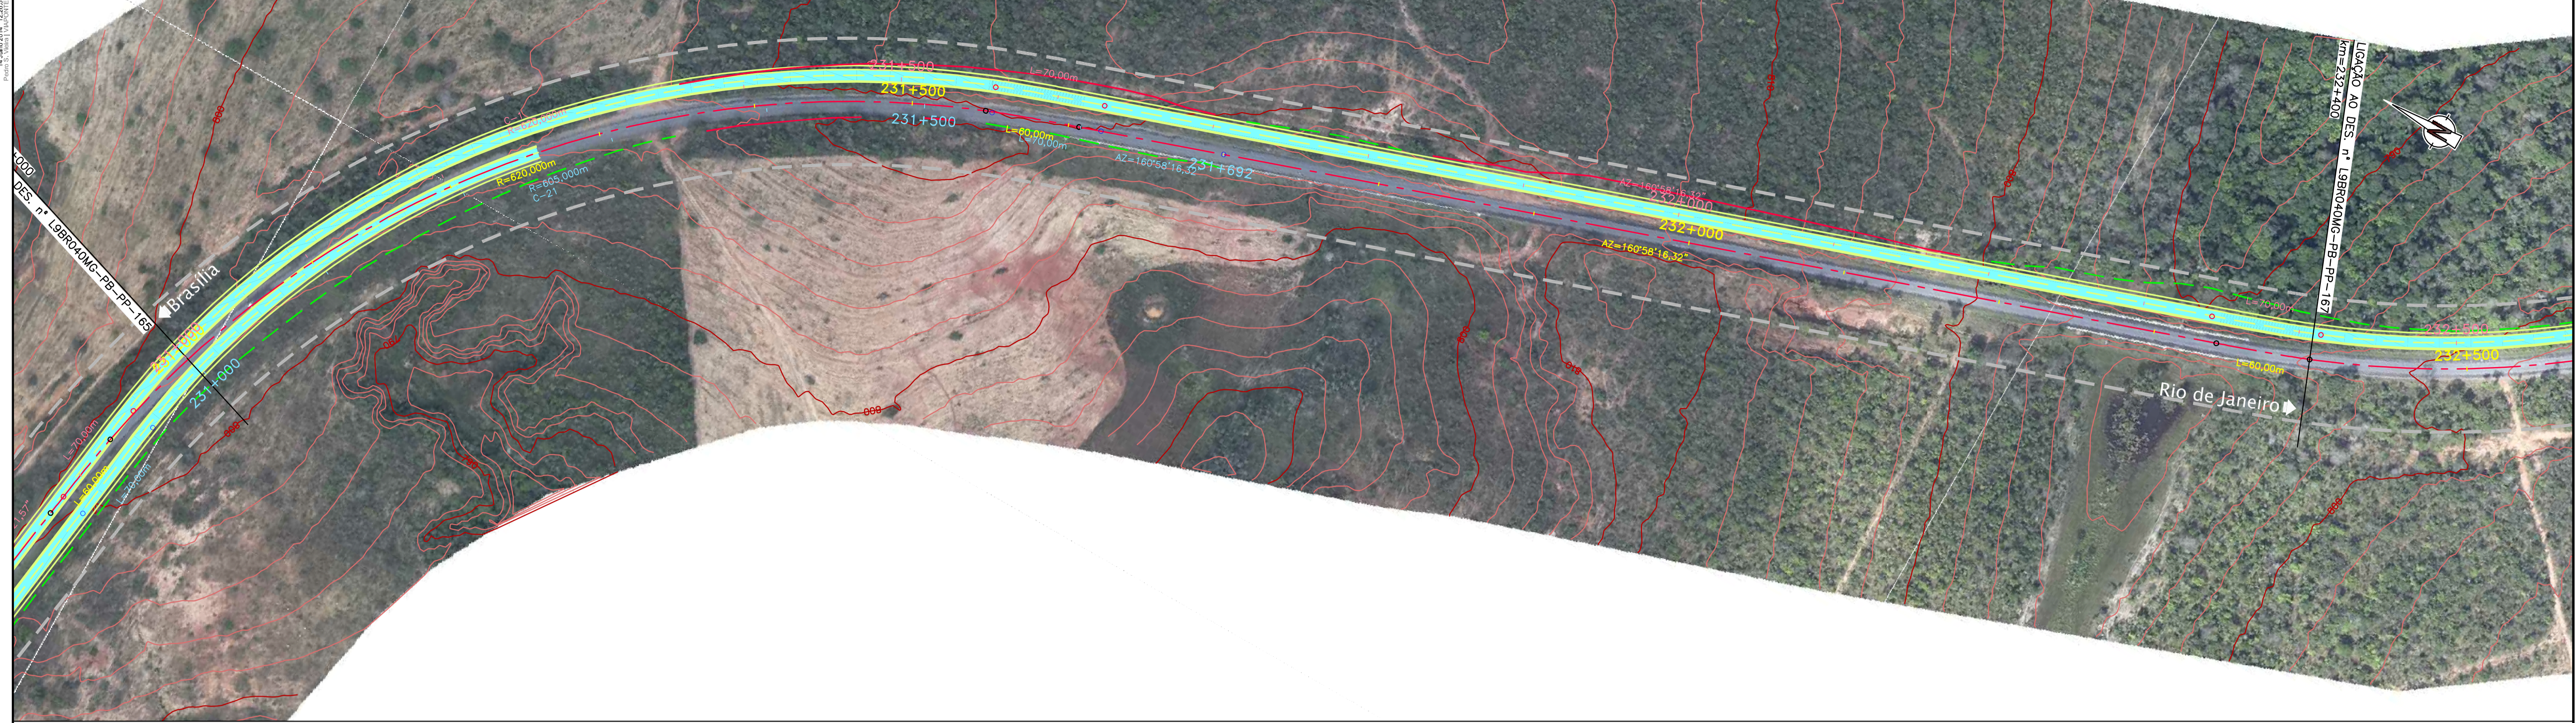

CONCESSIONÁRIA
BR040

Projeto: **BR-040 DF / GO / MG**
TRECHO BRASÍLIA / DF - JUIZ DE FORA / MG

Projeto: Paulo Gomes/João Campos
Colaborou: Luis Lima/Carlos Martins
Desenhou: Natácha Rodrigues
Resp. Têc: Luis Seraphim
CREA-50.0601479273

Escalas: _____
Designação: PROJETO - CONTRATO CLÁUSULA 6.10
TRAÇADO
PROJETO GEOMÉTRICO
km 231+000 ao km 232+400

Número: **L9BR040MG-PB-PP-166**
Rev. **0** N.ºm. Folha: _____ Data: **07** **2014**