

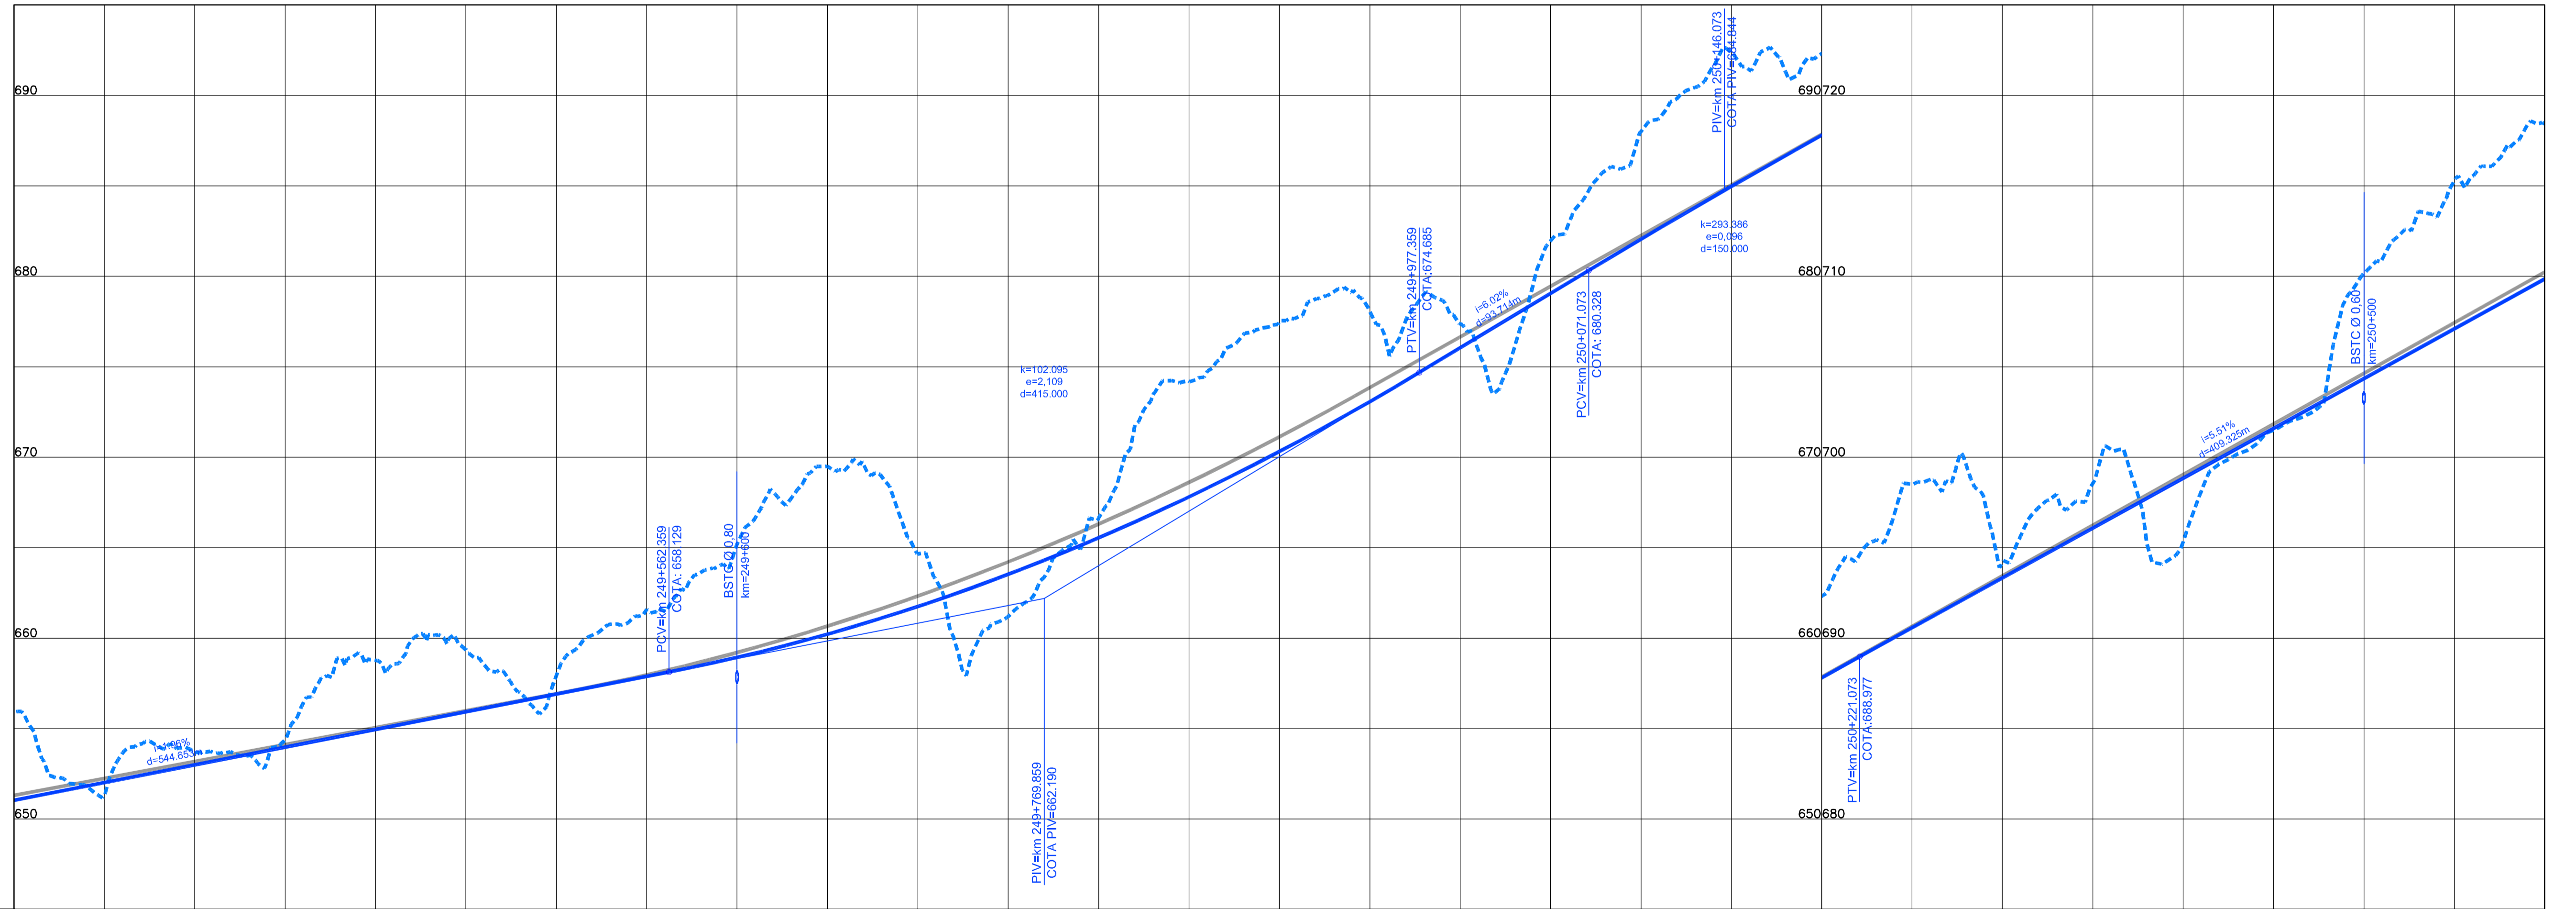


Em cópias deste desenho com formato diferente do A1 atender a escala gráfica

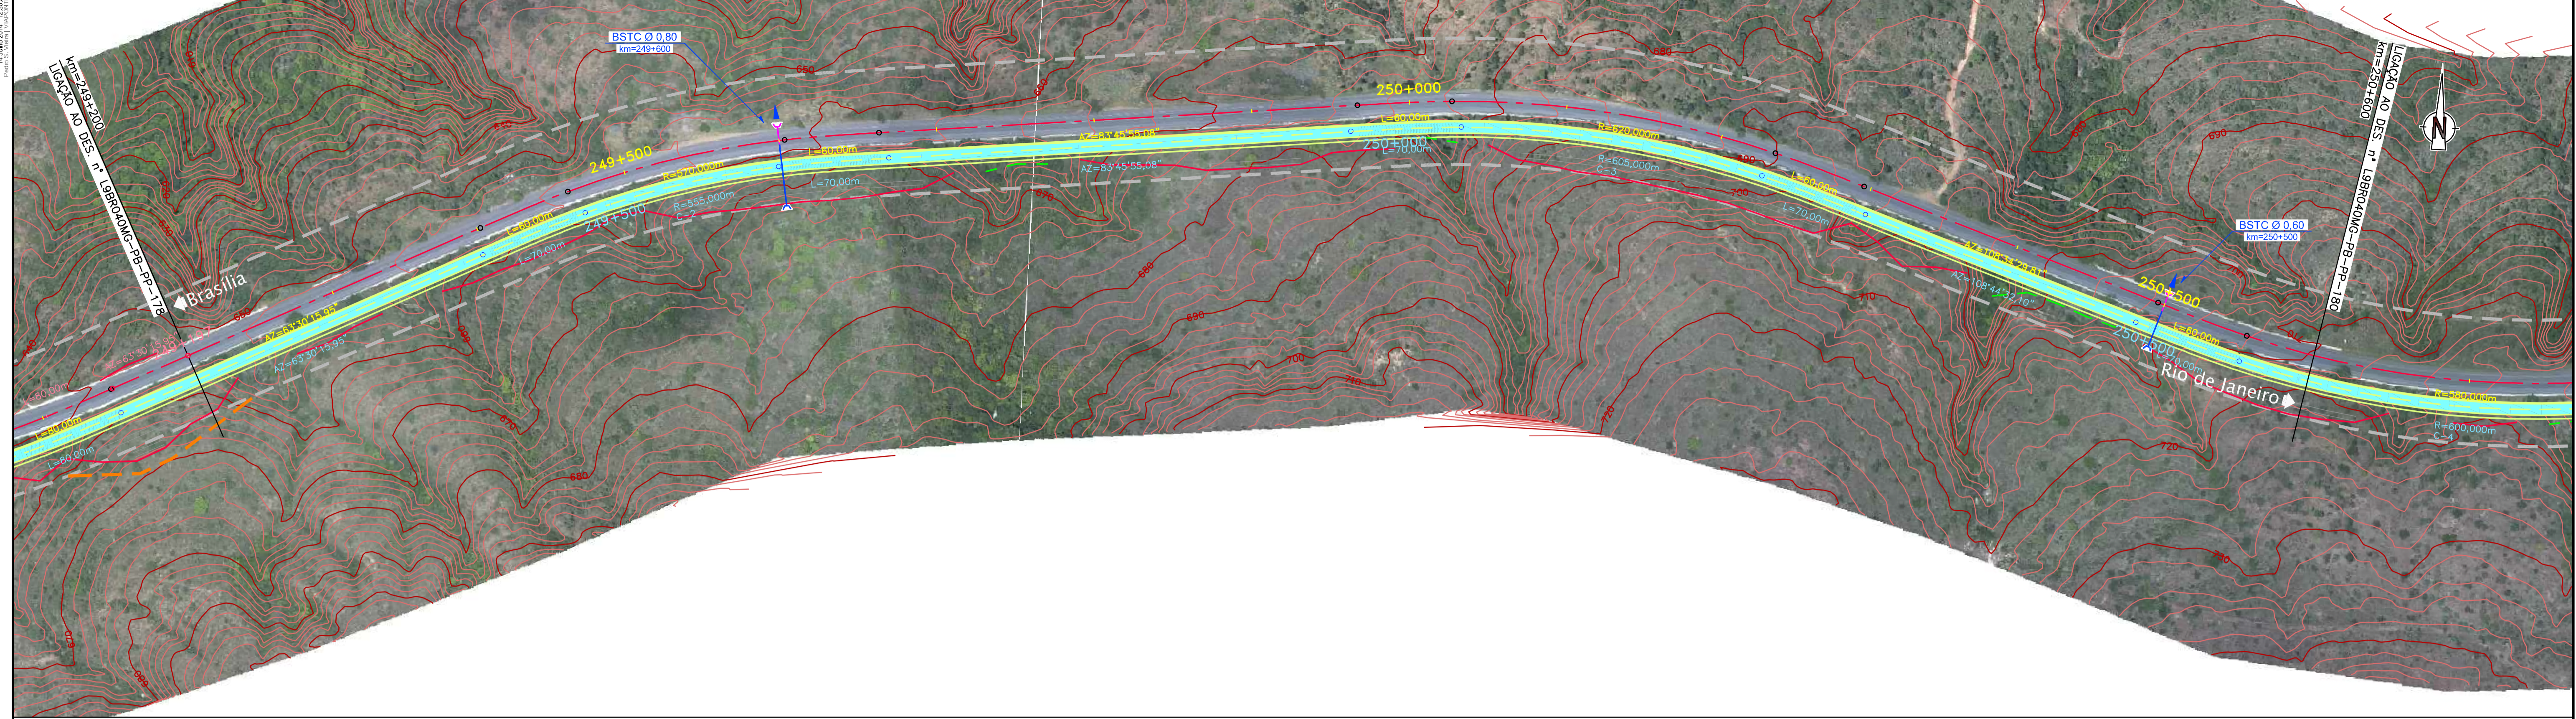

COTAS TERRENO PISTA NOVA ESQUERDA/DIREITA	655,969	653,717	656,776	657,919	663,201	664,66	666,829	666,639	677,47	677,373	685,011	692,315	694,185	695,329	709,157	718,422
COTAS PROJETO PISTA NOVA ESQUERDA/DIREITA	655,290	653,855	656,533	656,359	663,779	666,829	664,899	676,890	676,572	685,933	691,845	694,797	694,647	709,718	718,518	718,422
ESTAQUEAMENTO	12460	12465	12470	12475	12480	12485	12490	12495	12500	12505	12510	12515	12520	12525	12530	
QUILOMETRAGEM	249+200	249+300	249+400	249+500	249+600	249+700	249+800	249+900	250+000	250+100	250+200	250+300	250+400	250+500	250+600	

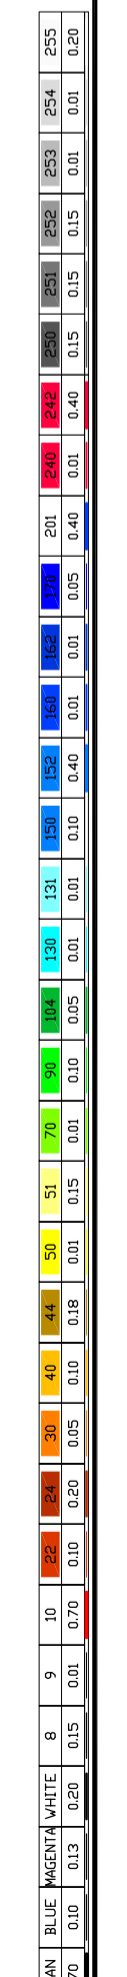

CONCESSIONÁRIA  
BR040



Projeto: **BR-040 DF / GO / MG**  
TRECHO BRASÍLIA / DF - JUIZ DE FORA / MG

Projeto: Paulo Gomes/João Campos  
Colaborou: Luis Lima/Carlos Martins  
Desenhos: Natácha Rodrigues  
Resp. Téc: Luis Seraphim  
CREA-50.0601479273

At.	Descrição	Elaborou	Data

Escalas:      Designação: PROJETO - CONTRATO CLÁUSULA 6.10  
**TRAÇADO**  
PROJETO GEOMÉTRICO  
km 249+200 ao km 250+600

Número: **L9BR040MG-PB-PP-179**  
Rev. **0**      N.ºm. Folha:      Data: **07** / **2014**