Em cópias desta desenho com formato diferente do A1 atender à escala gráfica

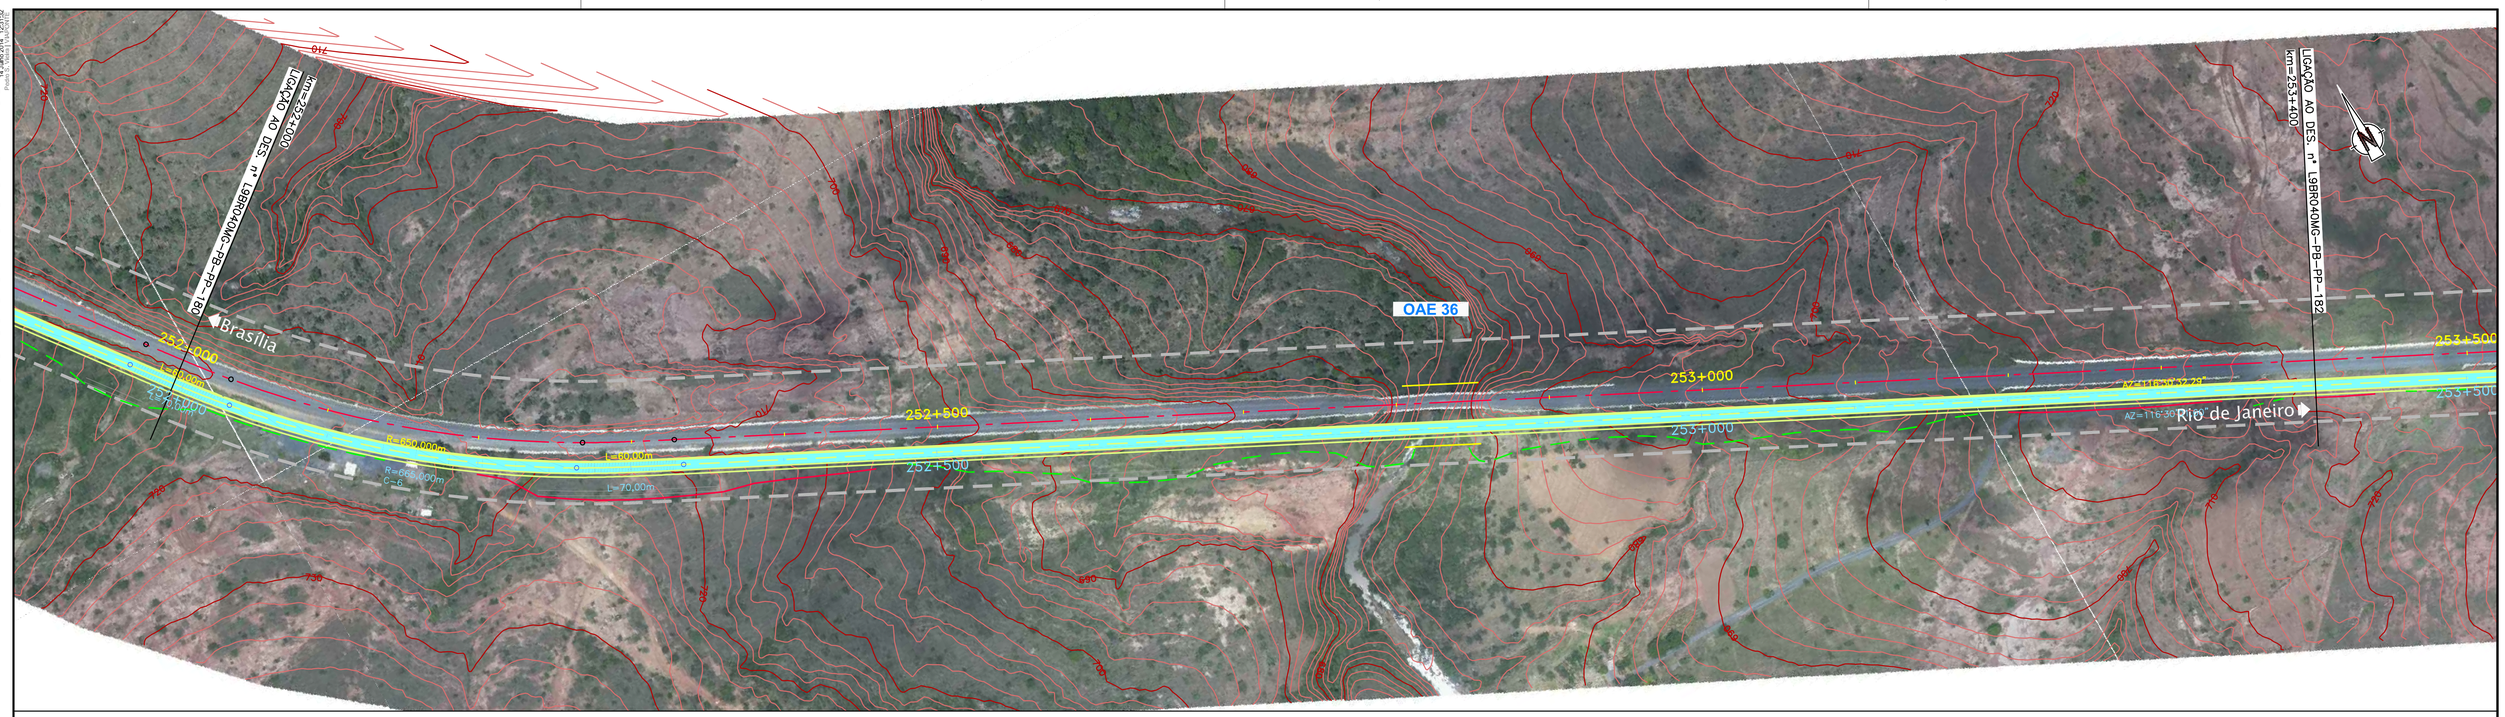

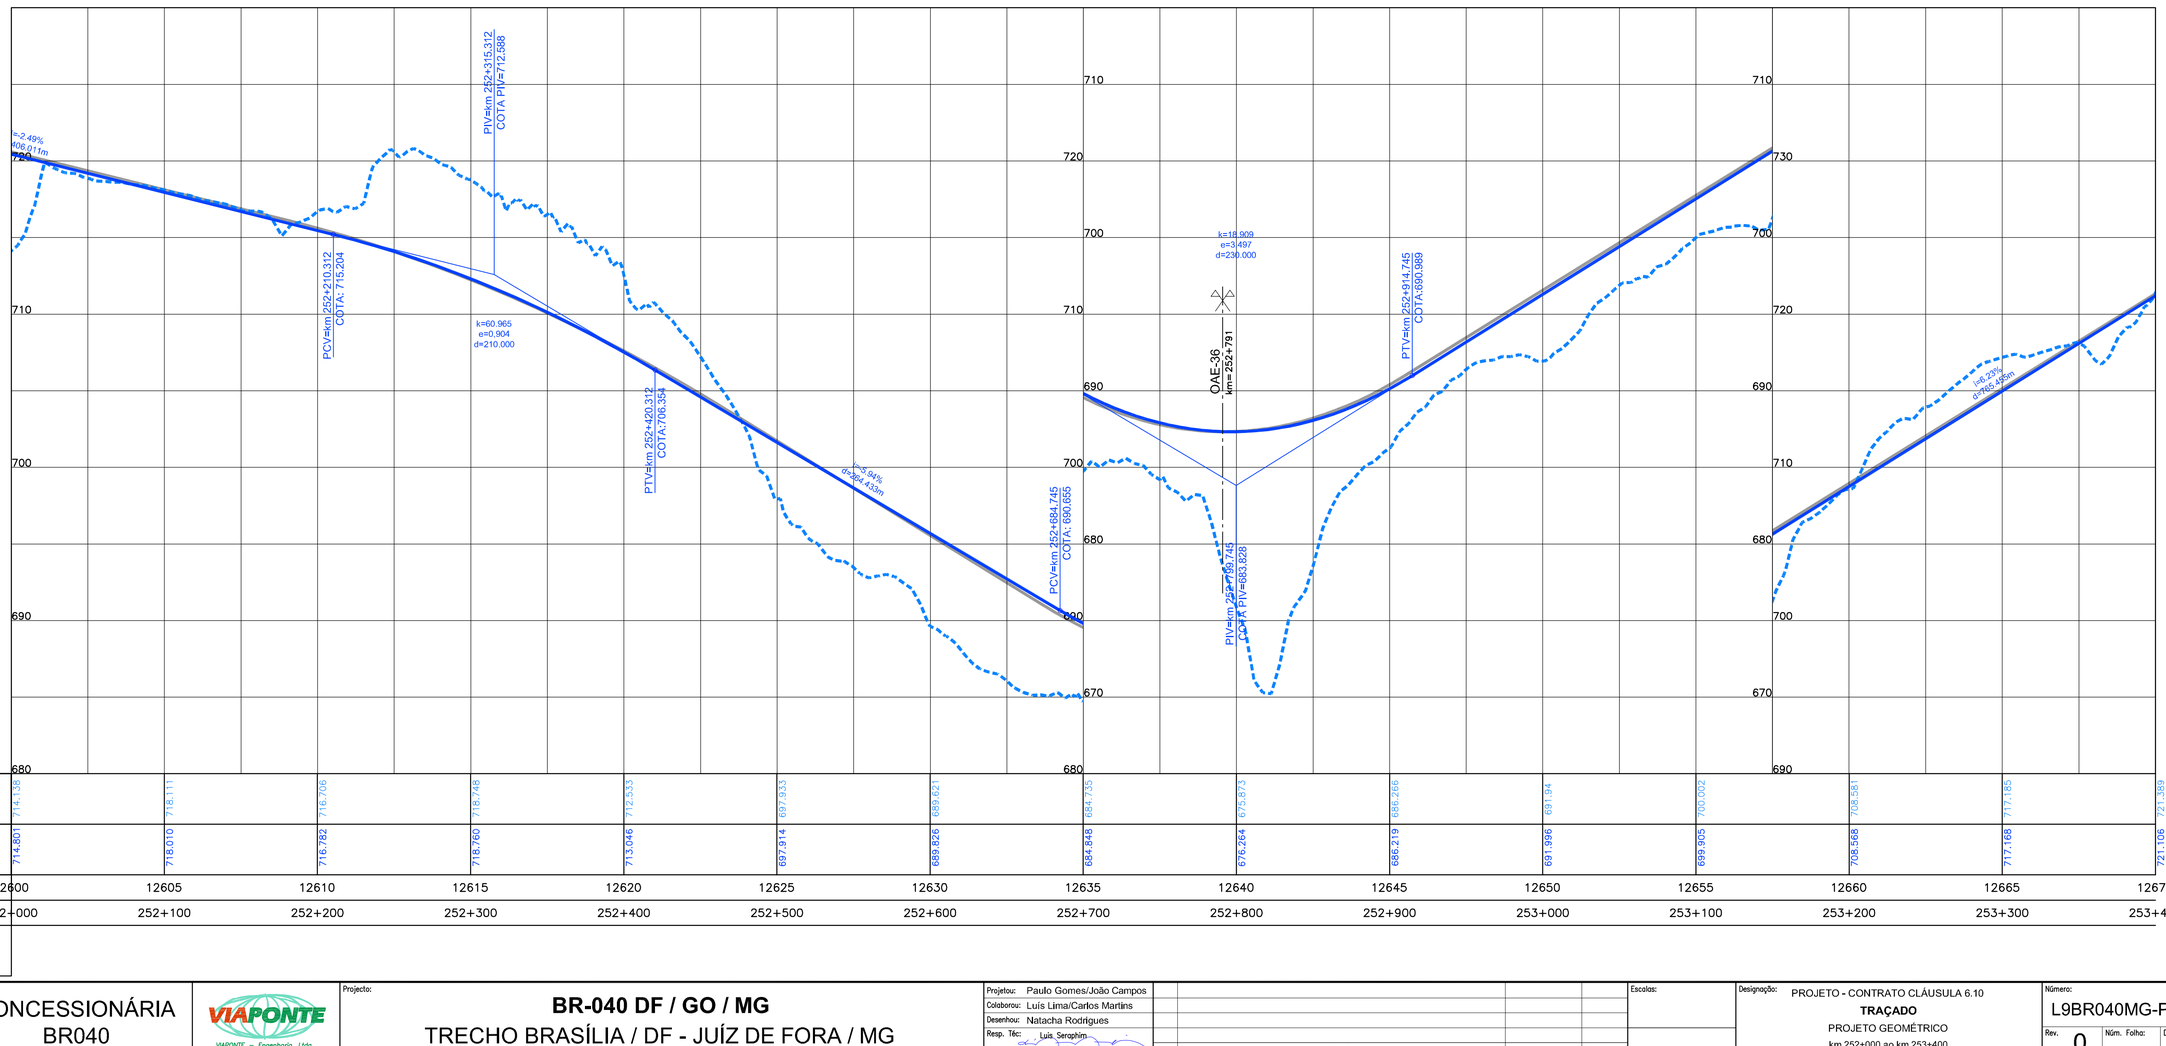

COTAS TERRENO PISTA NOVA ESQUERDA/DIREITA	714,135		718,111		716,706		718,748		712,533		697,853		689,621		684,745		675,873		686,266		691,94		700,002		708,581		717,185		721,359
COTAS PROJETO PISTA NOVA ESQUERDA/DIREITA	714,801		718,010		716,782		718,760		713,046		697,914		689,826		684,848		676,264		686,219		691,996		699,905		708,568		717,168		721,106
ESTAQUEAMENTO	12600		12605		12610		12615		12620		12625		12630		12635		12640		12645		12650		12655		12660		12665		12670
QUILOMETRAGEM	252+000		252+100		252+200		252+300		252+400		252+500		252+600		252+700		252+800		252+900		253+000		253+100		253+200		253+300		253+400

255	254	253	252	251	250	249	248	247	246	245	244	243	242	241	240	239	238	237	236	235	234	233	232	231	230
229	228	227	226	225	224	223	222	221	220	219	218	217	216	215	214	213	212	211	210	209	208	207	206	205	204
203	202	201	200	199	198	197	196	195	194	193	192	191	190	189	188	187	186	185	184	183	182	181	180	179	178
177	176	175	174	173	172	171	170	169	168	167	166	165	164	163	162	161	160	159	158	157	156	155	154	153	152
151	150	149	148	147	146	145	144	143	142	141	140	139	138	137	136	135	134	133	132	131	130	129	128	127	126
125	124	123	122	121	120	119	118	117	116	115	114	113	112	111	110	109	108	107	106	105	104	103	102	101	100
99	98	97	96	95	94	93	92	91	90	89	88	87	86	85	84	83	82	81	80	79	78	77	76	75	74
73	72	71	70	69	68	67	66	65	64	63	62	61	60	59	58	57	56	55	54	53	52	51	50	49	48
47	46	45	44	43	42	41	40	39	38	37	36	35	34	33	32	31	30	29	28	27	26	25	24	23	22
21	20	19	18	17	16	15	14	13	12	11	10	9	8	7	6	5	4	3	2	1				