


Em cópias deste desenho com formato diferente do A1 atender a escala gráfica

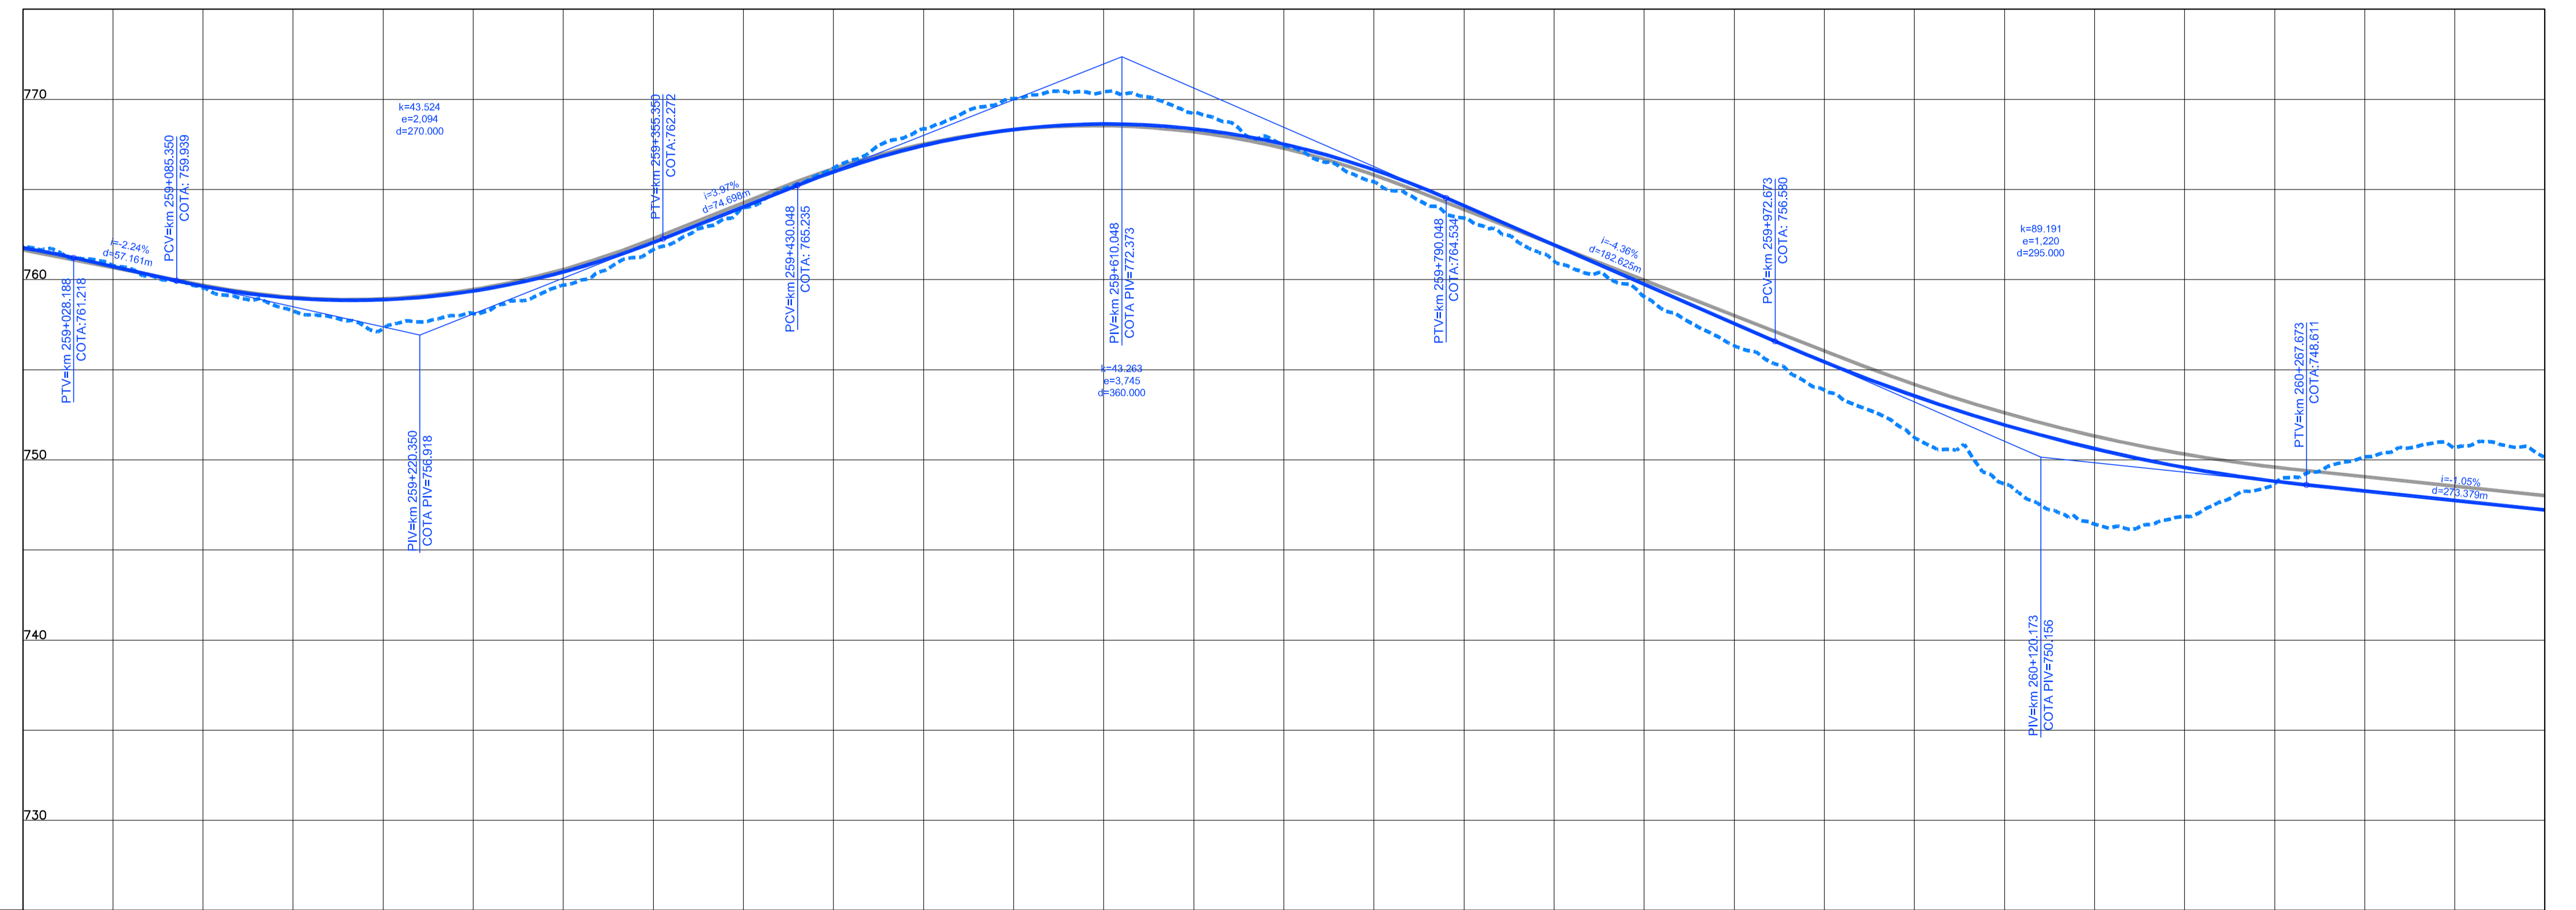

COTAS TERRENO PISTA NOVA ESQUERDA/DIREITA	761.84	759.537	757.291	759.693	763.381	768.371	770.42	767.427	763.422	759.052	754.993	748.659	746.853	749.963	750.157
COTAS PROJETO PISTA NOVA ESQUERDA/DIREITA	762.009	759.697	757.184	759.472	763.381	768.037	770.336	767.792	763.540	759.667	754.093	748.165	746.780	749.963	750.540
ESTAQUEAMENTO	12950	12955	12960	12965	12970	12975	12980	12985	12990	12995	13000	13005	13010	13015	13020
QUILOMETRAGEM	259+000	259+100	259+200	259+300	259+400	259+500	259+600	259+700	259+800	259+900	260+000	260+100	260+200	260+300	260+400

Legend for the profile view graph showing various symbols and colors used for different types of curves and points.



CONCESSIONÁRIA
BR040



Projeto: **BR-040 DF / GO / MG**
TRECHO BRÁSÍLIA / DF - JUÍZ DE FORA / MG

Projeto: Paulo Gomes/João Campos
Colaborou: Luis Lima/Carlos Martins
Desenho: Natácha Rodrigues
Resp. Técnico: Luis Seraphim
CREA-50.0601479273

At.	Descrição	Elaborou	Data

Escalas: Designação: PROJETO - CONTRATO CLÁUSULA 6.10
TRAÇADO
PROJETO GEOMÉTRICO
km 259+000 ao km 260+400

Número: **L9BR040MG-PB-PP-186**
Rev. **0** N.ºm. Folha: Data: **07 / 2014**