

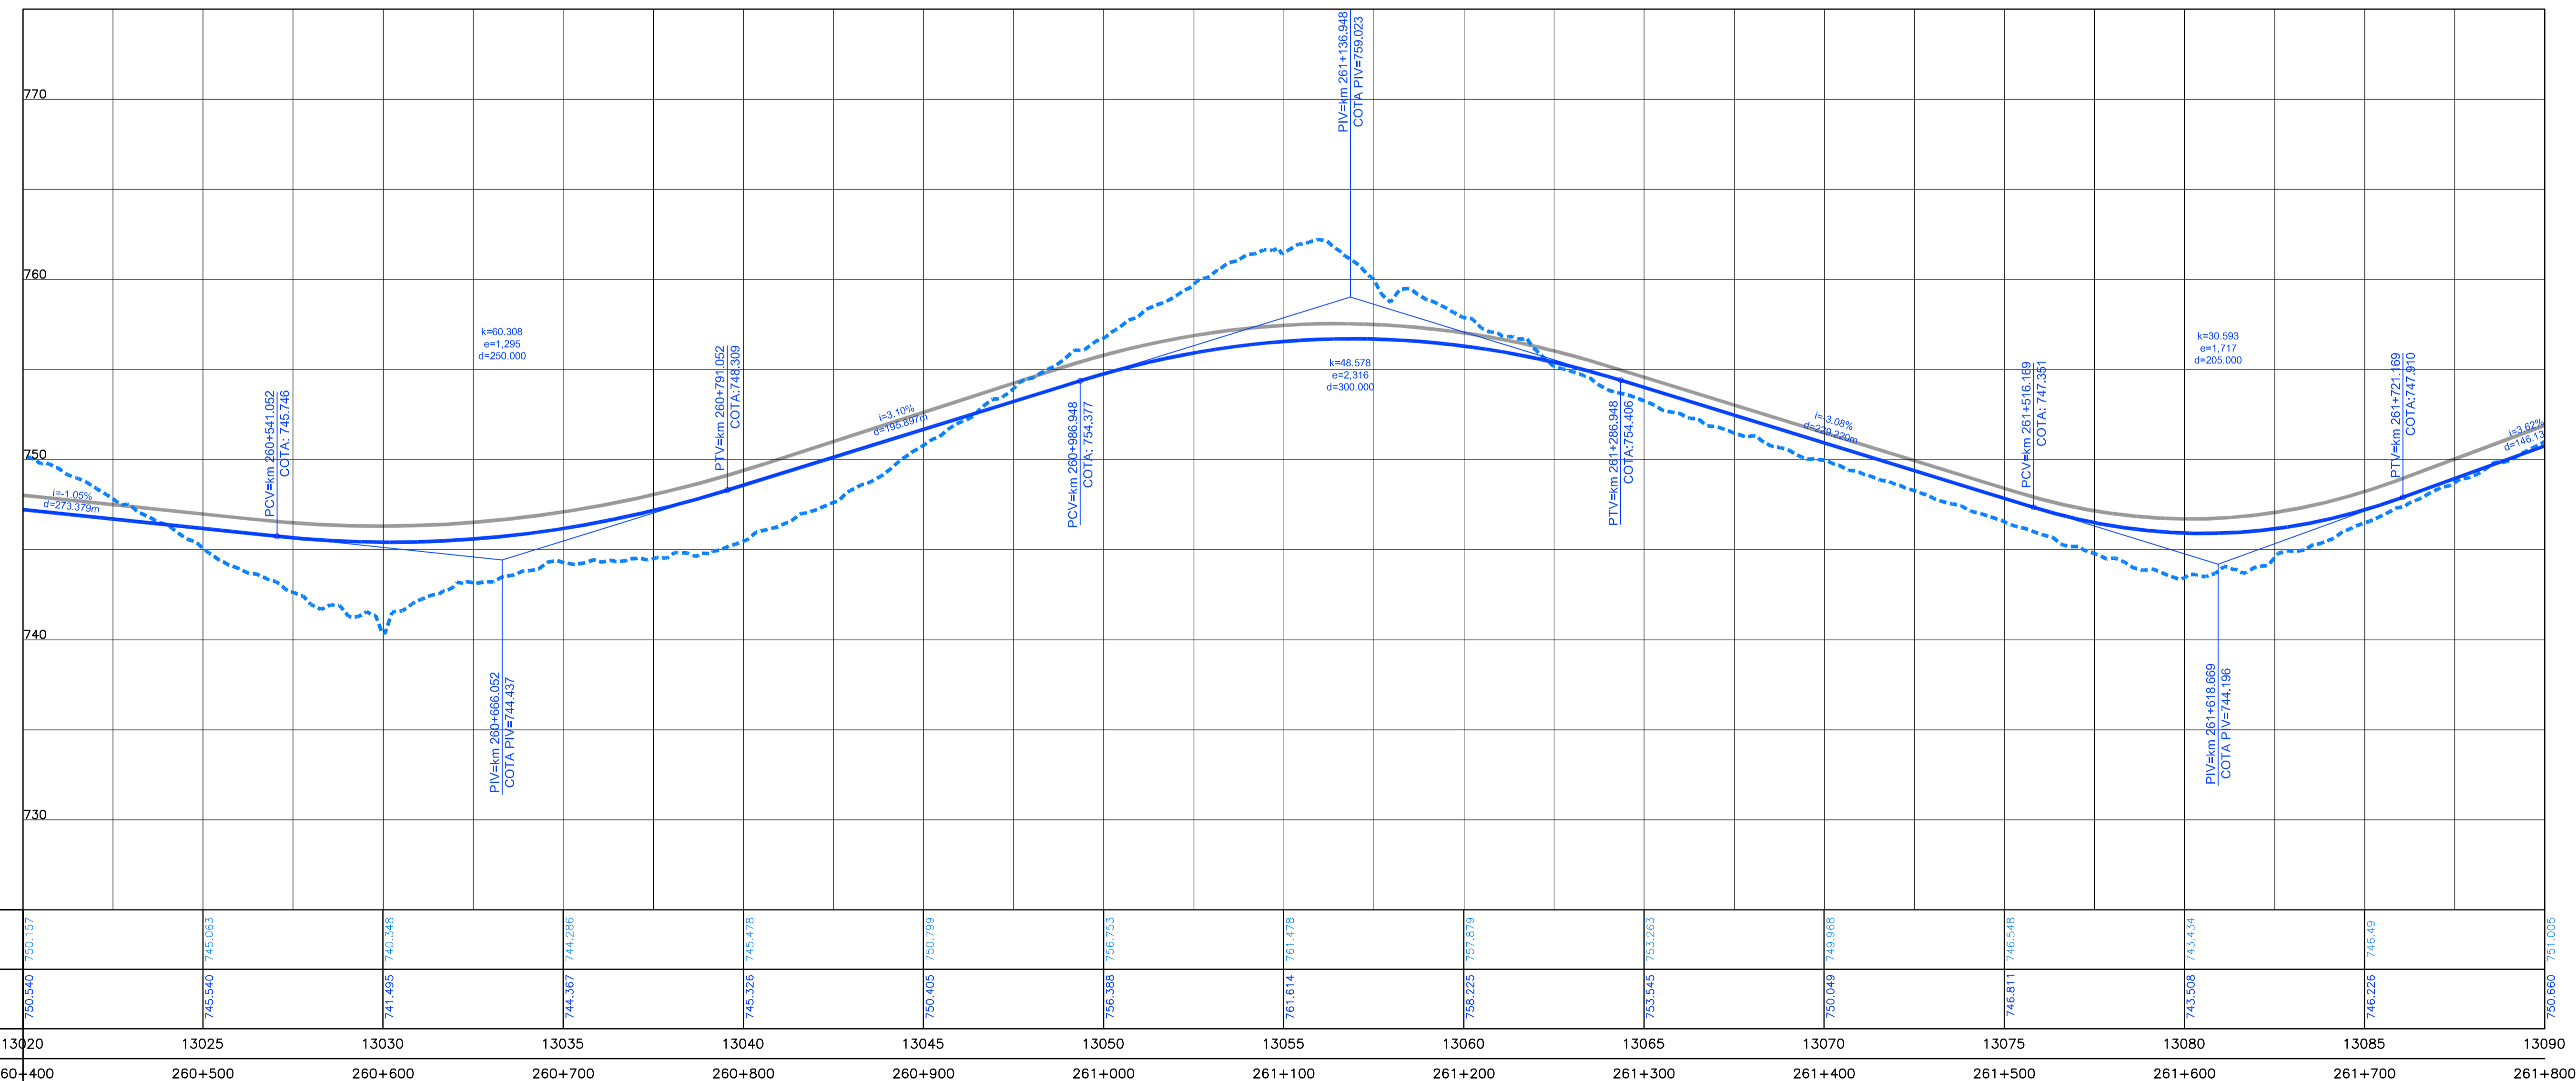


Em cópias deste desenho com formato diferente do A1 atender a escala gráfica

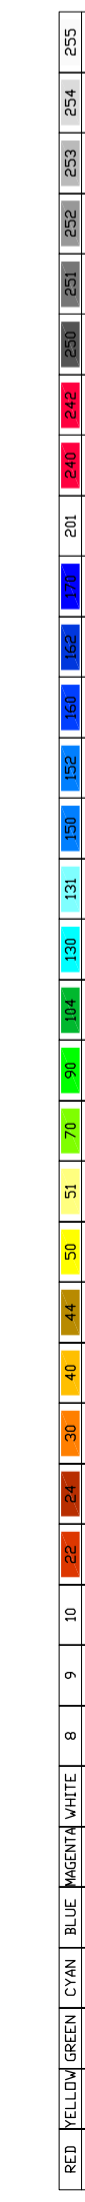

	13020	13025	13030	13035	13040	13045	13050	13055	13060	13065	13070	13075	13080	13085	13090
COTAS TERRENO PISTA NOVA ESQUERDA/DIREITA	750.157	745.063	740.348	744.286	745.478	750.799	756.753	761.478	757.879	753.263	750.049	746.548	743.434	745.49	750.660
COTAS PROJETO PISTA NOVA ESQUERDA/DIREITA	750.540	745.540	741.495	744.367	745.326	750.405	756.388	761.614	756.225	753.545	750.049	746.811	743.508	745.226	750.660
ESTAQUEAMENTO	13020	13025	13030	13035	13040	13045	13050	13055	13060	13065	13070	13075	13080	13085	13090
QUILOMETRAGEM	260+400	260+500	260+600	260+700	260+800	260+900	261+000	261+100	261+200	261+300	261+400	261+500	261+600	261+700	261+800

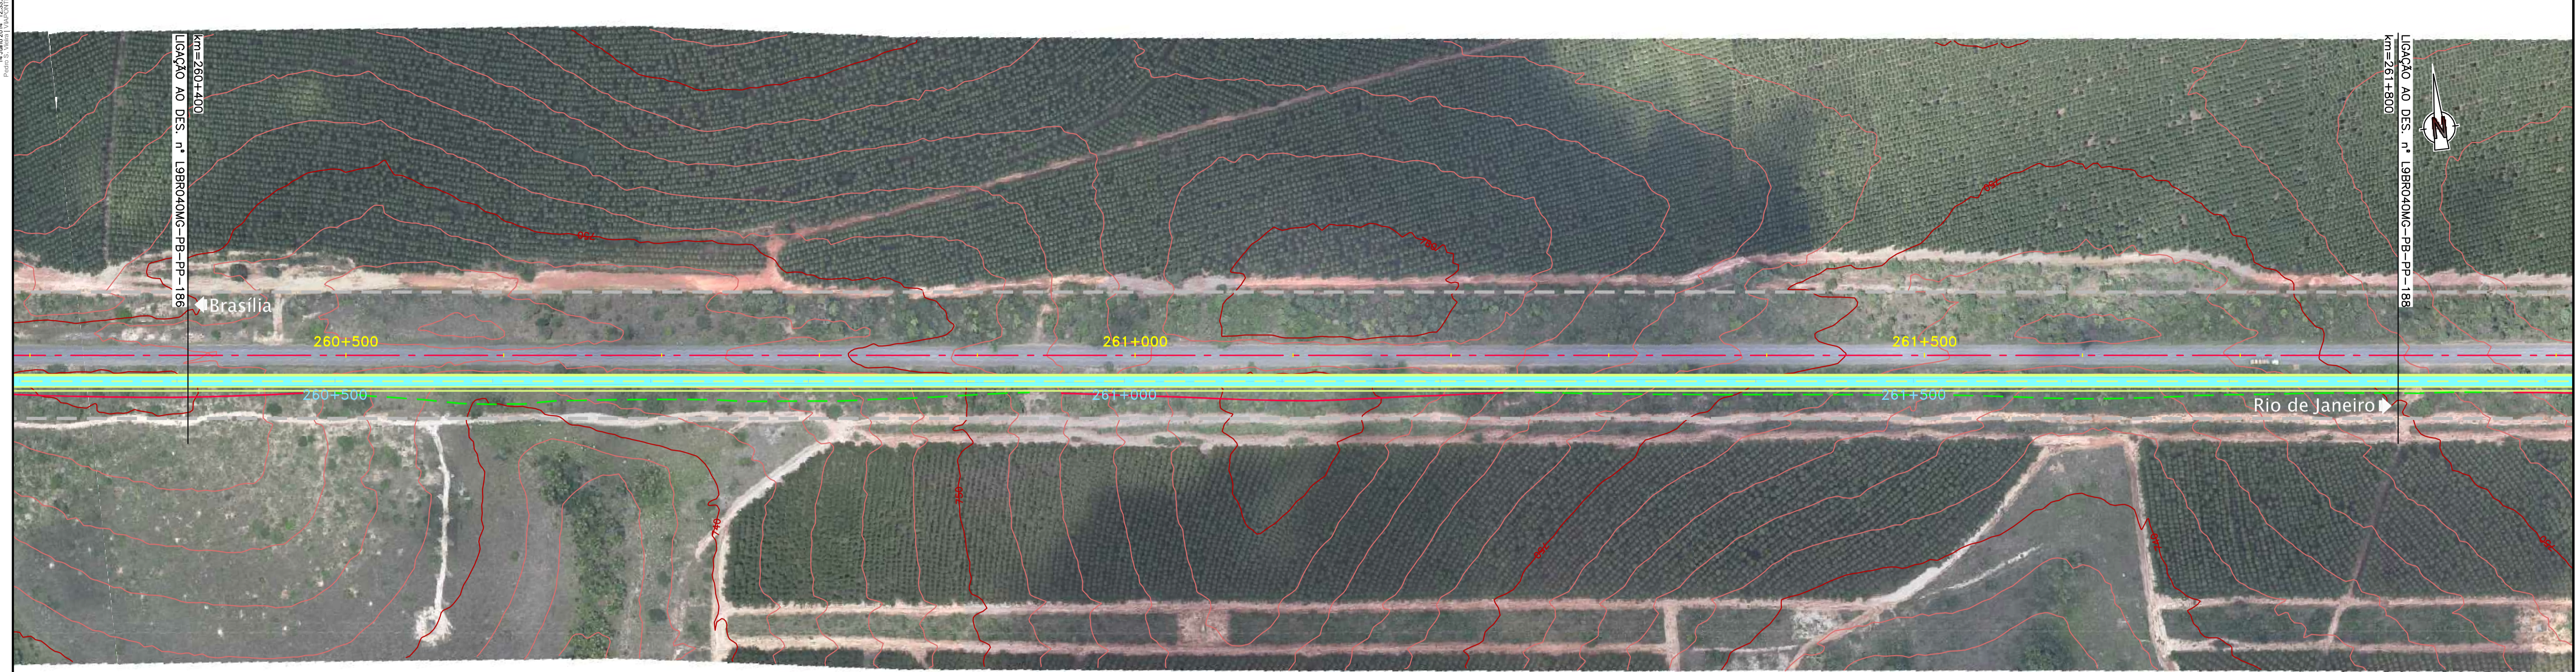

CONCESSIONÁRIA  
BR040



Projeto: **BR-040 DF / GO / MG**  
**TRECHO BRÁSÍLIA / DF - JUÍZ DE FORA / MG**

Projeto: Paulo Gomes/João Campos  
Colaborou: Luis Lima/Carlos Martins  
Desenhos: Natácha Rodrigues  
Resp. Têc: Luis Serghini  
CREA-50.0601479273

At.	Descrição	Elaborou	Data

Escalas:      Designação: PROJETO - CONTRATO CLÁUSULA 6.10  
**TRAÇADO**  
PROJETO GEOMÉTRICO  
km 260+400 ao km 261+800

Número: **L9BR040MG-PB-PP-187**  
Rev. **0**      N.ºm. Folha:      Data: **07 / 2014**