



Em cópias deste desenho com formato diferente do A1 atender a escala gráfica

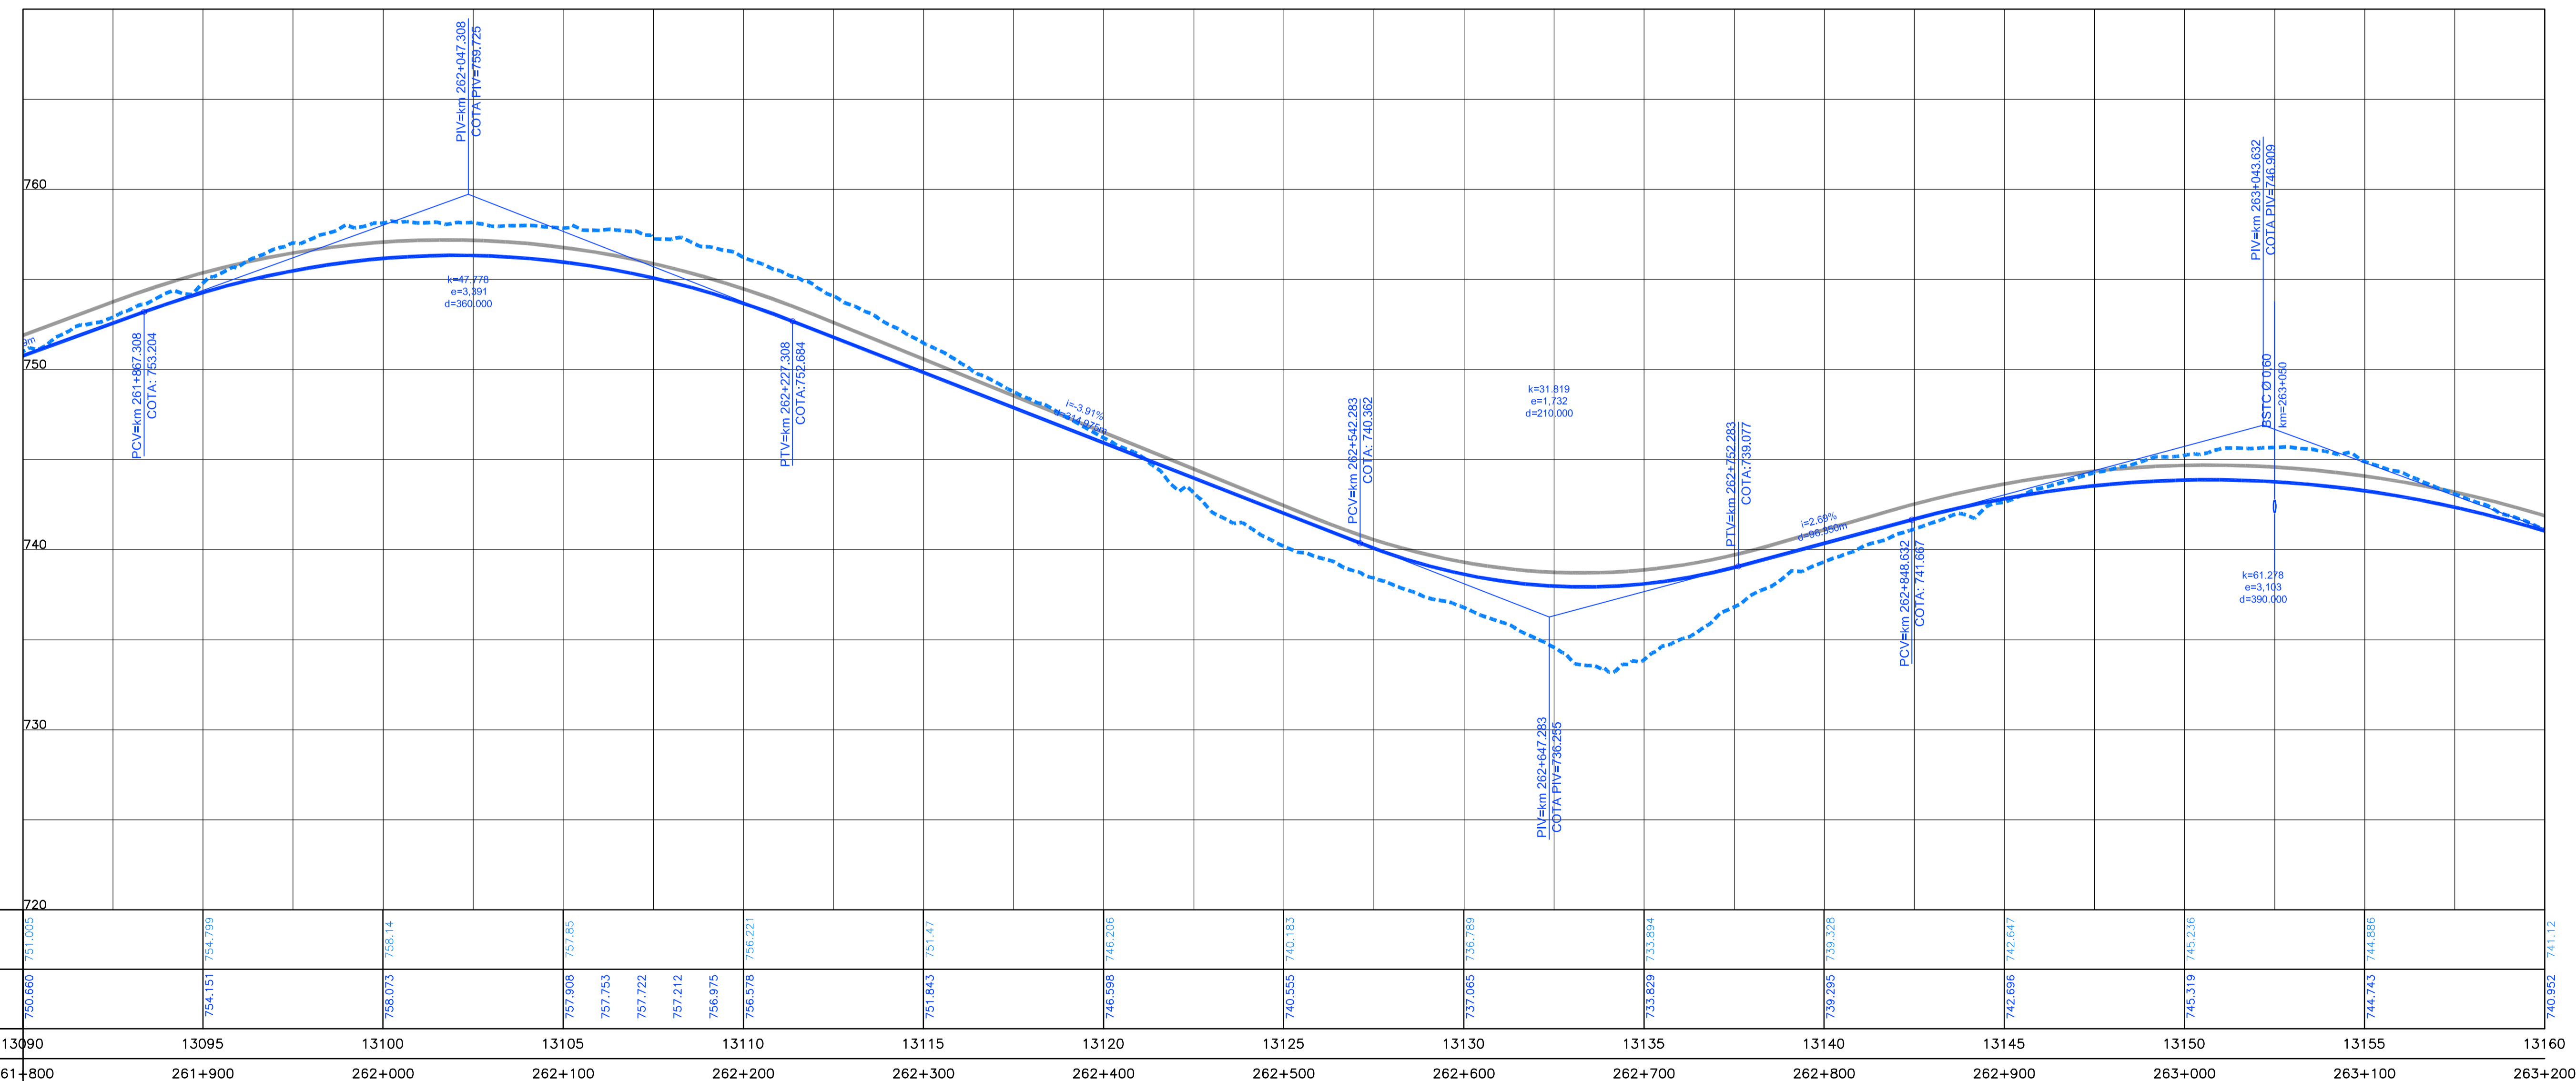

COTAS TERRENO PISTA NOVA ESQUERDA/DIREITA	751.005	754.799	755.14	757.85	757.221	751.843	746.208	740.183	737.065	733.894	739.328	742.647	745.236	744.886	740.952
COTAS PROJETO PISTA NOVA ESQUERDA/DIREITA	750.680	754.151	755.073	757.908	757.722	751.843	746.598	740.585	737.065	733.829	739.295	742.696	745.319	744.743	740.952
ESTAQUEAMENTO	13090	13095	13100	13105	13110	13115	13120	13125	13130	13135	13140	13145	13150	13155	13160
QUILOMETRAGEM	261+800	261+900	262+000	262+100	262+200	262+300	262+400	262+500	262+600	262+700	262+800	262+900	263+000	263+100	263+200

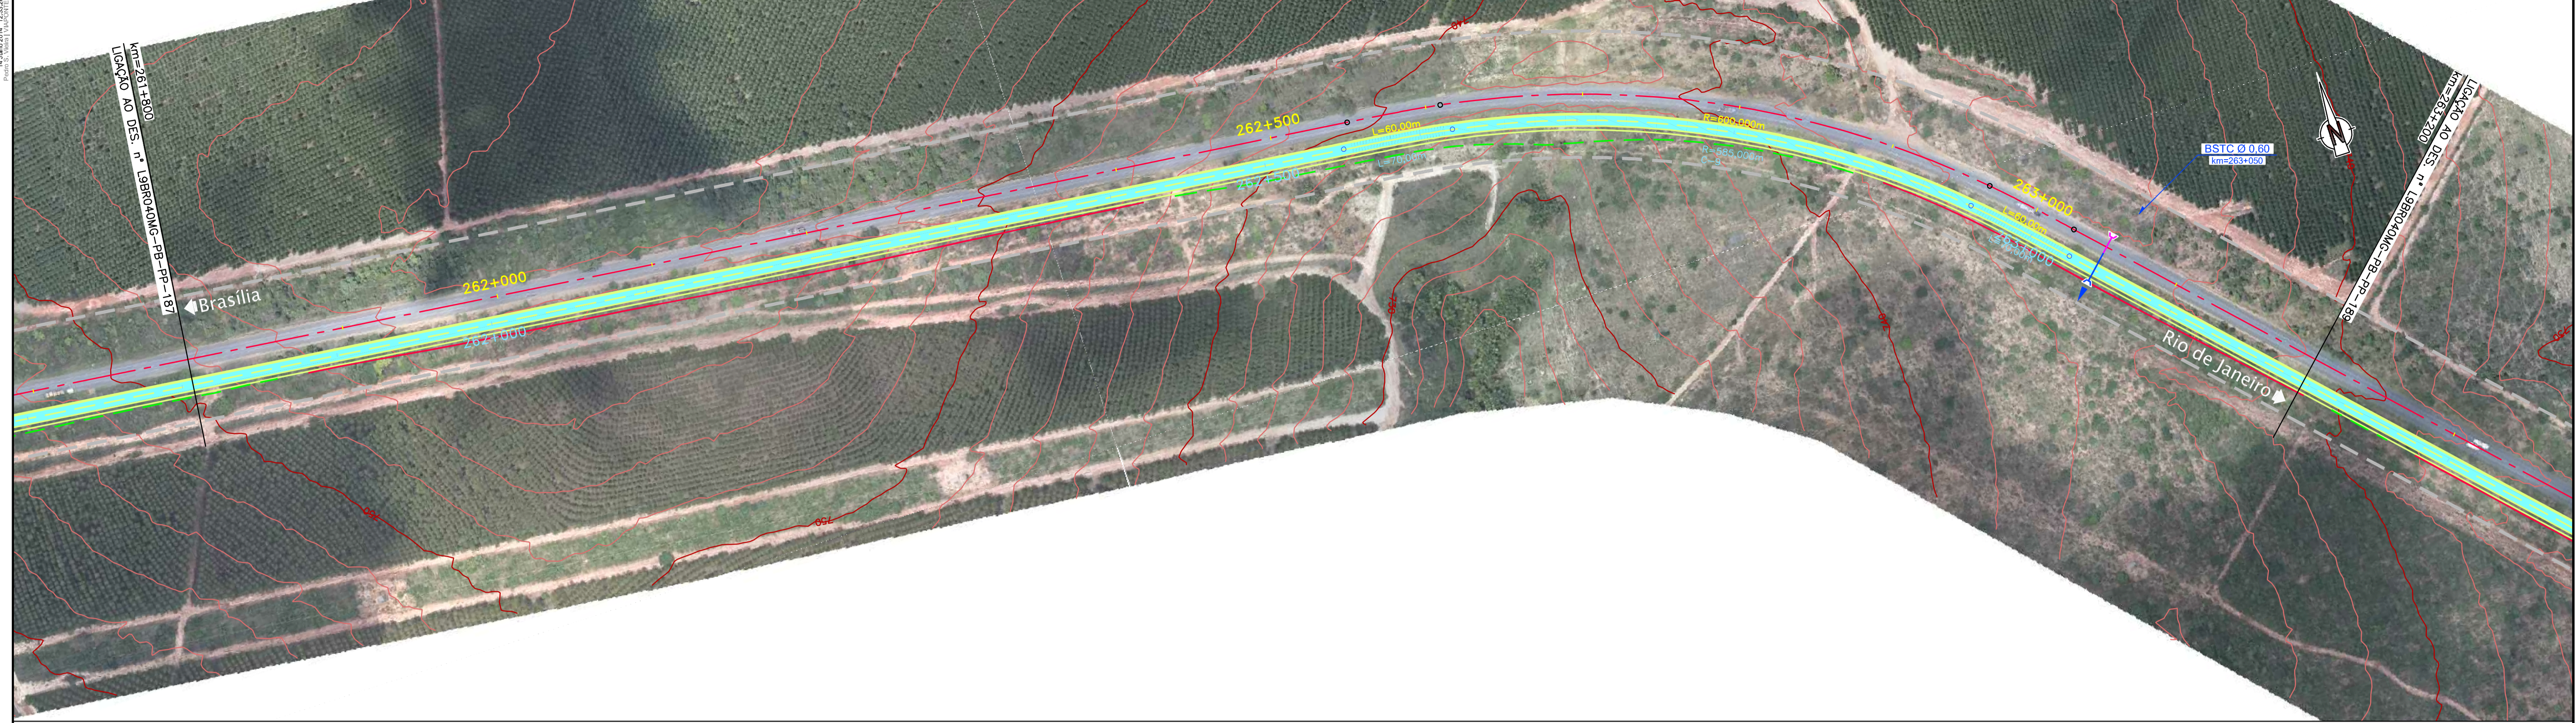

CONCESSIONÁRIA
BR040



Projeto: **BR-040 DF / GO / MG**
TRECHO BRASÍLIA / DF - JUIZ DE FORA / MG

Projeto: Paulo Gomes/João Campos
Colaborou: Luis Lima/Carlos Martins
Desenhou: Natácha Rodrigues
Resp. Têc: Luis Seraphim
CREA-50.0601479273

At.	Descrição	Elaborou	Data

Escalas: Designação: PROJETO - CONTRATO CLÁUSULA 6.10
TRAÇADO
PROJETO GEOMÉTRICO
km 261+800 ao km 263+200

Número: **L9BR040MG-PB-PP-188**
Rev. **0** N.ºm. Folha: Data: **07 / 2014**