
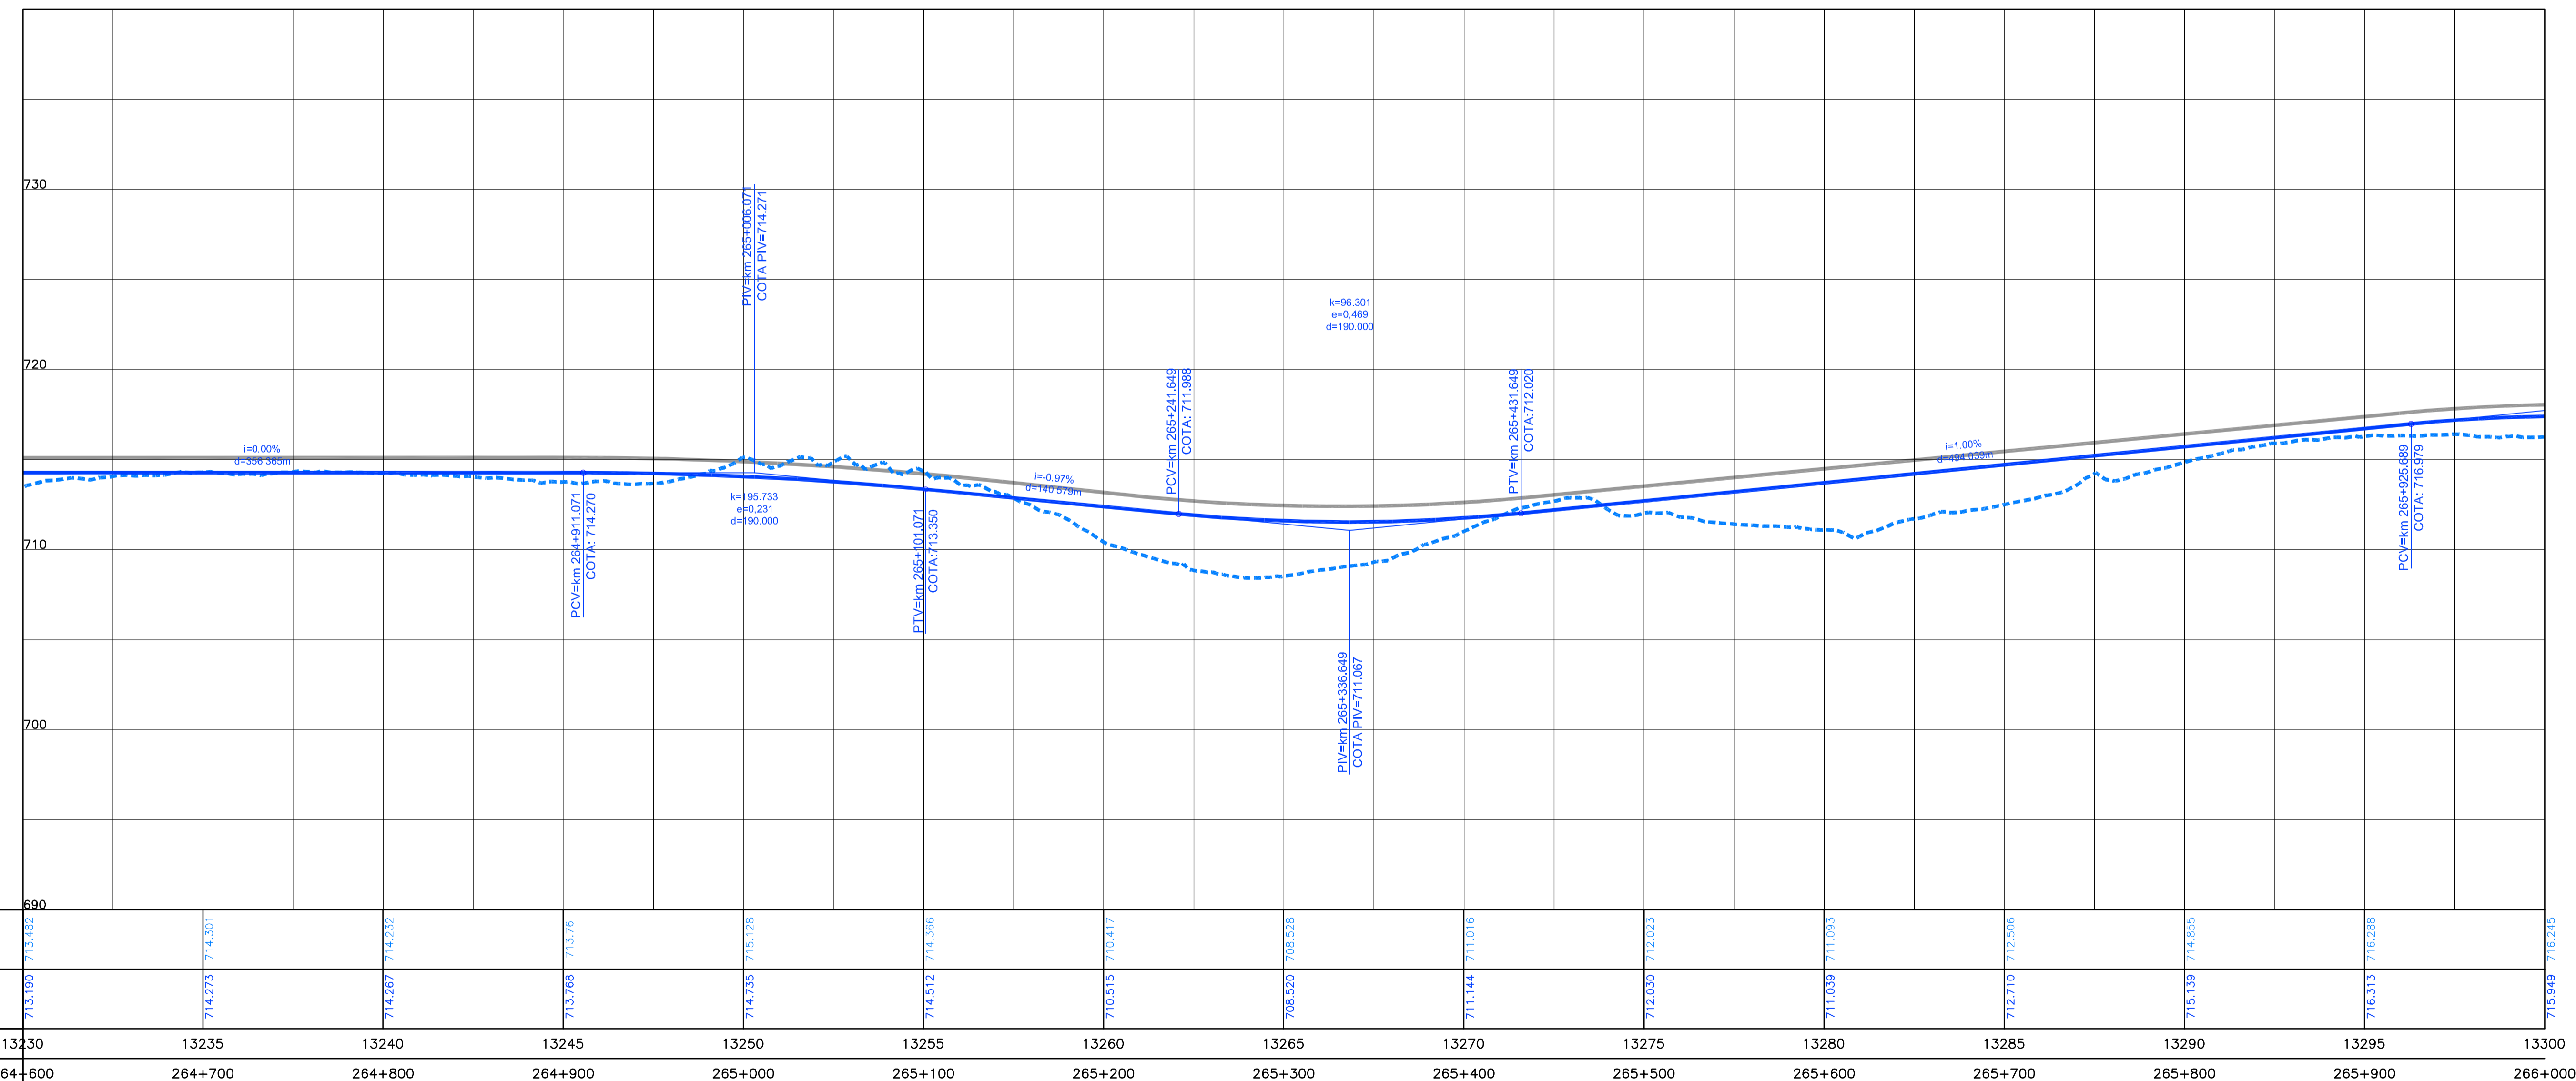


Em cópias deste desenho com formato diferente do A1 atender a escala gráfica

Indicar: $\text{km} = 200\text{m}$

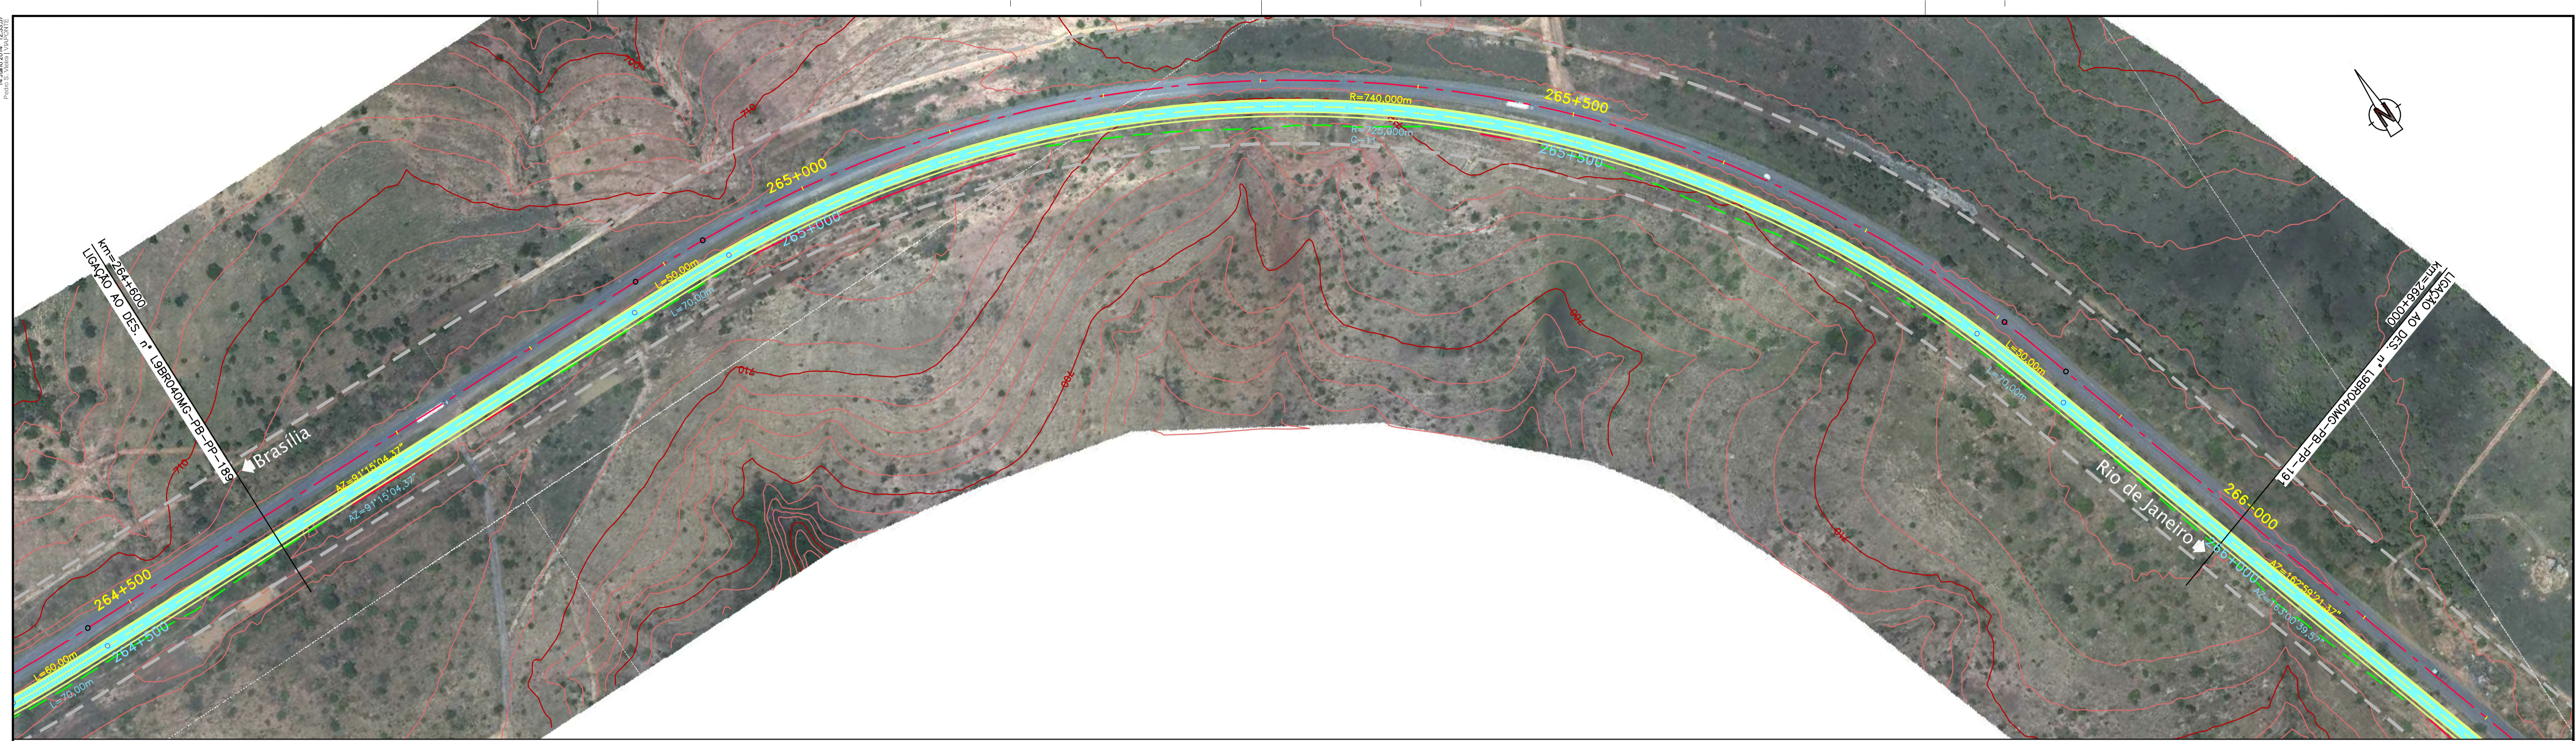

COTAS TERRENO PISTA NOVA ESQUERDA/DIREITA	713.482	714.301	714.232	713.76	715.128	714.358	710.417	708.528	711.016	712.023	711.093	712.506	714.855	716.285	716.245
COTAS PROJETO PISTA NOVA ESQUERDA/DIREITA	713.190	714.273	714.267	713.768	714.735	714.512	710.515	708.520	711.144	712.030	711.039	712.710	715.139	716.313	716.949
ESTAQUEAMENTO	13230	13235	13240	13245	13250	13255	13260	13265	13270	13275	13280	13285	13290	13295	13300
QUILOMETRAGEM	264+600	264+700	264+800	264+900	265+000	265+100	265+200	265+300	265+400	265+500	265+600	265+700	265+800	265+900	266+000

Scale bar: 0 to 200m. Legend for road types and terrain features.



CONCESSIONÁRIA
BR040



Projeto: **BR-040 DF / GO / MG**
TRECHO BRASÍLIA / DF - JUÍZ DE FORA / MG

Projeto: Paulo Gomes/João Campos
Colaborou: Luis Lima/Carlos Martins
Desenhou: Natácha Rodrigues
Resp. Téc: Luis Seraphim
CREA-50.0601479273

Escalas:	Descrição:	Elaborou:	Data:

Designação: PROJETO - CONTRATO CLÁUSULA 6.10
TRAÇADO
PROJETO GEOMÉTRICO
km 264+600 ao km 266+000

Número: **L9BR040MG-PB-PP-190**
Rev. **0** Núm. Folha: **07** Data: **2014**