



Em cópias deste desenho com formato diferente do A1 atender a escala gráfica

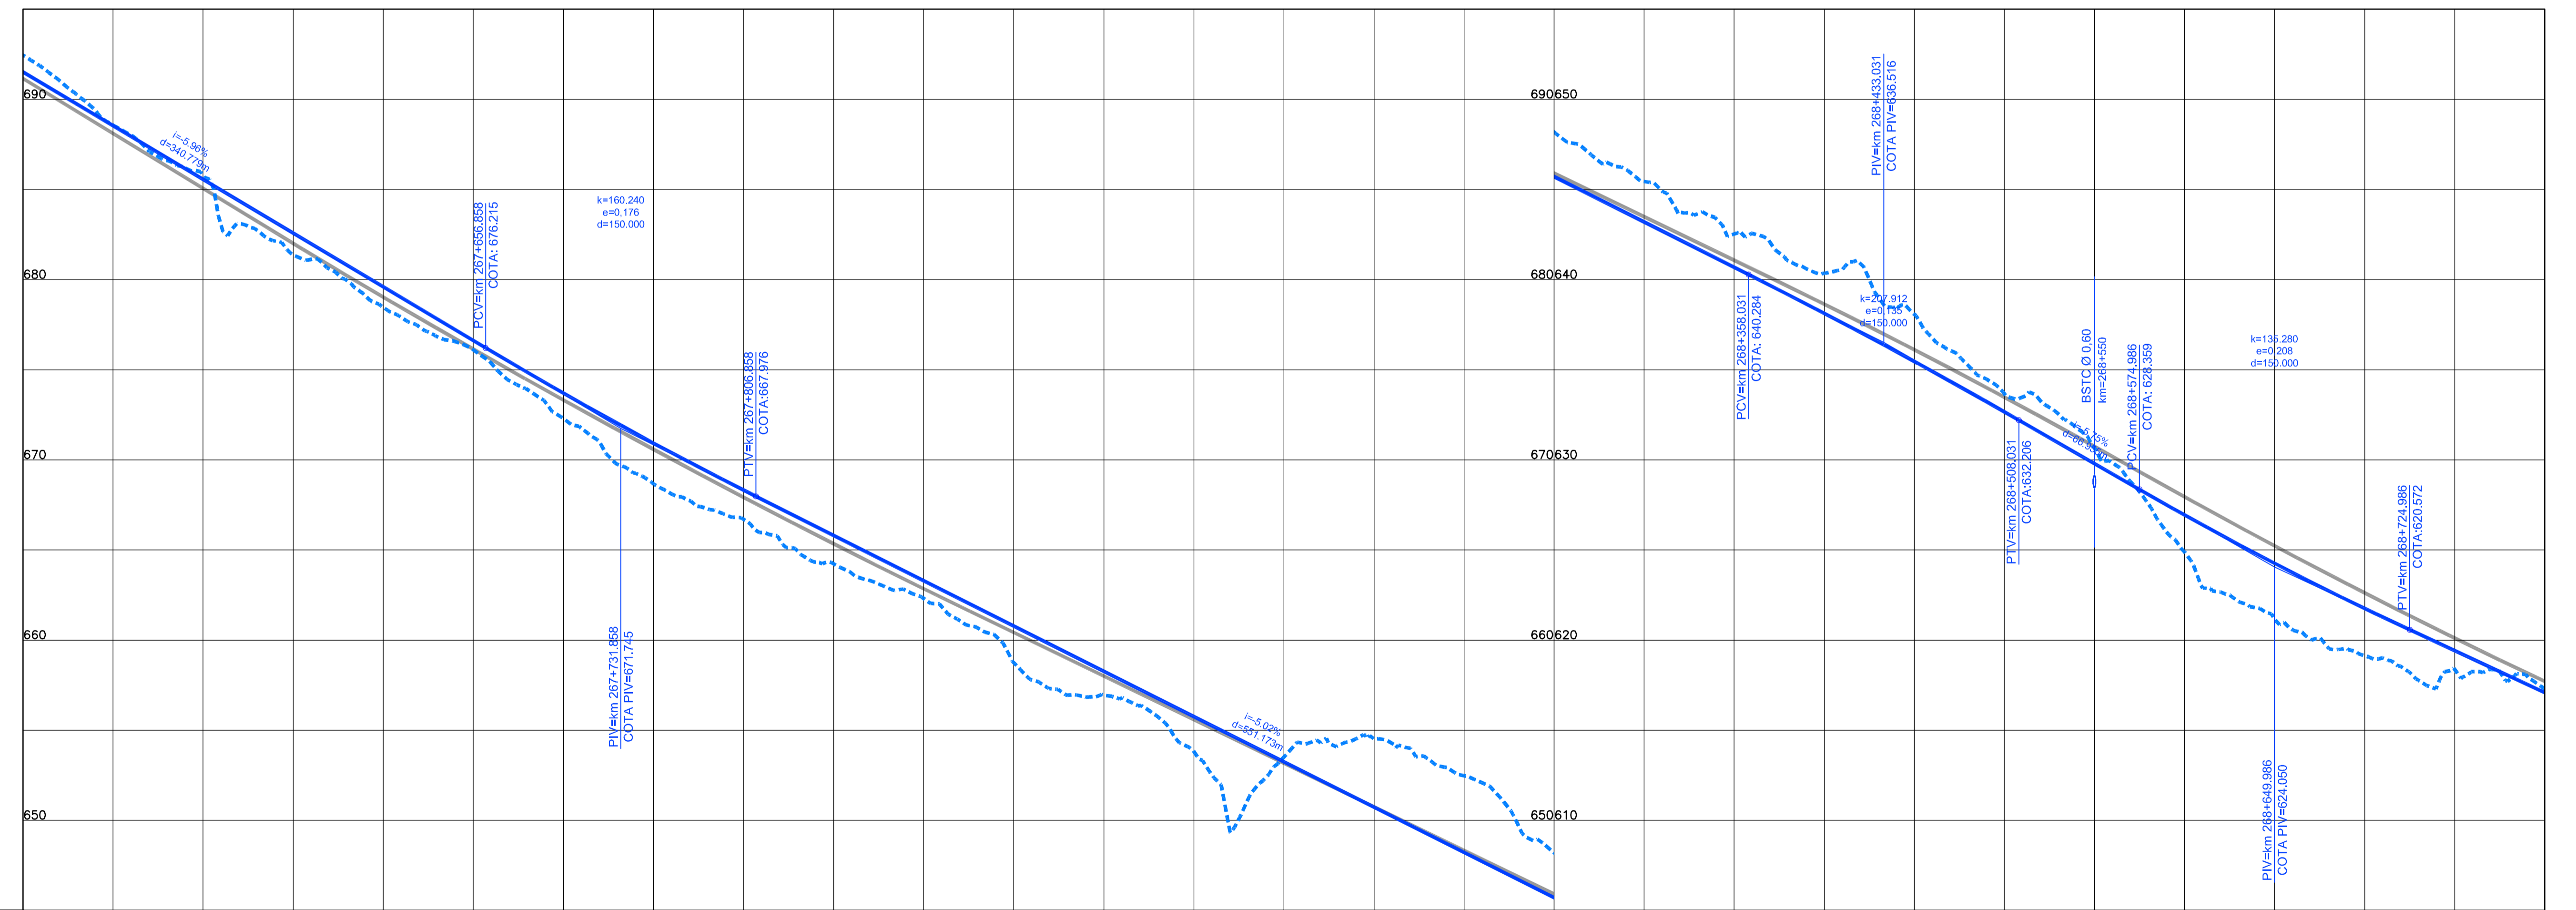

COTAS TERRENO PISTA NOVA ESQUERDA/DIREITA	692.453	686.787	676.466	672.294	666.711	662.314	656.934	652.977	652.476	645.447	640.35	633.675	624.896	619.126	617.314
COTAS PROJETO PISTA NOVA ESQUERDA/DIREITA	692.871	686.129	676.935	672.900	666.829	662.031	656.875	652.977	652.483	645.387	640.593	633.742	622.775	618.789	617.294
ESTAQUEAMENTO	13370	13375	13380	13385	13390	13395	13400	13405	13410	13415	13420	13425	13430	13435	13440
QUILOMETRAGEM	267+400	267+500	267+600	267+700	267+800	267+900	268+000	268+100	268+200	268+300	268+400	268+500	268+600	268+700	268+800

Scale bar and color-coded legend for the drawing.

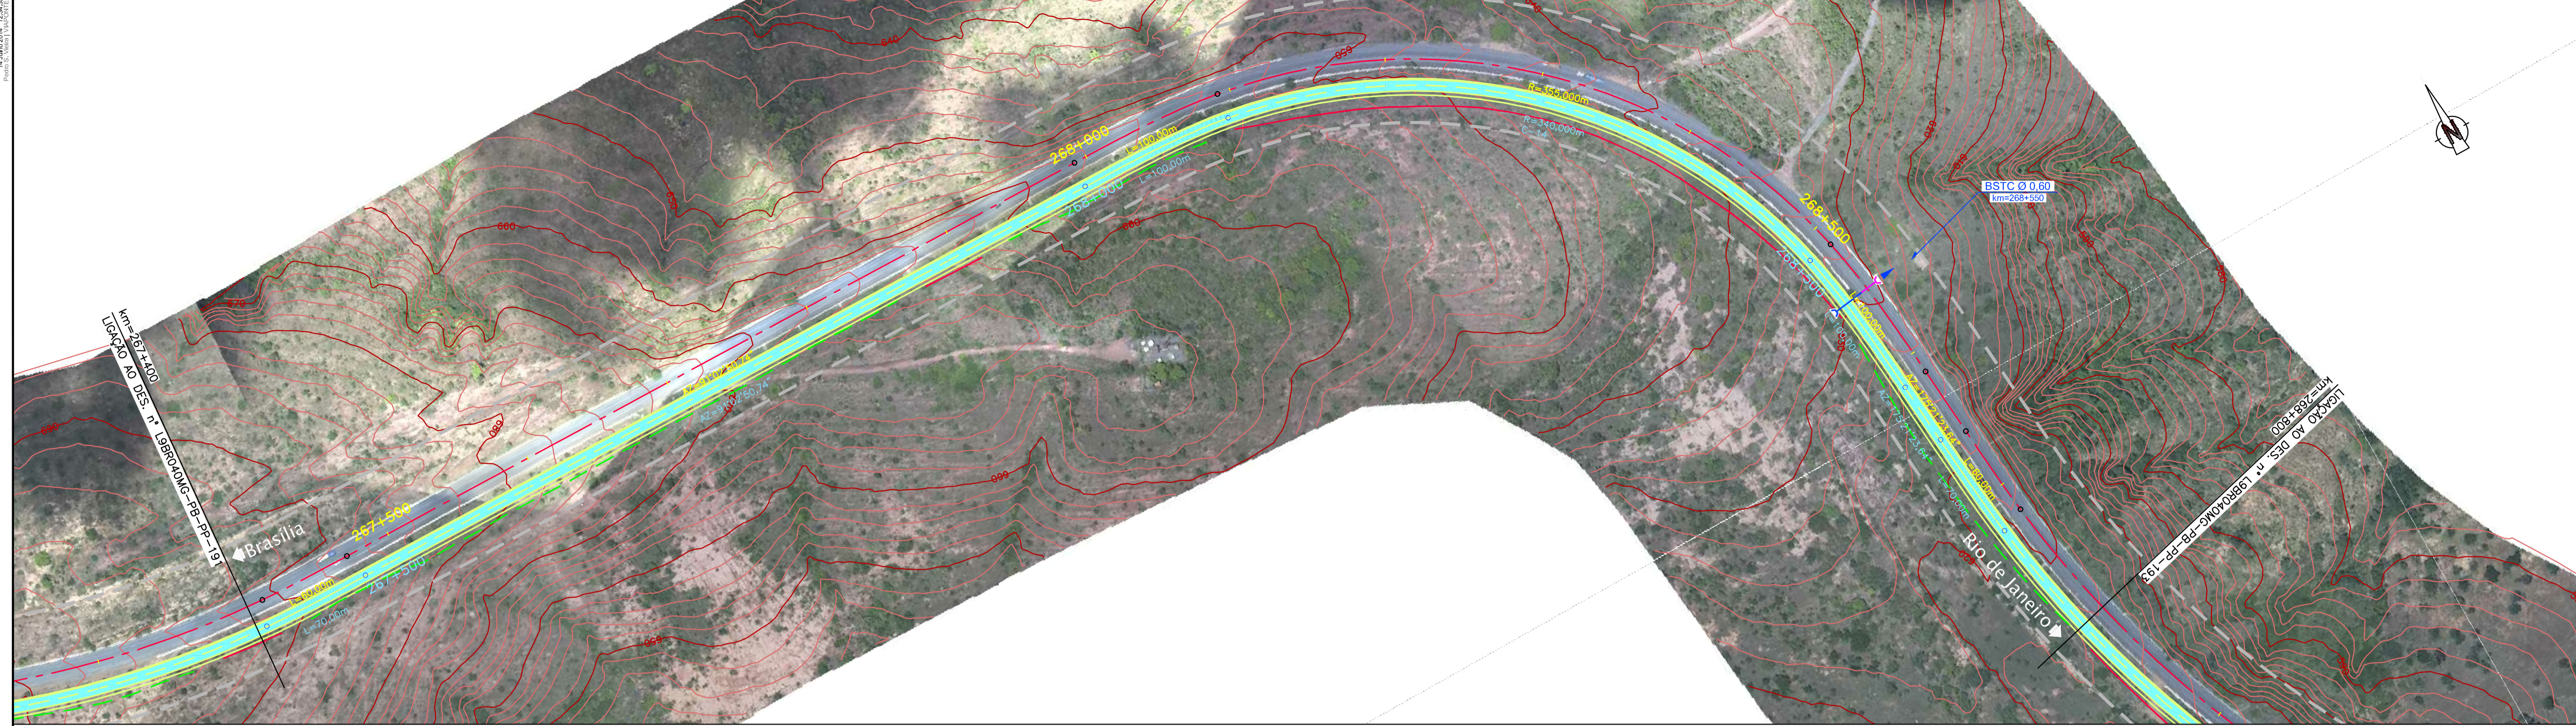

CONCESSIONÁRIA
BR040



Projeto: **BR-040 DF / GO / MG**
TRECHO BRASÍLIA / DF - JUIZ DE FORA / MG

Projeto: Paulo Gomes/João Campos
Colaborou: Luis Lima/Carlos Martins
Desenhou: Natália Rodrigues
Resp. Têc: Luis Serghini
CREA-50.0601479273

At.	Descrição	Elaborou	Data

Escalas: Designação: PROJETO - CONTRATO CLÁUSULA 6.10
TRAÇADO
PROJETO GEOMÉTRICO
km 267+400 ao km 268+800

Número: **L9BR040MG-PB-PP-192**
Rev. **0** N.ºm. Folha: Data: **07 / 2014**