
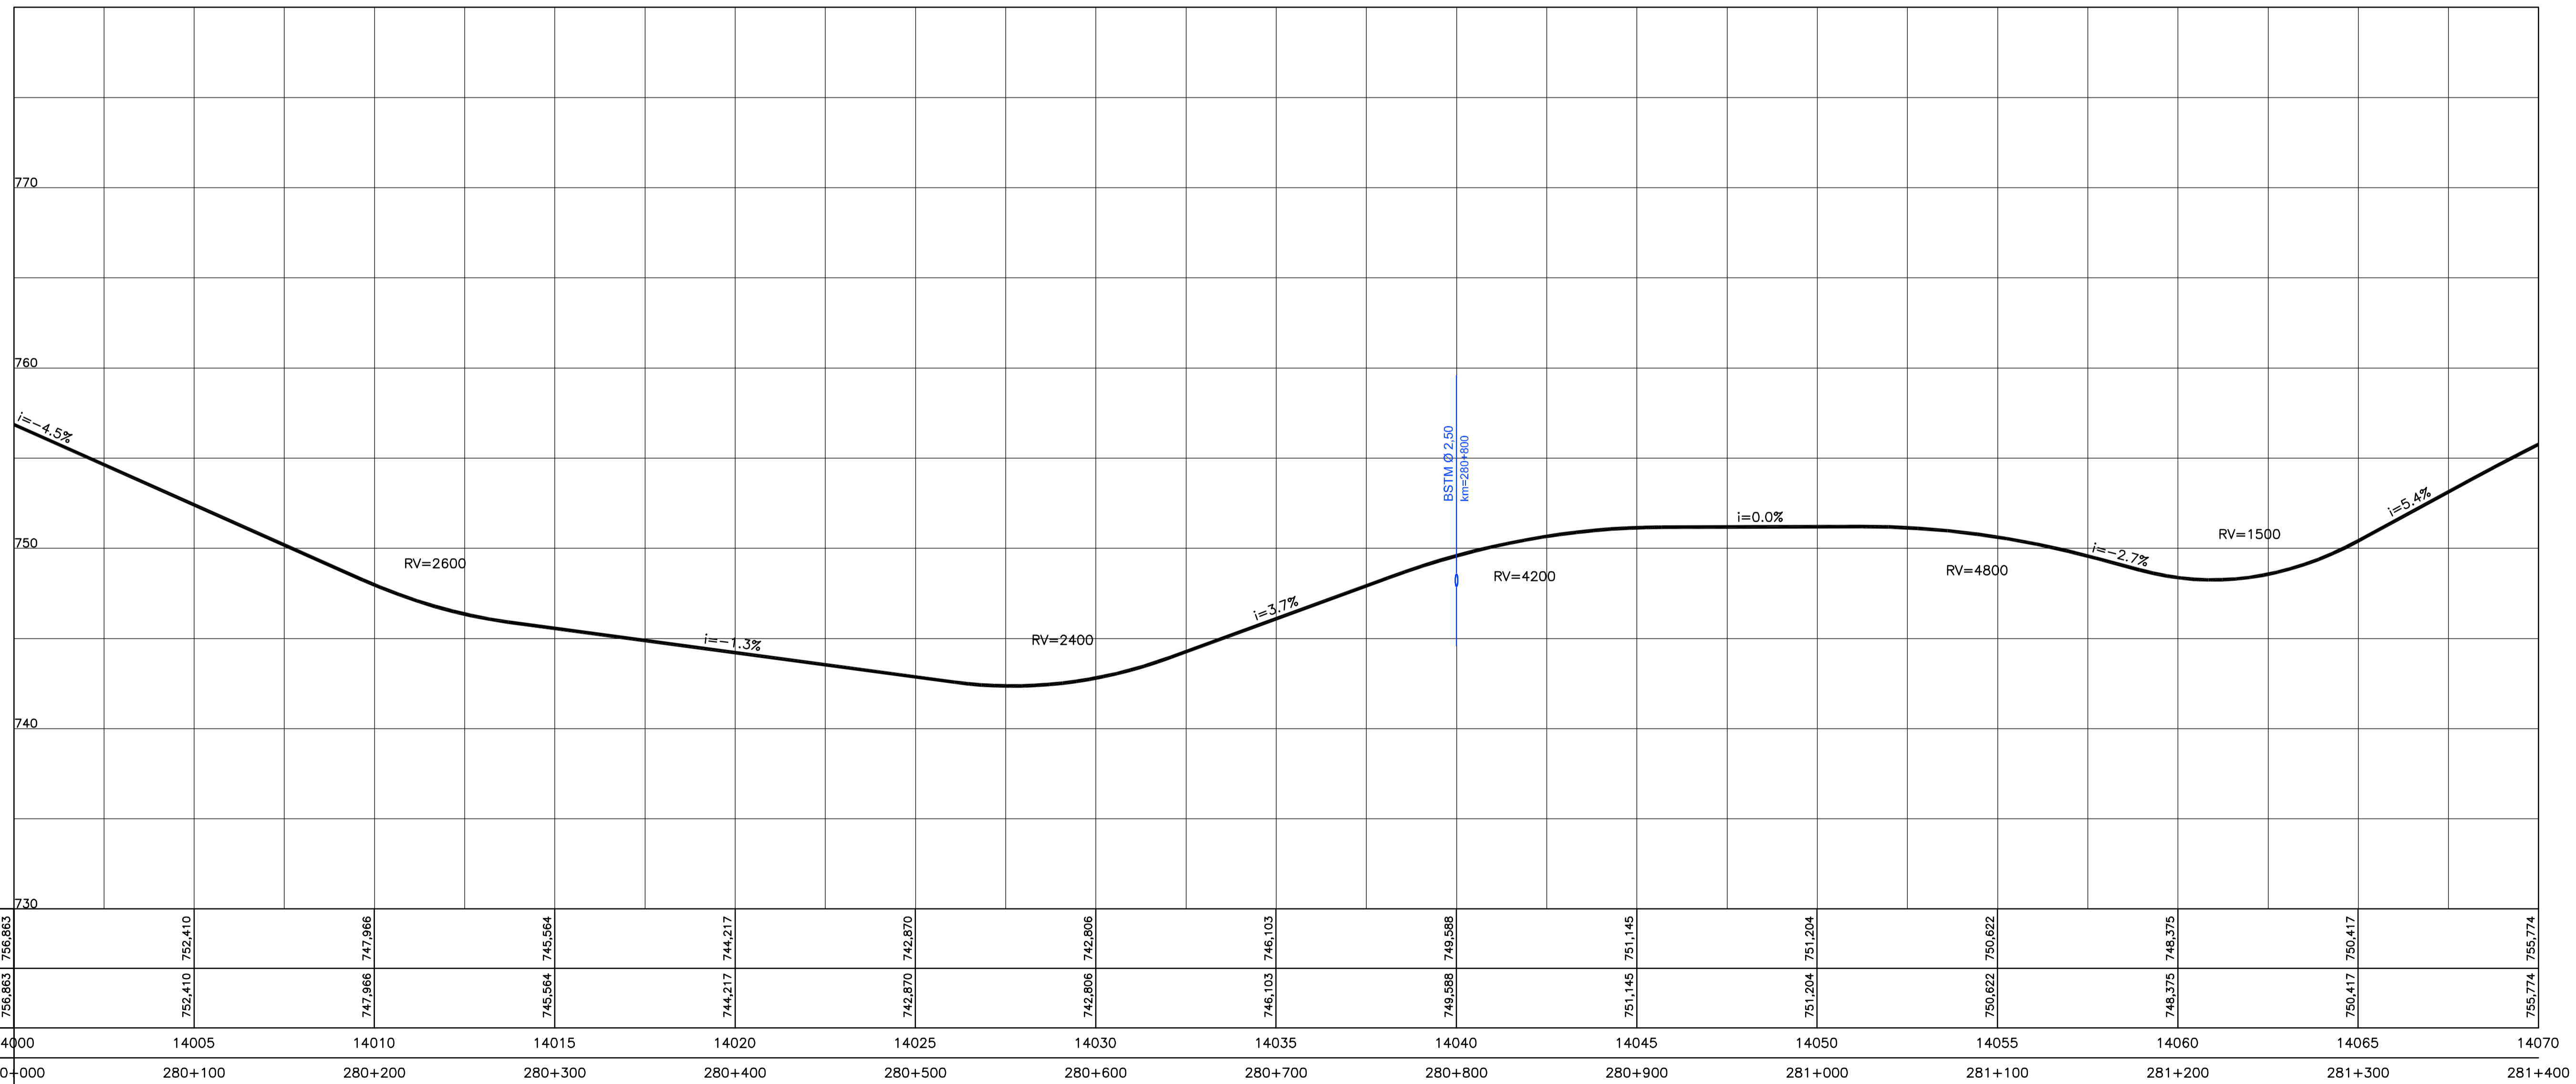


Em cópias deste desenho com formato diferente do A1 atender a escala gráfica

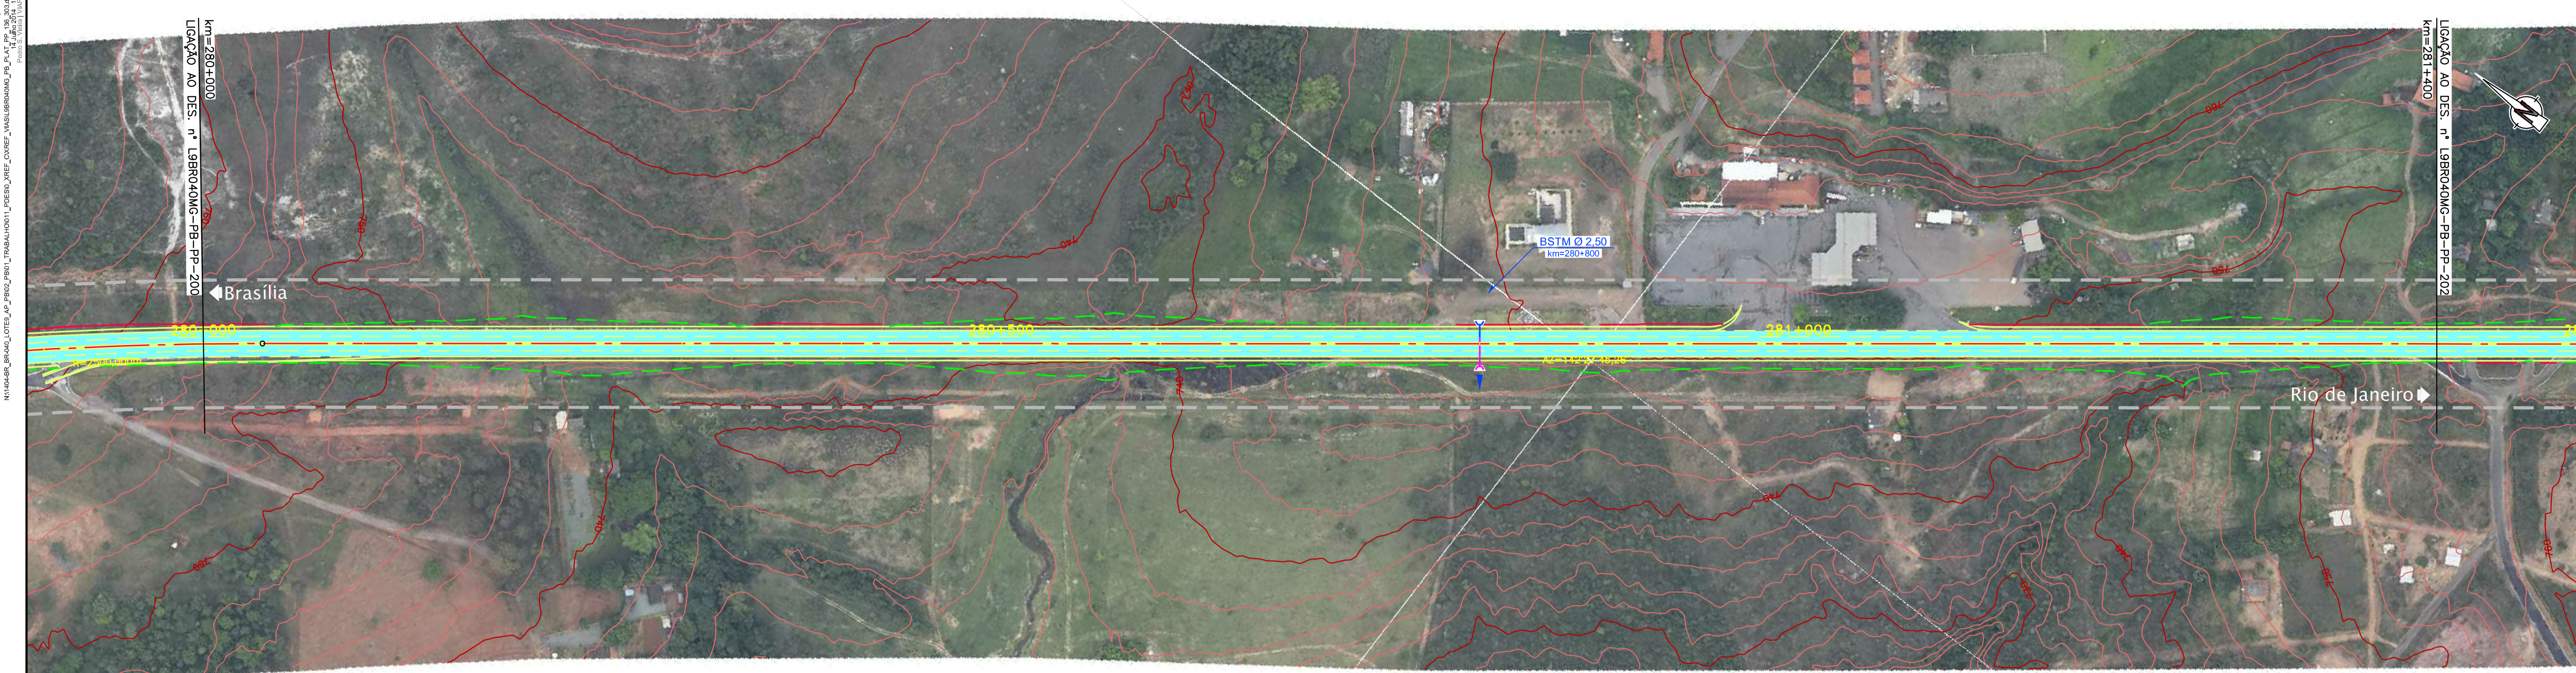

COTAS TERRENO PISTA NOVA ESQUERDA/DIREITA	756,863		752,410		747,966		745,564		744,217		742,870		742,806		746,103		749,588		751,145		751,204		750,622		748,375		750,417		755,774		755,774
COTAS PROJETO PISTA NOVA ESQUERDA/DIREITA	756,863		752,410		747,966		745,564		744,217		742,870		742,806		746,103		749,588		751,145		751,204		750,622		748,375		750,417		755,774		755,774
ESTAQUEAMENTO	14000		14005		14010		14015		14020		14025		14030		14035		14040		14045		14050		14055		14060		14065		14070		14070
QUILOMETRAGEM	280+000		280+100		280+200		280+300		280+400		280+500		280+600		280+700		280+800		280+900		281+000		281+100		281+200		281+300		281+400		281+400

LEGENDA

- 100.00

	CONCESSIONÁRIA BR040		Projeto: BR-040 DF / GO / MG TRECHO BRASÍLIA / DF - JUÍZ DE FORA / MG	Projeto: Paulo Gomes/João Campos Colaborou: Luis Lima/Carlos Martins Desenhou: Natacha Rodrigues Resp. Têc: Luis Seraphim CREA-50.0601479273	Escalas: Designação: PROJETO - CONTRATO CLÁUSULA 6.10 TRAÇADO PROJETO GEOMÉTRICO km 280+000 ao km 281+400	Número: L9BR040MG-PB-PP-201	Rev. 0	N.ºm. Folha:	Data: 07/2014
							Descrição:	Elaborou:	Data: